


PŮDORYS 1.NP - STAVEBNÍ ÚPRAVY

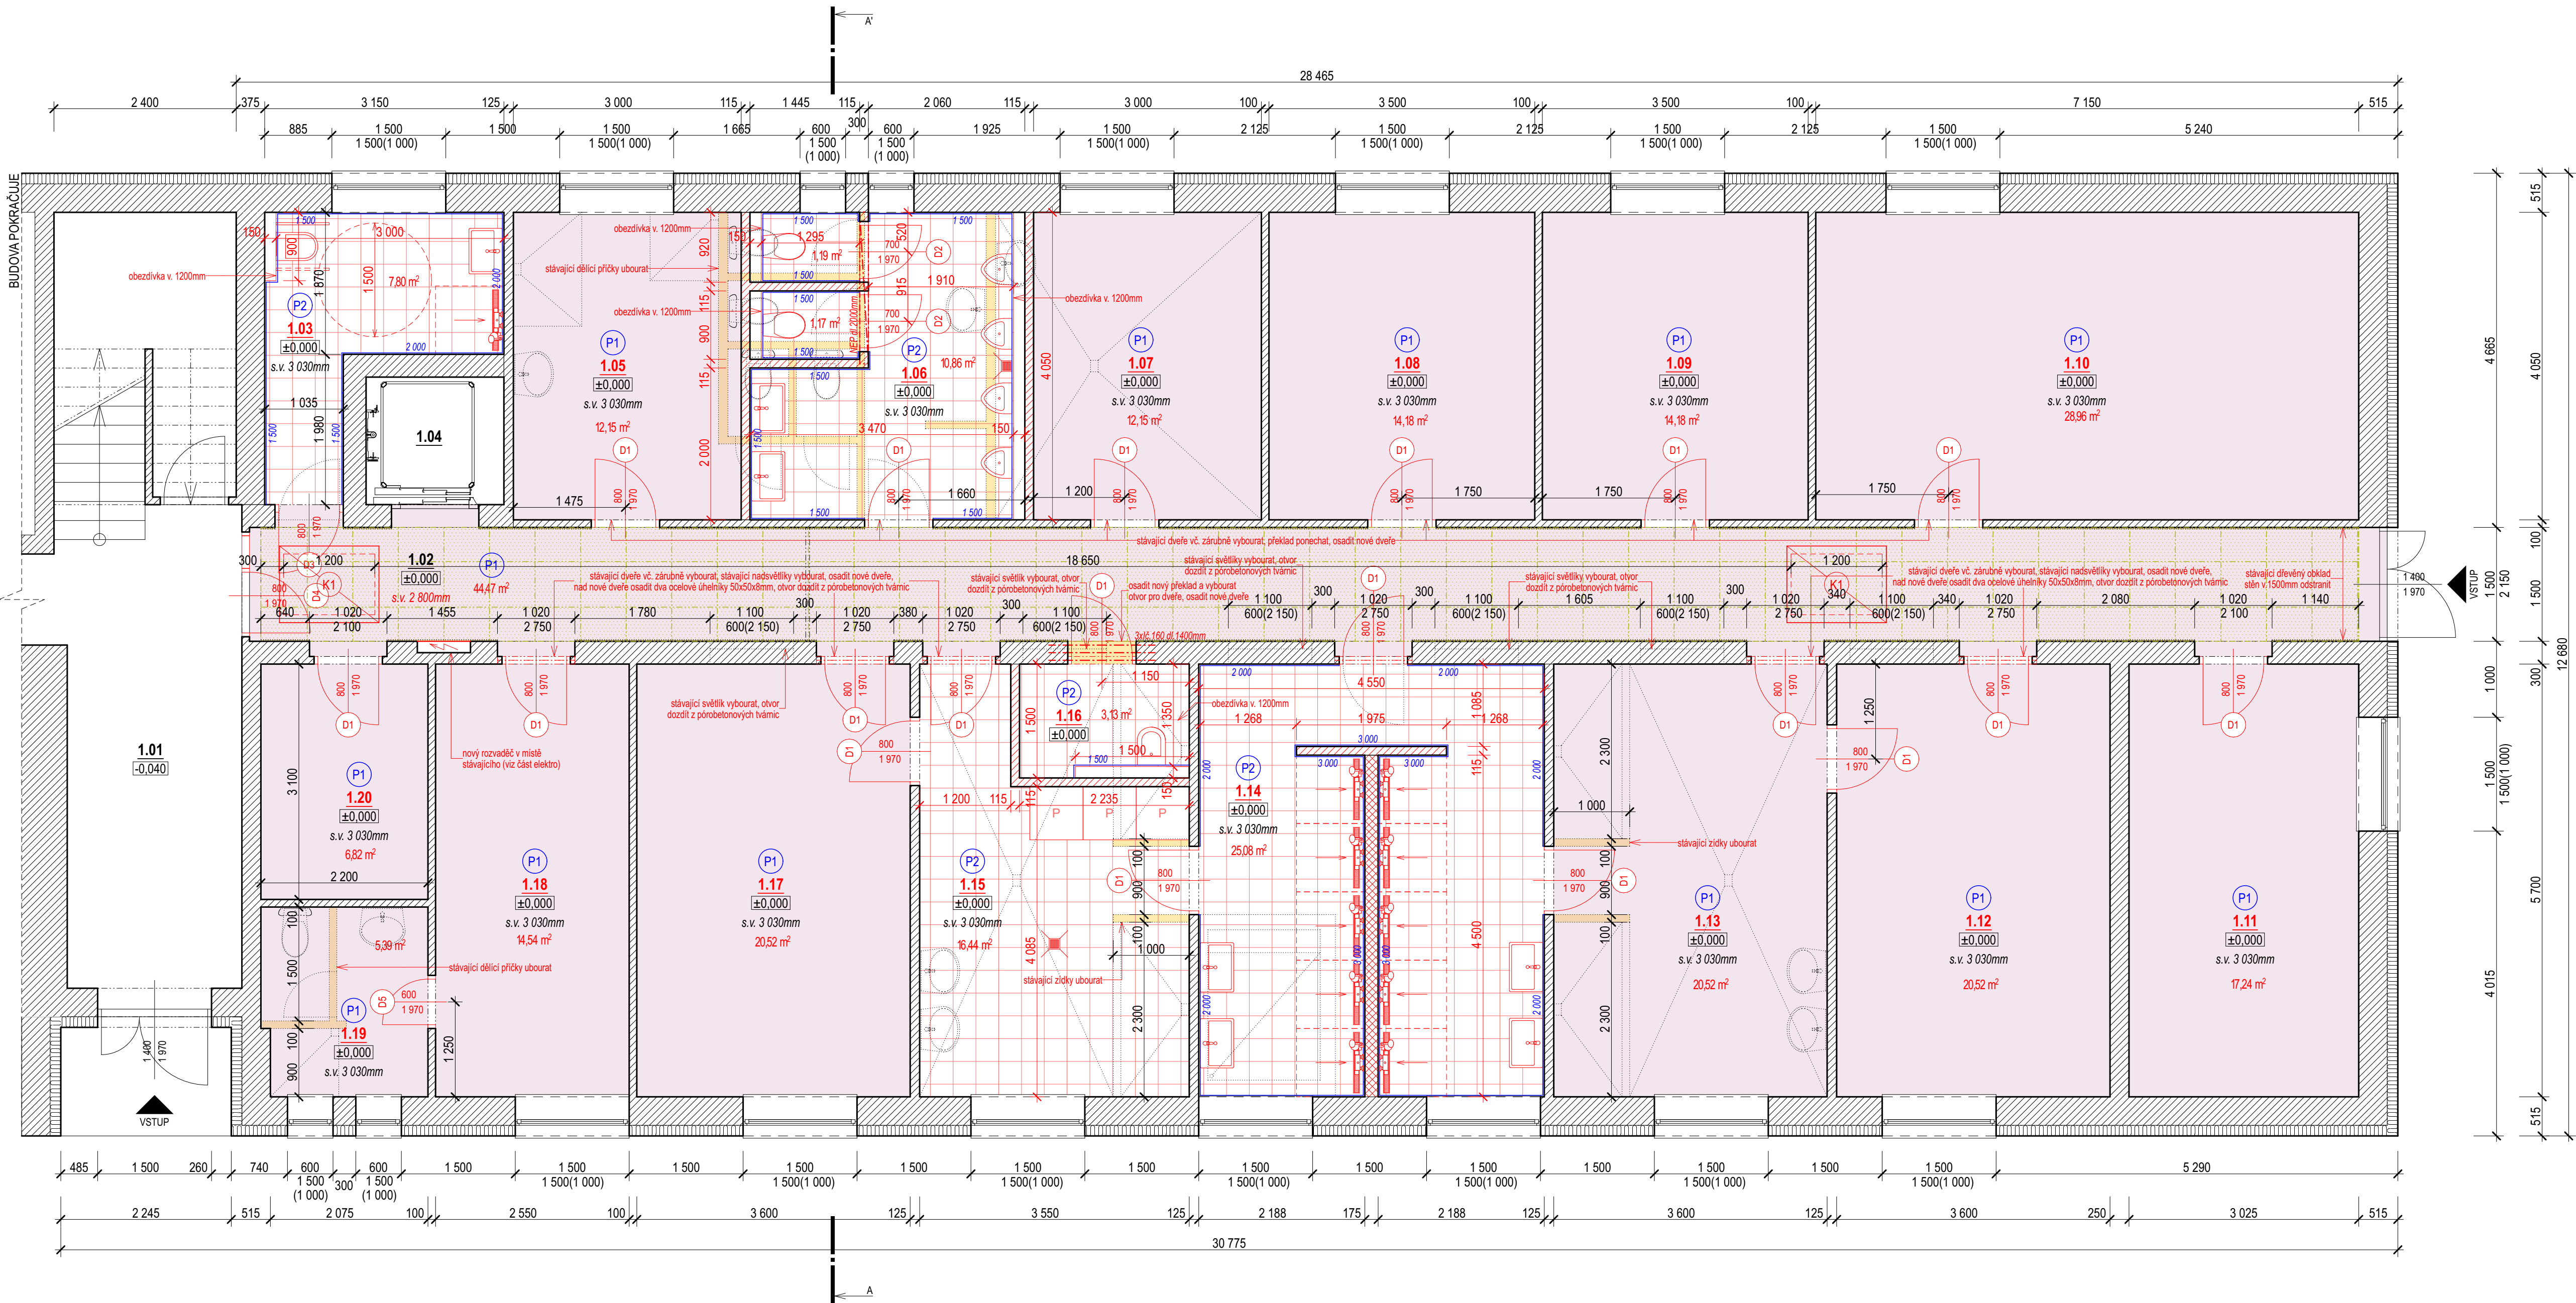

POZNÁMKY:

- stávající stav objektu nebyl měřen, půdorysné rozměry a dispozice byly převzaty z projektové dokumentace zapůjčené investorem
- před zahájením prací bude provedeno přesné měření na stavbě a dohodnuty detaily provedení s investorem
- požární odolnost konstrukcí a otvorů jsou řešeny samostatnou zprávou PBŘ
- při provádění prací postupovat dle technologických předpisů jednotlivých výrobců
- v místnosti bezbariérové hygieny nutno dodržet vyhlášku č. 398/2009 Sb. o obecných technických požadavcích zabezpečujících bezbariérové užívání staveb
- v podlahové konstrukci budou vysekány drážky pro nové rozvody kanalizace viz část ZTI

LEGENDA MÍSTNOSTÍ

OZN.	NÁZEV	PLOCHA(m²)	PODLAHA	ZVLÁŠTNÍ ÚPRAVA POVRCHU STĚN
1.01	CHODBA		stávající dlažba	
1.02	CHODBA	42,22	Marmoleum	Soklová lišta
1.03	HYGIENA - BEZBARIEROVÉ	7,80	Keramická dlažba	Keramický obklad v. 1500-2000mm
1.04	ŠACHTA ZDVÍŽNÉ PLOŠINY			
1.05	ŠATNA	12,15	Marmoleum	
1.06	WC MUŽI	13,22	Keramická dlažba	Keramický obklad v. 1500mm
1.07	ŠATNA	12,15	Marmoleum	Soklová lišta
1.08	ŠATNA	14,18	Marmoleum	Soklová lišta
1.09	ŠATNA	14,18	Marmoleum	Soklová lišta
1.10	POSILOVNA	28,96	Marmoleum	Soklová lišta
1.11	ŠATNA	17,24	Marmoleum	Soklová lišta
1.12	ŠATNA	20,52	Marmoleum	Soklová lišta
1.13	ŠATNA	20,52	Marmoleum	Soklová lišta
1.14	SPRCHY MUŽI	25,08	Keramická dlažba	Keramický obklad v. 2000mm
1.15	PRÁDELNA - SUŠARNA	16,44	Keramická dlažba	Keramický soklik
1.16	ÚKLIDOVÁ MÍSTNOST	3,20	Keramická dlažba	Keramický obklad v. 1500mm, keramický soklik
1.17	ŠATNA	20,52	Marmoleum	Keramický soklik
1.18	SKLAD	14,54	Marmoleum	Soklová lišta
1.19	SKLAD	5,39	Marmoleum	Soklová lišta
1.20	SKLAD	6,82	Marmoleum	Soklová lišta

LEGENDA MATERIÁLU

	STÁVAJÍCÍ ZDIVO A KONSTRUKCE
	STÁVAJÍCÍ ZATEPLENÍ
	STÁVAJÍCÍ BOURANÉ KONSTRUKCE
	NOVÉ PŘÍČKY - keramické tvárnice tl. 175mm
	NOVÉ PŘÍČKY - keramické tvárnice tl. 115mm
	NOVÉ PRVKY A KONSTRUKCE
	VÝMĚNA PODLAHOVÉ KRYTINY - NOVÉ MARMOLEUM (plocha celkem 229,39 m²)
	VÝMĚNA PODLAHOVÉ KRYTINY - NOVÁ KERAMICKÁ DLAŽBA (plocha celkem 65,74 m²)
	NOVÝ KAZETOVÝ PODHLED - sádkartonové desky, rastr 600 x 600 mm, na ocelové nosné konstrukci

LEGENDA ZNAČENÍ

- D1 NOVÉ DVEŘE - viz samostatný výkres (VÝPIS DVEŘÍ)
- K1 VNITŘNÍ REVIZNÍ ŠACHTA SVODNÉ KANALIZACE - viz samostatný výkres (REVIZNÍ ŠACHTA KANALIZACE)
- P1 - marmoleum tl. 2,5mm na lepidlo
  - celoplošné lepené, odstín dle výběru investora
  - zatěžová třída 34/43
  - reakce na oheň min. C<sub>1</sub>-s1
  - doplněno soklovou lištou
- samonivelační stěrka tl. 5 mm
- disperzní penetrace
- očištění povrchu od případných zbytků lepidel apod.
- stávající podlahová krytina
- stávající konstrukce podlahy
- P2 - keramická dlažba protiskluzová + spárovací hmota
  - lepidlo na keramické dlažby
  - jednosložkový hydroizolační disperzní nátěr
  - disperzní penetrace
  - očištění povrchu od případných zbytků lepidel apod.
  - stávající podlahová krytina
  - stávající konstrukce podlahy

±0,000 = chorba 1.02

STAVEBNÍ ÚPRAVY ŠATEN A SOCIÁLNÍCH ZAŘÍZENÍ HALY JISKRA

Místo	parc.č. 2227, k.ú. Litomyšl, U Plovárny 1061, 570 01 Litomyšl - Město
Investor	Město Litomyšl, IČO 00276944, Bř. Šrámových 1000, 570 01 Litomyšl - Město
Stupeň	projekt
Zodp. projektant	Ing. Jaromír Krejčí, ČKAT 1102641
Vypracoval	Kristýna Mužková, TAYLORTEAM s.r.o., Opava
Datum	únor 2023



TAYLORTEAM s.r.o.  
Na Vyhliče 328, 747 61 Raduň  
IČ 278 49 619, DIČ CZ27849619

www.taylorteam.cz

PŮDORYS 1.NP - STAVEBNÍ ÚPRAVY

měr.: 1:50 v.č. 04 1 2 3 4 5 6 7