


PŮDORYS 1.NP - STÁVAJÍCÍ STAV

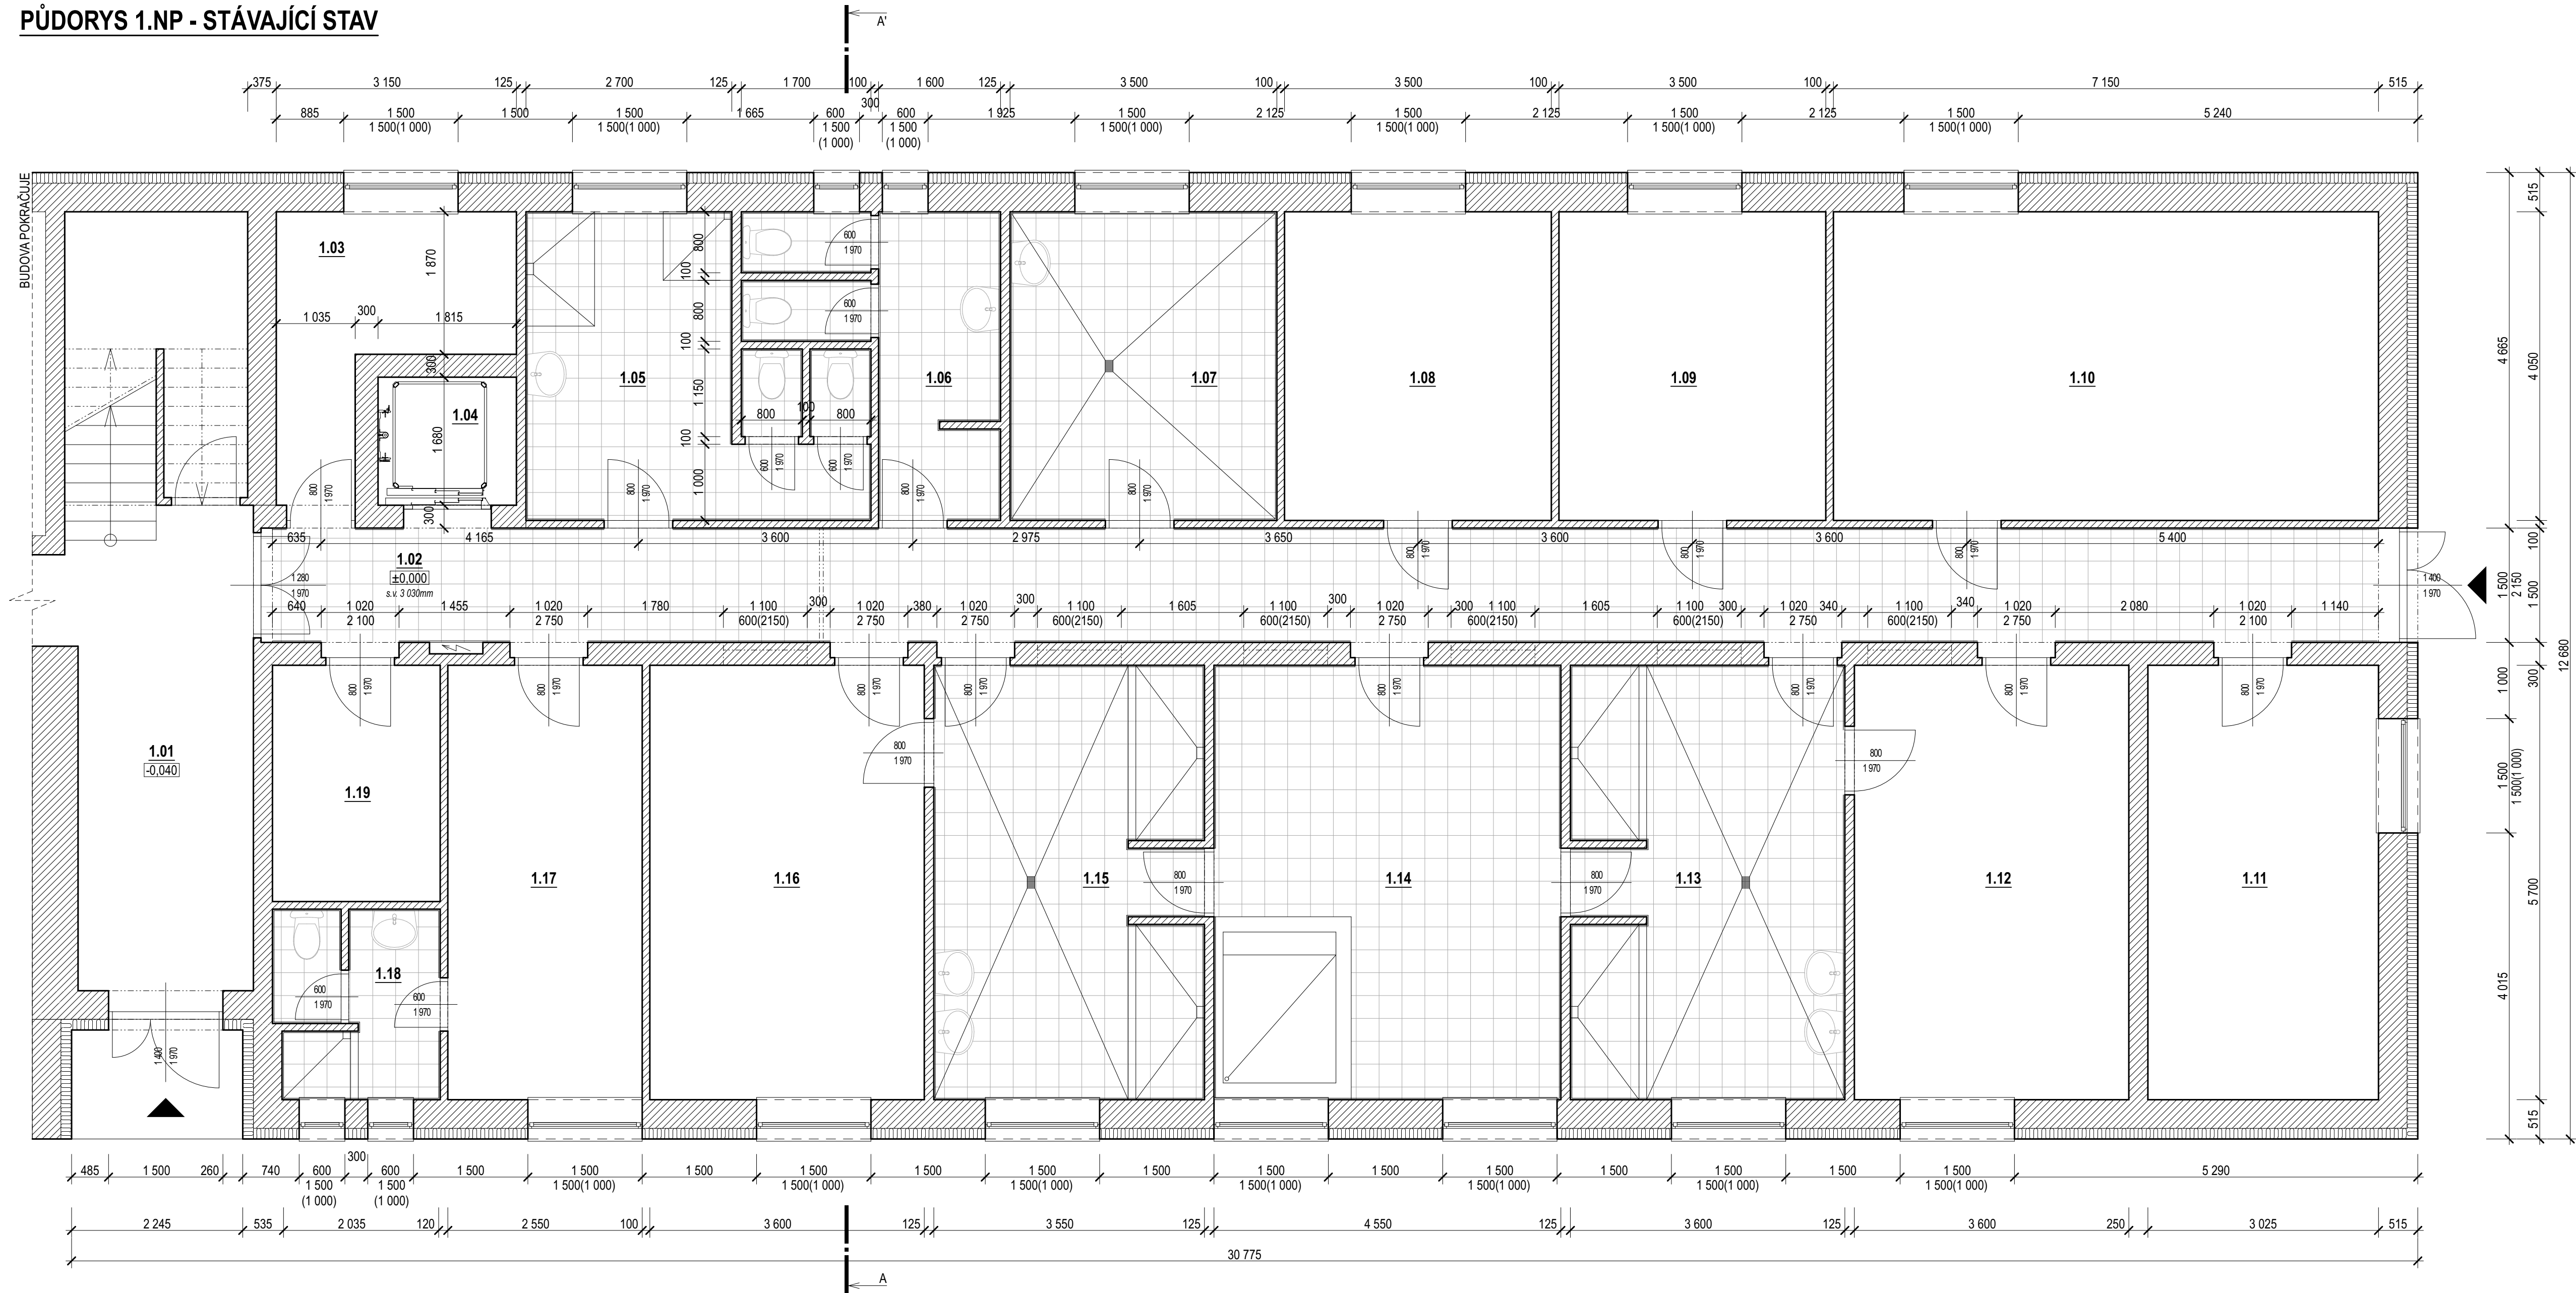

LEGENDA MÍSTNOSTÍ

OZN.	NÁZEV	PLOCHA(m²)	PODLAHA	ZVLÁŠTNÍ ÚPRAVA POVRCHU STĚN
1.01	CHODBA			
1.02	CHODBA	42,22	Keramická dlažba	Dřevěný obklad v. 1500mm
1.03	ŠATNA	7,94	PVC	
1.04	ŠACHTA ZDVIŽNÉ PLOŠINY			
1.05	HYGIENA + WC	15,04	Keramická dlažba	Keramický obklad v. 2000mm
1.06	WC	9,54	Keramická dlažba	Keramický obklad v. 2000mm
1.07	PRADELNA	14,18	Keramická dlažba	Keramický obklad v. 2000mm
1.08	ŠATNA	14,18	PVC	
1.09	ŠATNA	14,18	PVC	
1.10	POSILOVNA	28,96	PVC	
1.11	ŠATNA	17,24	PVC	
1.12	ŠATNA	20,52	PVC	
1.13	HYGIENA	20,32	Keramická dlažba	Keramický obklad v. 2000mm
1.14	SUŠARNA	25,94	Keramická dlažba	Keramický obklad v. 2000mm
1.15	HYGIENA	20,04	Keramická dlažba	Keramický obklad v. 2000mm
1.16	ŠATNA	20,52	PVC	
1.17	ŠATNA	14,54	PVC	
1.18	HYGIENA	5,28	Keramická dlažba	Keramický obklad v. 2000mm
1.19	SKLAD	6,82	PVC	

LEGENDA MATERIÁLU

	STÁVAJÍCÍ ZDIVO A KONSTRUKCE
	STÁVAJÍCÍ ZATEPLENÍ

POZNÁMKY:
- stávající stav objektu nebyl měřen, půdorysné rozměry a dispozice byly převzaty z projektové dokumentace zapůjčené investorem

±0,000 = chodba 1.02

STAVEBNÍ ÚPRAVY ŠATEN A SOCIÁLNÍCH ZAŘÍZENÍ HALY JISKRA		
Místo	parc.č.st. 2227, k.ú. Litomyšl, U Plovárny 1061, 570 01 Litomyšl - Město	TAYLORTEAM s.r.o. Na Vyhliedce 328, 747 61 Raduň IČ 278 49 619, DIČ CZ27849619 www.taylorteam.cz
Investor	Město Litomyšl, IČO 00276944, Bř. Štastných 1000, 570 01 Litomyšl - Město	
Stupeň	projekt	
Zodp. projektant	Ing. Jaromír Krejčí, ČKAIT 1102641	
Vypracoval	Kristýna Můčková, TAYLORTEAM s.r.o., Opava	
Datum	únor 2023	
PŮDORYS 1.NP - STÁVAJÍCÍ STAV		měř.: 1:50 v.č. 01 1 2 3 4 5 6 7