


PŮDORYS 1.NP - STAVEBNÍ ÚPRAVY

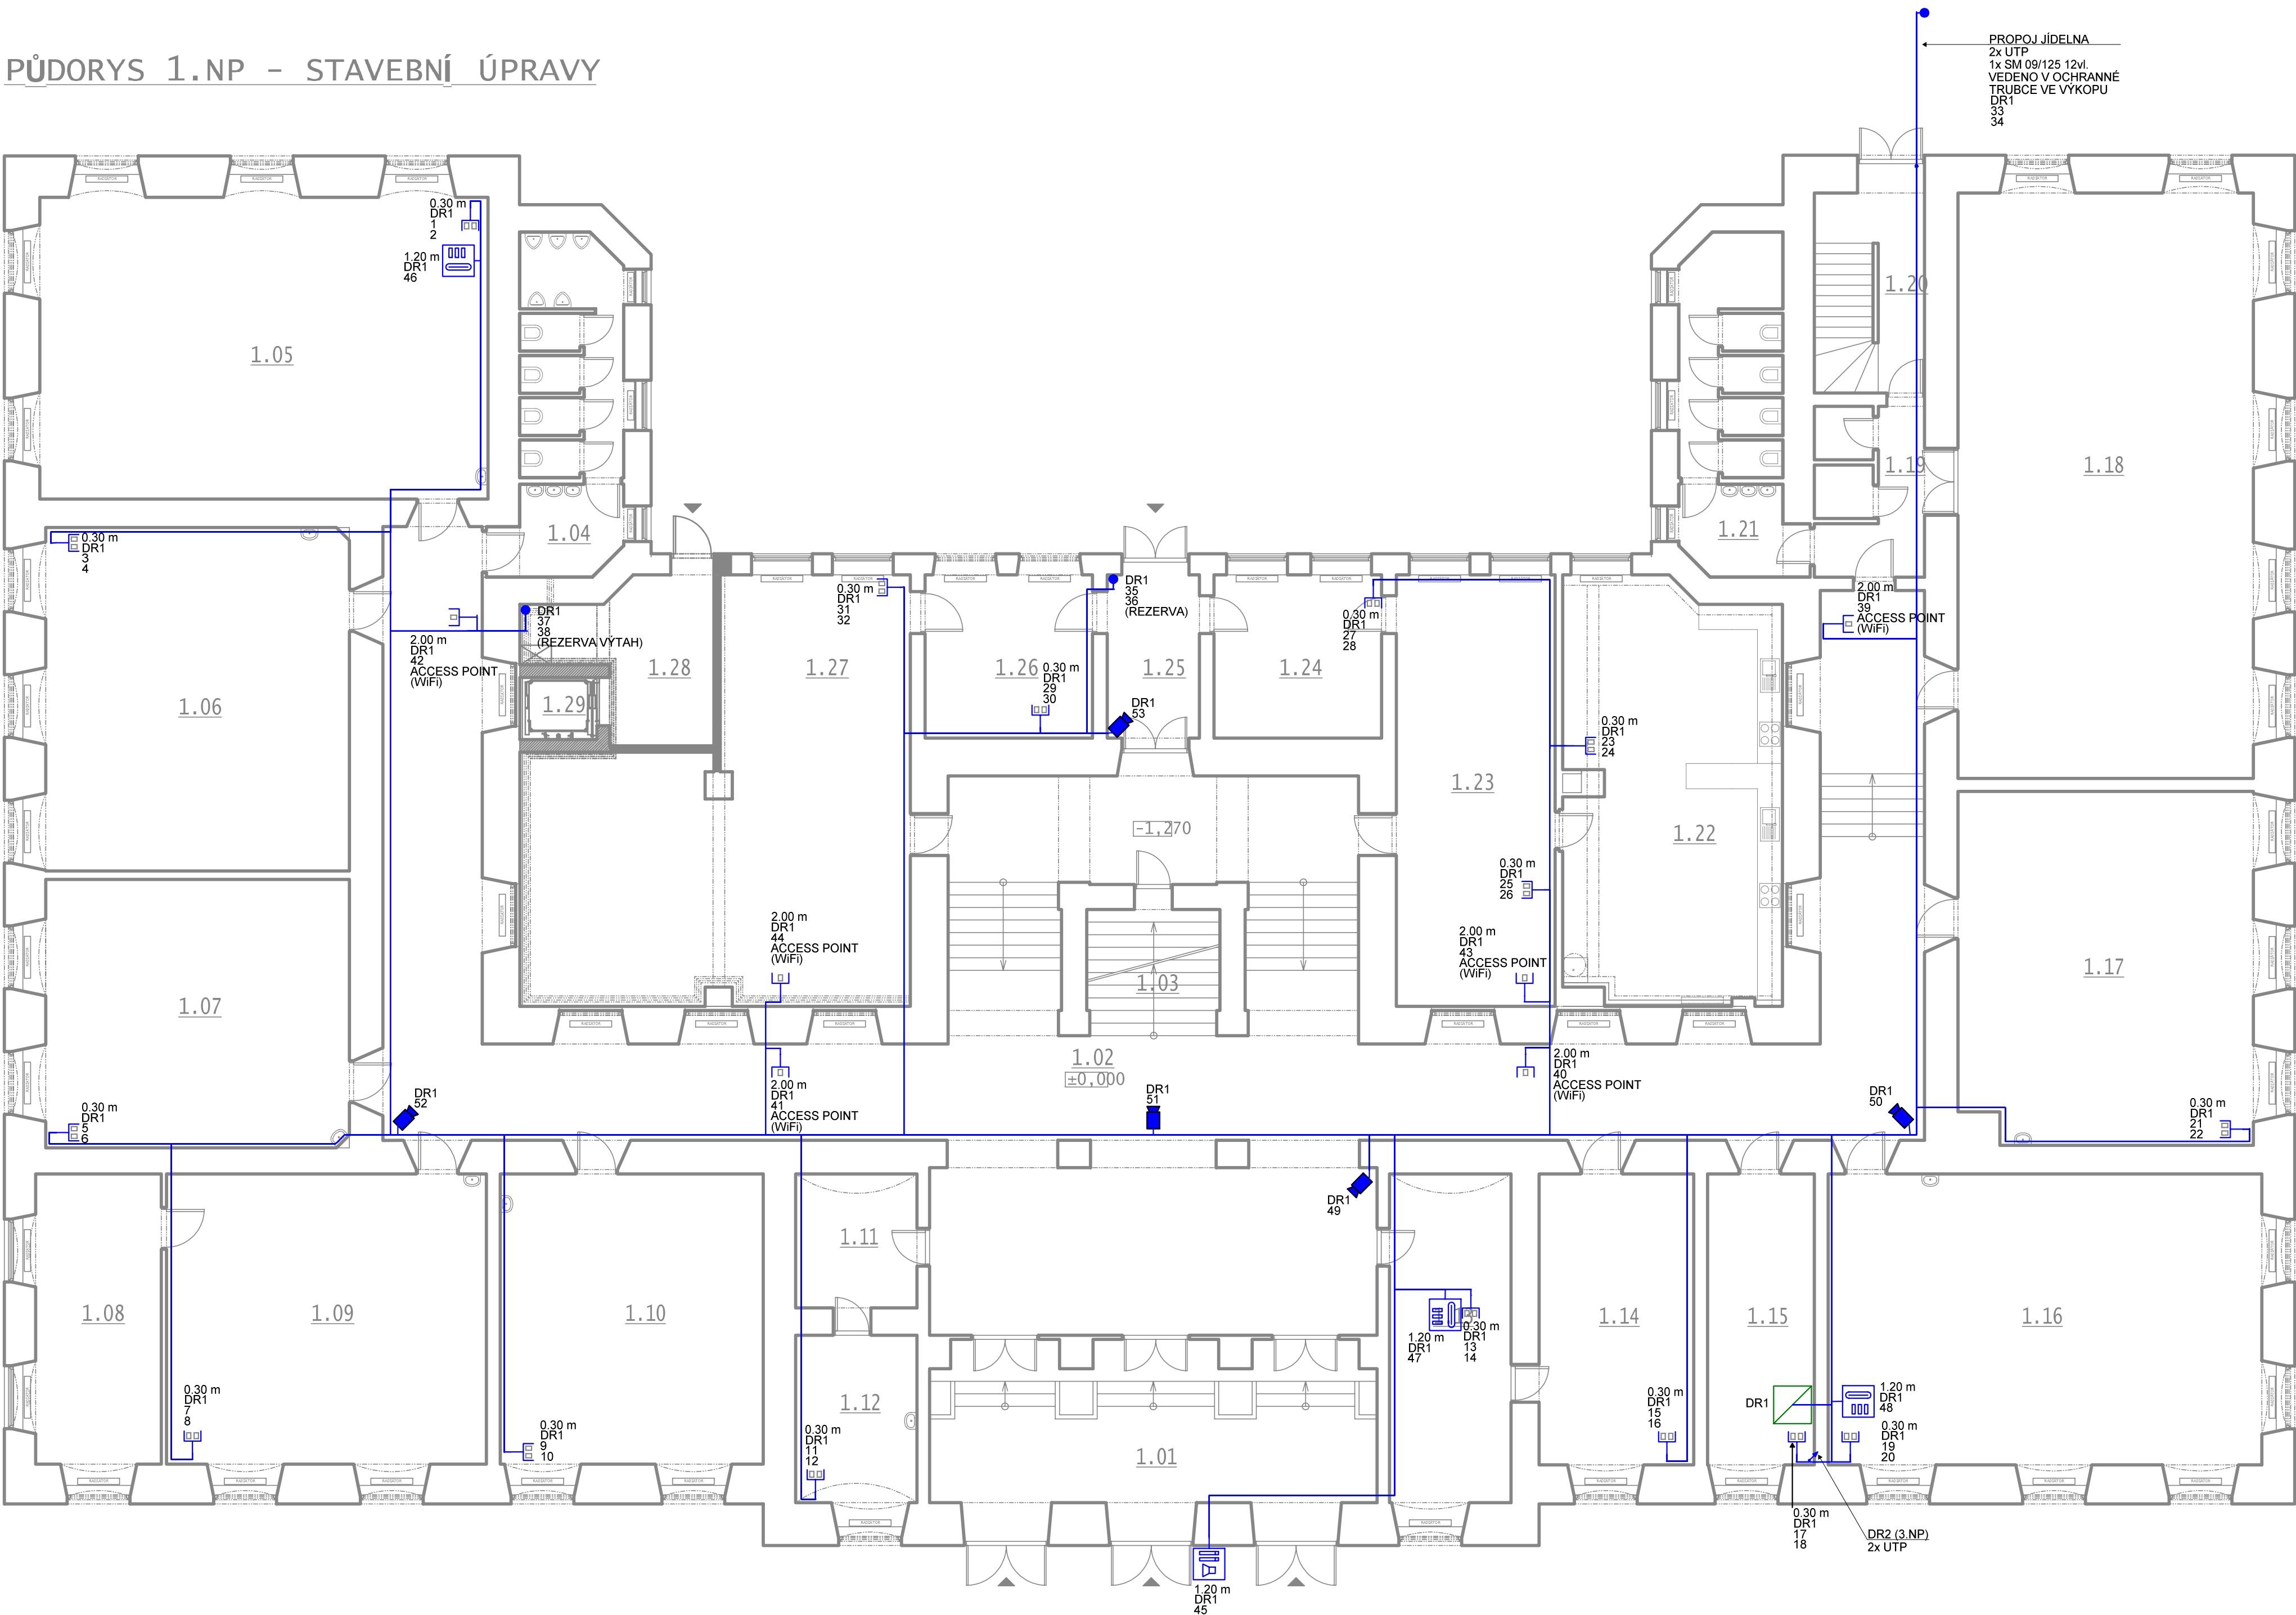

LEGENDA MÍSTNOSTÍ

OZN.	ÚČEL MÍSTNOSTI	PLOCHA m ²	PODLAHA	POZNÁMKY
1.01	ZADVEŘI	80,60		
1.02	CHODBA	150,64		
1.03	SCHODIŠTĚ			
1.04	WC	21,27		
1.05	UČEBNA 3.B +ŠKOLNÍ DRUŽINA	7,04		
1.06	UČEBNA 4.A	59,40		
1.07	UČEBNA 4.B	46,42		
1.08	SKLAD UČEBNIC	20,79		
1.09	UČEBNA 5.B	52,91		
1.10	UČEBNA 5.A	43,52		
1.11	ÚKLIDOVÁ MÍSTNOST	9,28		
1.12	ÚKLIDOVÁ MÍSTNOST	11,60		
1.13	ŠKOLNÍ DRUŽINA	22,76		
1.14	ŠKOLNÍ DRUŽINA	25,65		
1.15	SBOROVNA	17,72		
1.16	UČEBNA 2.B	71,93		
1.17	UČEBNA 3.A	58,77		
1.18	TĚLOCVIČNA	98,52		
1.19	ŠATNA	10,52		
1.20	CHODBA	12,56		
1.21	WC	21,27		
1.22	UČEBNA VAŘENÍ	51,86		MÍSTNOST DOTČENÁ ÚPRAVAMI
1.23	UČEBNA	36,16		
1.24	KABINET JAZYKU	16,77		
1.25	CHODBA	7,41		
1.26	ŠKOLNÍK	17,16		MÍSTNOST DOTČENÁ ÚPRAVAMI
1.27	DÍLNA	74,93		MÍSTNOST DOTČENÁ ÚPRAVAMI
1.28	CHODBA	11,97		
1.29	ŠACHTA PLOŠINY	2,73		

LEGENDA

-
- SKS - ZÁSUVKA CAT.6 (CAT.6a) 1x RJ45
-
- SKS - ZÁSUVKA CAT.6 (CAT.6a) 2x RJ45
-
- SKS - PŘIPOJOVACÍ BOD CAT.6 (CAT.6a) RJ45
-
- EVS - VNITŘNÍ (ODPOVÍDÁJÍCÍ) JEDNOTKA AUDIO/VIDEO
-
- EVS - TLAČÍTKOVÉ TABLO AUDIO/VIDEO (INTERCOM)
-
- CCTV - IP KAMERA
-
- SKS - DATOVÝ ROZVÁDĚČ

AUTOR STAVBY:	ODPOVĚDNÝ PROJEKTANT:	VYPRACOVAL:	 Parkyčova 648/125 612 00 Brno 0549 600 221 (mob. tel.) info@via-electra.cz	
-	Ing. Zdeněk TULIS	Ing. Maroš SINČÁK		
NÁZEV AKCE: MODERNIZACE UČEBEN ZŠ ZÁMEČKÁ, LITOMÝŠL			PÁŘE Č.:	
INVESTOR: MĚSTO LITOMÝŠL			DATUM	05/2022
MÍSTO: ZÁMEČKA 496, PARC.Č.ST. 751, K.Ú. LITOMÝŠL, 570 01 LITOMÝŠL - MĚSTO			FORMÁT	A1
ČÁST PD: TECHNIKA PROSTŘEDÍ STAVEB			MĚŘÍTKO	1:100
ELEKTRONICKÉ KOMUNIKACE			Č.REVIZE	00
VÝKRES, DOKUMENT			STUPEŇ PD	DPS
PŘEHLEDOVÝ VÝKRES 1.NP			OZN. OBJEKTU	-
			PROFESNÍ ČÁST	ČÍSLO VÝKRESU
			D1.4	02