


PŮDORYS 1.NP - STÁVAJÍCÍ STAV

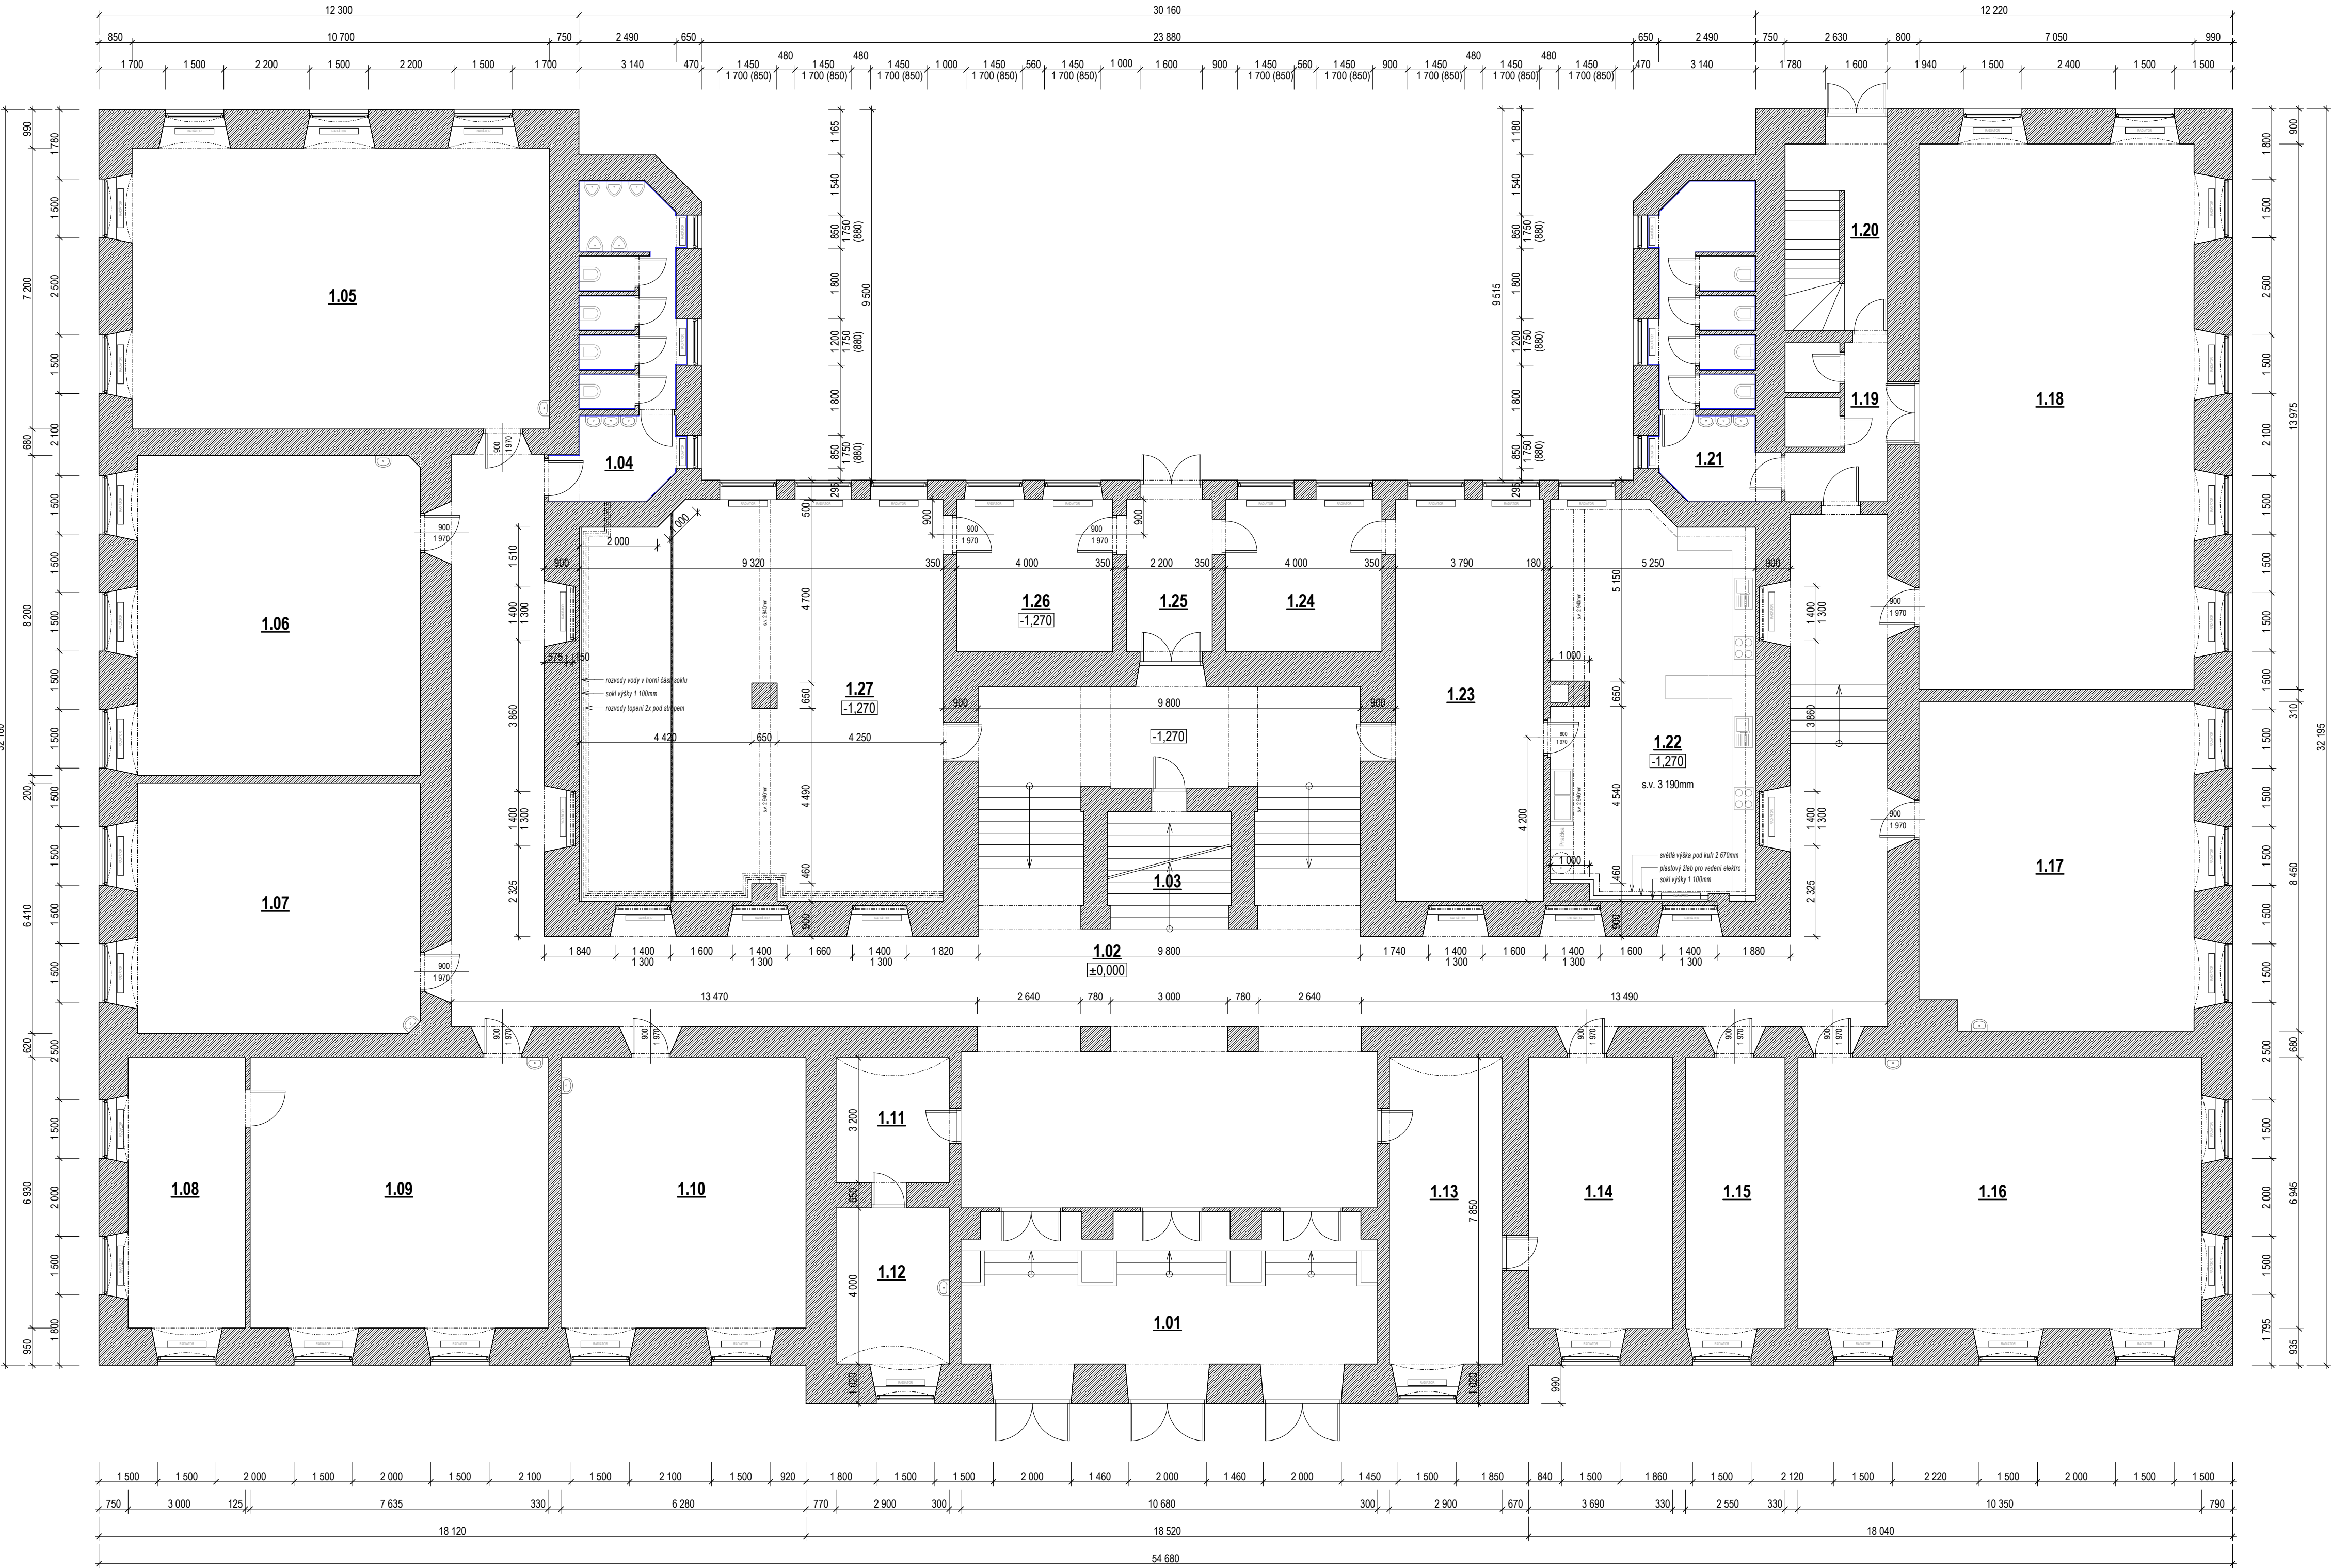

LEGENDA MÍSTNOSTÍ

OZN.	ÚČEL MÍSTNOSTI	PLOCHA m ²	PODLAHA	POZNÁMKY
1.01	ZÁDVEŘÍ	80,60		
1.02	CHODBA	150,64		
1.03	SCHODIŠTĚ			
1.04	WC	21,27		
1.05	UČEBNA 3.B + ŠKOLNÍ DRUŽINA	77,04		
1.06	UČEBNA 4.A	59,40		
1.07	UČEBNA 4.B	46,42		
1.08	SKLAD UČEBNIC	20,79		
1.09	UČEBNA 5.B	52,91		
1.10	UČEBNA 5.A	43,52		
1.11	ÚKLIDOVÁ MÍSTNOST	9,28		
1.12	ÚKLIDOVÁ MÍSTNOST	11,60		
1.13	ŠKOLNÍ DRUŽINA	22,76		
1.14	ŠKOLNÍ DRUŽINA	25,65		
1.15	SBOROVNA	17,72		
1.16	UČEBNA 2.B	71,93		
1.17	UČEBNA 3.A	58,77		
1.18	TĚLOCVIČNA	98,52		
1.19	ŠATNA	10,52		
1.20	CHODBA	12,56		
1.21	WC	21,27		
1.22	UČEBNA VÁŘENÍ	51,86		
1.23	UČEBNA	36,16		
1.24	KABINET JAZYKŮ	16,77		
1.25	CHODBA	7,41		
1.26	ŠKOLNÍK	17,16		
1.27	DÍLNA	90,54		

LEGENDA ZNAČENÍ

	STÁVAJÍCÍ ZDIVO A KONSTRUKCE
--	------------------------------

POZNÁMKY

- půdorysné rozměry a dispozice byly převzaty z projektové dokumentace zapůjčené investorem,
- pro účel projektové dokumentace byly části objektu dotčené navrženy úpravami doměřeny

±0,000 = úroveň 1.NP objektu

MODERNIZACE UČEBEN ZŠ ZÁMECKÁ, LITOMÝŠL

Místo	Zámecká 496, parc.č.st. 751, k.ú. Litomyšl, 570 01 Litomyšl - Město
Investor	Město Litomyšl, Br. Štátních 1000, Litomyšl - Město, 570 01 Litomyšl
Stupeň	výběr zhotovitele
Zodp. projektant	Ing. Jaromír Krejčí, ČKAIT 1102841
Vypracoval	Kristýna Mučková, TAYLORTEAM s.r.o.
Datum	květen 2022

TAYLORTEAM s.r.o.

Na Vyhlídce 328, 747 61 Raduň

IČ 278 49 619, DIČ CZ 278 49 619

www.taylorsteam.cz

SO - 02

PŮDORYS 1.NP - STÁVAJÍCÍ STAV

měř.1:100

č.v. 01

1 2 3 4 5 6 7