


PŮDORYS 3.NP - STAVEBNÍ ÚPRAVY

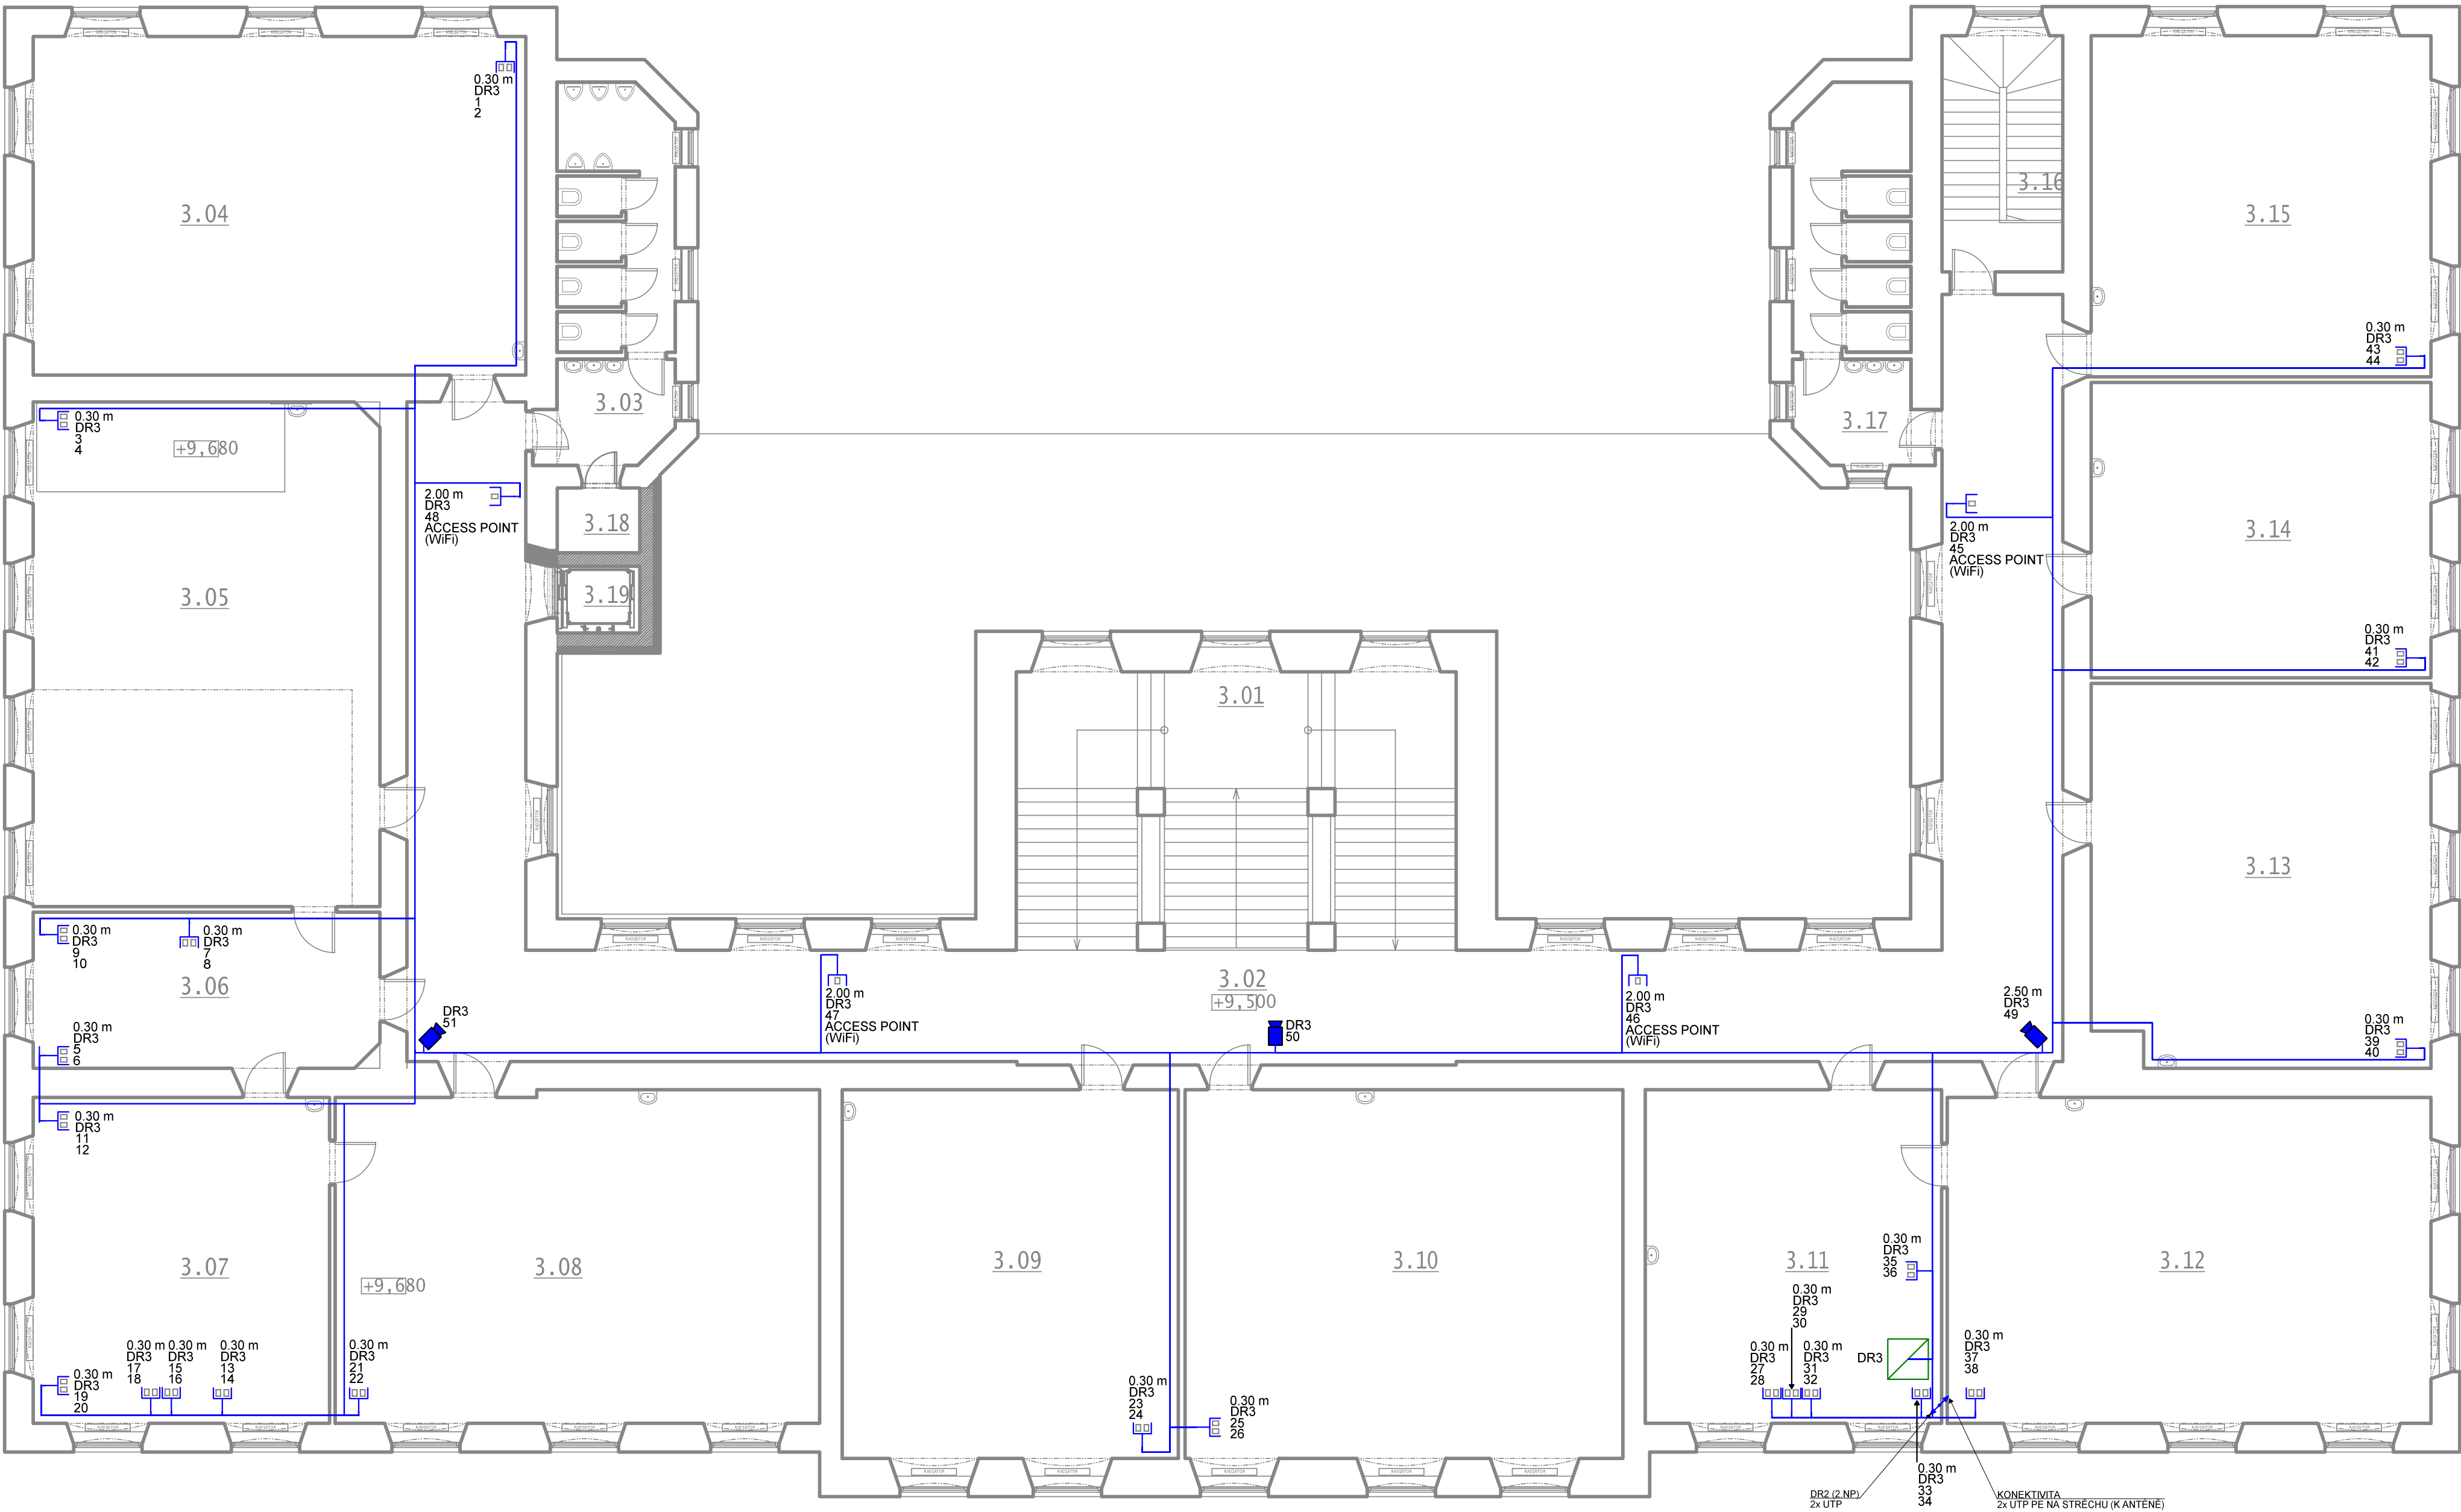

LEGENDA MÍSTNOSTÍ

OZN.	ÚČEL MÍSTNOSTI	PLOCHA m2	PODLAHA	POZNÁMKY
3.01	SCHODISTĚ			
3.02	CHODBA	164,40		
3.03	WC	21,39		MÍSTNOST DOTČENÁ ÚPRAVAMI
3.04	UČEBNA HUDEBNÍ VÝCHOVY	80,14		
3.05	PRACOVNA - CHEMIE	86,61		MÍSTNOST DOTČENÁ ÚPRAVAMI
3.06	KABINET MATEMATIKY	26,52		
3.07	KABINET FYZIKY A CHEMIE	46,86		MÍSTNOST DOTČENÁ ÚPRAVAMI
3.08	UČEBNA FYZIKY	77,51		MÍSTNOST DOTČENÁ ÚPRAVAMI
3.09	UČEBNA 6.C	61,42		
3.10	UČEBNA ZEMĚPISU	79,95		
3.11	KABINET VÝTVARNÉ VÝCHOVY	8,08		
3.12	UČEBNA VÝTVARNÉ VÝCHOVY	6,56		
3.13	UČEBNA DEJEPISU + 7.A	62,59		
3.14	UČEBNA 7.D	48,69		
3.15	UČEBNA 6.B	56,20		
3.16	SCHODISTĚ			
3.17	WC	21,39		
3.18	SKLAD	2,95		
3.19	ŠACHTA PLOŠINY	2,73		

LEGENDA



SKS - ZÁSUVKA CAT.6 (CAT.6a) 1x RJ45




SKS - ZÁSUVKA CAT.6 (CAT.6a) 2x RJ45



CCTV - IP KAMERA



SKS - DATOVÝ ROZVÁDEČ

AUTOR STAVBY: =		ODPOVĚDNÝ PROJEKTANT: Ing. Zdeněk TULIS	VYPRACOVAL: Ing. Maroš SINČÁK	<div><div><div>via electra</div><div><div>Parkybnova 648/125</div><div>612 00 Brno</div><div>051 434 221</div><div>info@viaelectra.cz</div></div></div></div>
NÁZEV AKCE: MODERNIZACE UČEBEN ZŠ ZÁMEČKÁ, LITOMÝŠL				
INVESTOR: MĚSTO LITOMÝŠL				PARC.Č.:
MÍSTO: ZÁMEČKA 496, PARC.Č.ST. 751, K.Ú. LITOMÝŠL, 570 01 LITOMÝŠL - MĚSTO				DATUM 05/2022
ČÁST PD: TECHNIKA PROSTŘEDÍ STAVEB				FORMAT A1
ELEKTRONICKÉ KOMUNIKACE				MĚŘITKO 1:100
VÝKRES, DOKUMENT				Č. REVIZE 00
PŘEHLEDOVÝ VÝKRES 3.NP				STUPEŇ PD DPS
				OZN. OBJEKTU -
				PROFESNÍ ČÁST D1.4
				ČÍSLO VÝKRESU 04