



DRUH POZEMKU
KATASTRÁLNÍ ÚZEMÍ
KRAJ
ZPEVNĚNÁ CESTA
685674 LITOMÝŠL
PARUBICKÝ

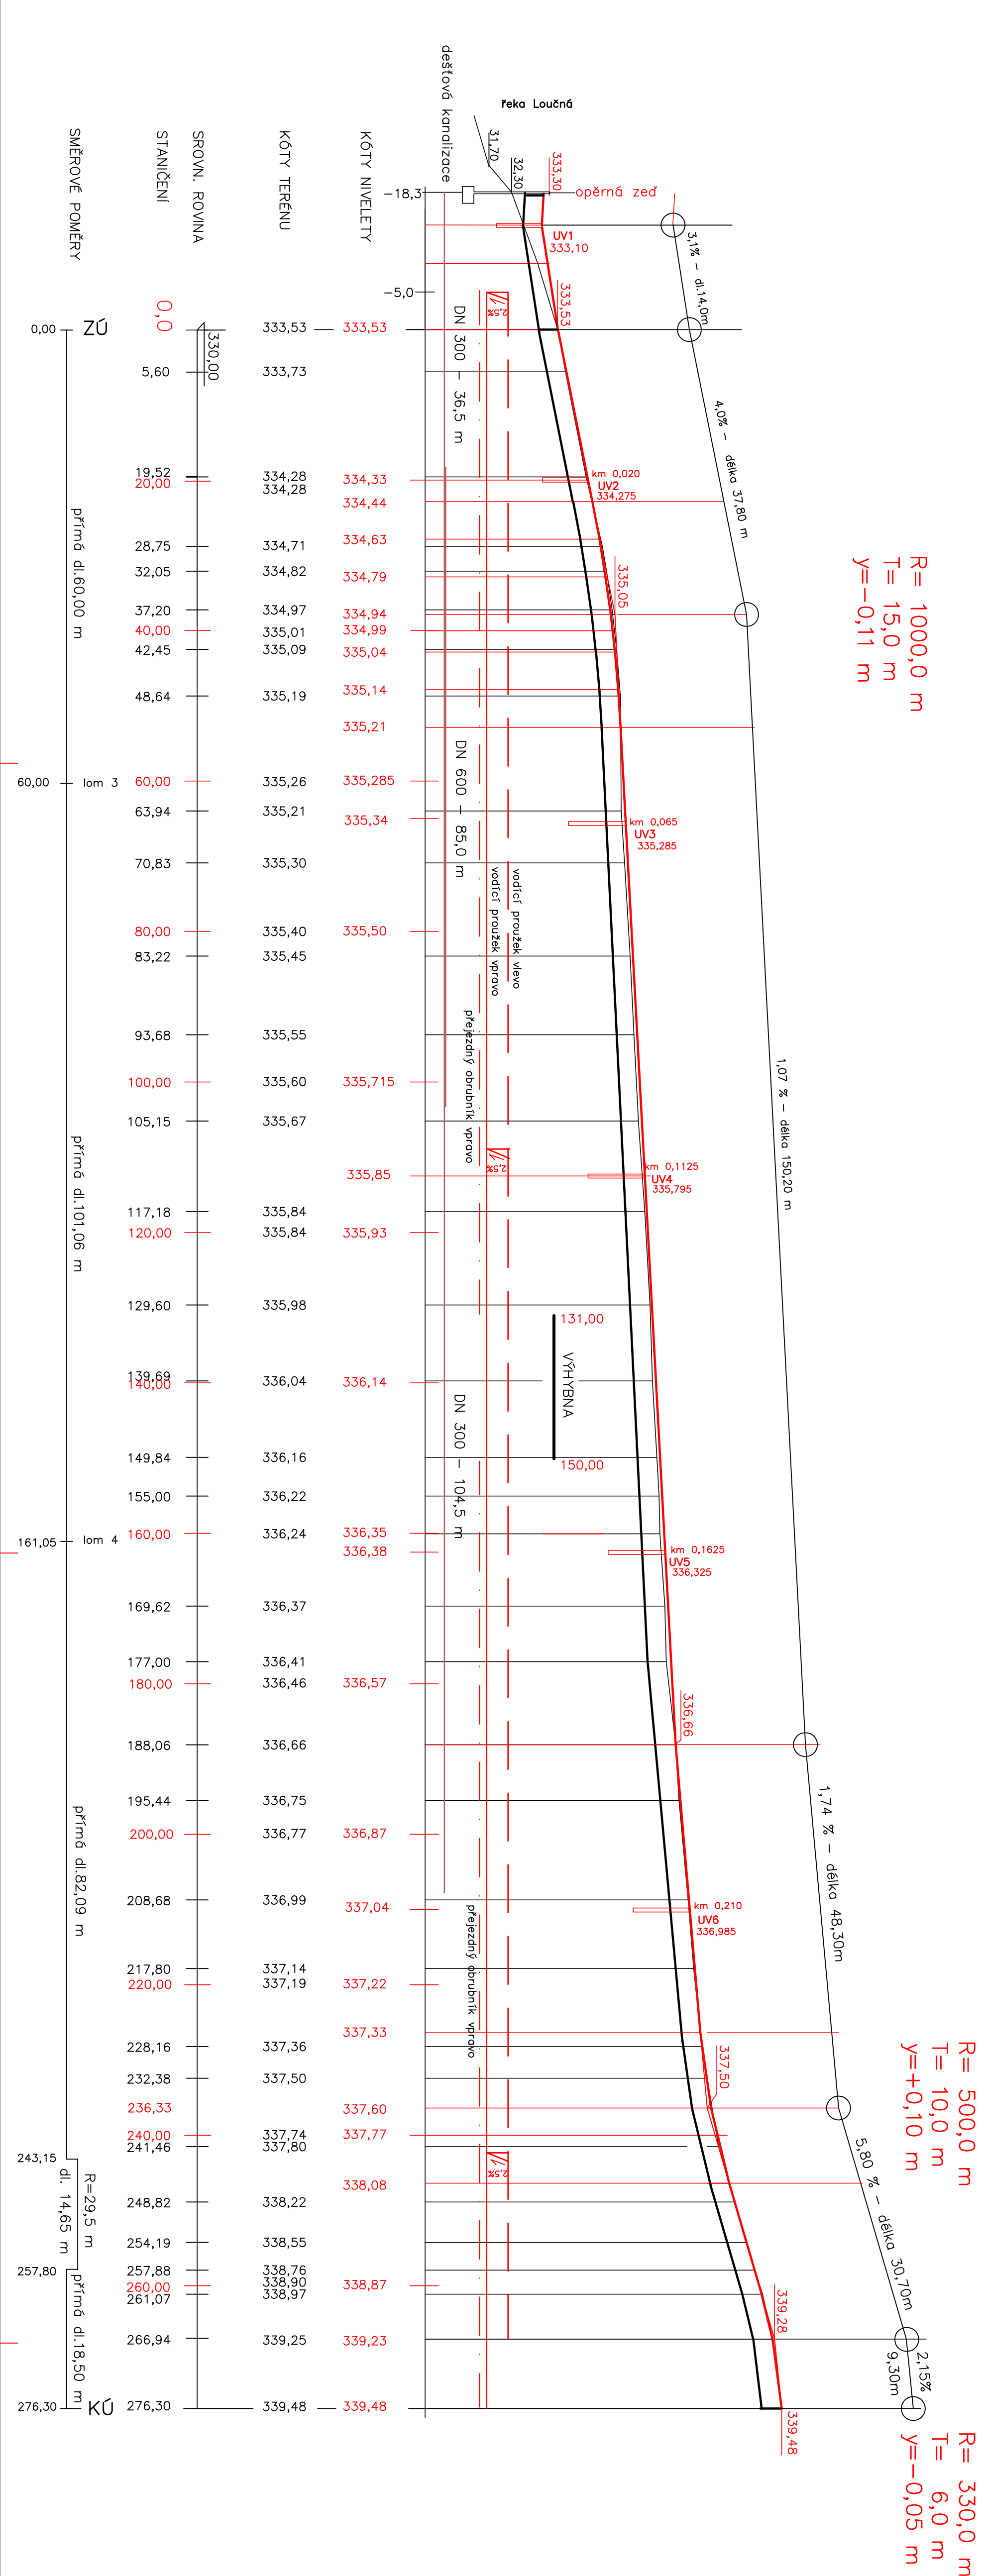

DRUH POZEMKU
KATASTRÁLNÍ ÚZEMÍ
KRAJ
ZPEVNĚNÁ CESTA
685674 LITOMÝŠL
PARUBICKÝ

KIP s.r.o. LITOMÝŠL IČO 15036499	VEDOUcí ZÁKAZNÍK	Ing. JIŘÍ TMEJ
INŽENÝRSKÁ A PROJEKTOVÁ ČINNOST	VÝKAZOVATEL	Ing. MIROSLAV FILIP
PROJEKT PRO STAVĚNÍ POVOLENÍ A VZ	KONTROLOVATEL	Ing. MIROSLAV HOSPODÁKA
INVESTOR	MÍSTO/REGION	LITOMÝŠL
STAVBA	PROJEKT	DOPRAVA
REKONSTRUKCE UL. PARTYZÁNSKÁ	ZÁK.ČÍSLO	3218-44
SO 01 – KOMUNIKACE	DATUM	11/2018
TMESK	VERZE	1
PODLAŽNÍ PROFIL	1:500/100	C1.2.2

SOUŘADNICOVÝ SYSTÉM JTSK
VÝŠKOVÝ SYSTÉM BAL T PO VYROVNÁNÍ

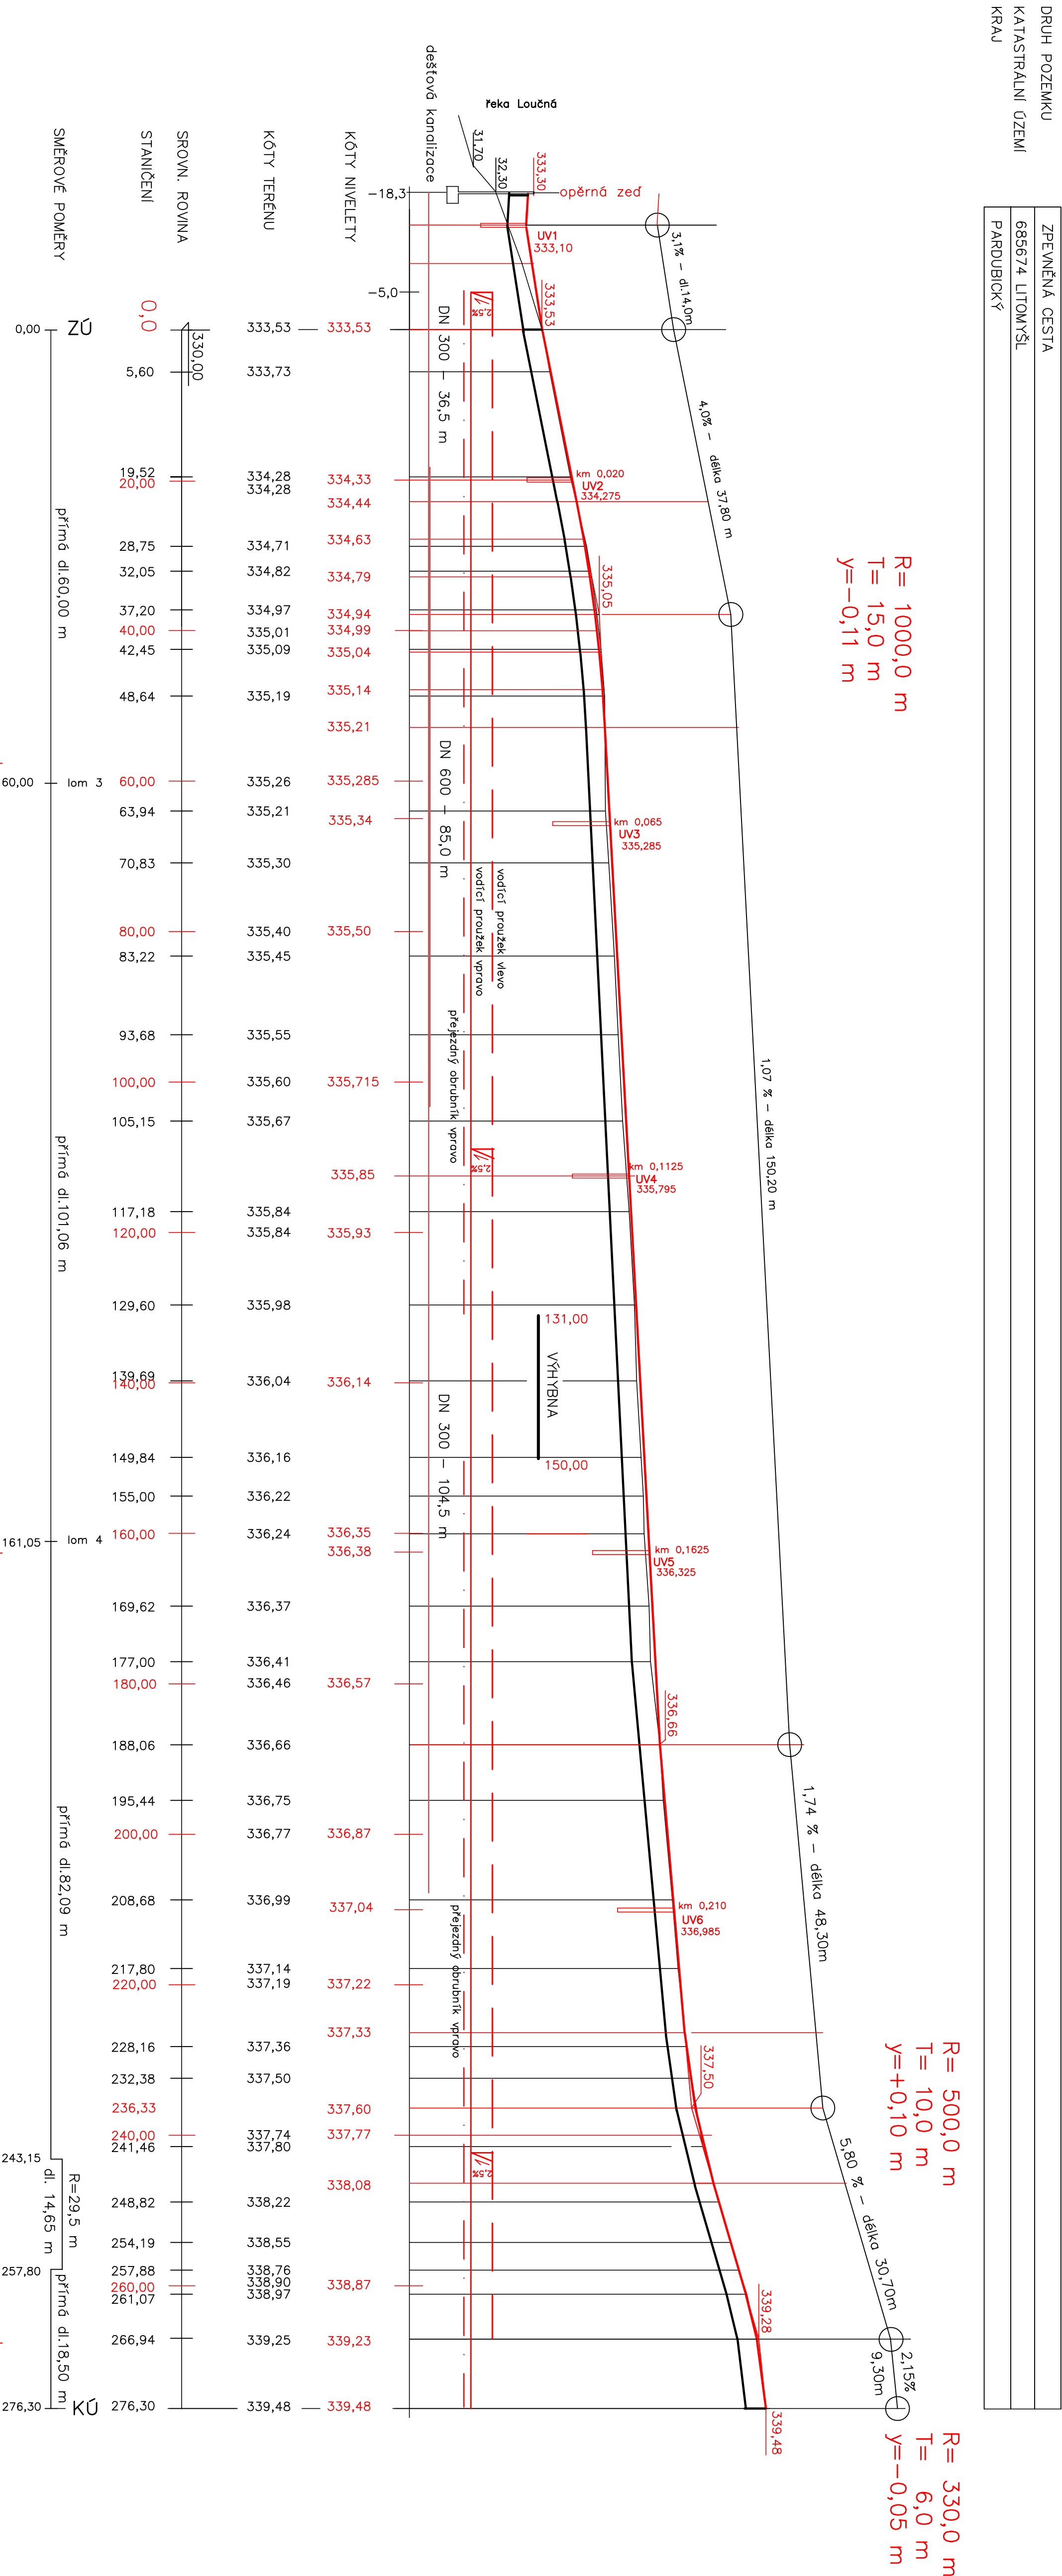

KIP s.r.o. LITOMÝŠL IČO 15036499	VEDOUcí ZÁKAZNÍK	Ing. JIŘÍ TMEJ
INŽENÝRSKÁ A PROJEKTOVÁ ČINNOST	VÝKAZOVATEL	Ing. MIROSLAV FILIP
PROJEKT PRO STAVĚNÍ POVOLENÍ A VZ	KONTROLOVATEL	Ing. MIROSLAV HOSPODÁKA
INVESTOR	MÍSTO/REGION	LITOMÝŠL
STAVBA	PROJEKT	DOPRAVA
REKONSTRUKCE UL. PARTYZÁNSKÁ	ZÁK.ČÍSLO	3218-44
SO 01 – KOMUNIKACE	DATUM	11/2018
TMESK	VERZE	1
PODLAŽNÍ PROFIL	1:500/100	C1.2.2

SOUŘADNICOVÝ SYSTÉM JTSK
VÝŠKOVÝ SYSTÉM BAL T PO VYROVNÁNÍ