


STAVAJÚCI SITE

- VODOVOD—PÍTLNÁ VODA
- VODNÍ VEDENÍ VN
- KABEL VEDENÍ NN
- PLYNOVOD
- KANALIZACE SP+D

SOUPRAVNOVÝ SYSTÉM ÚJK
VÝKONNÝ SYSTÉM BALET PO VÝKONNANÍ

KIP s.r.o. LITOMÝŠL IČO 15036499	MĚSTO ZNAČENÍ Ing. JIRÍ TIEJL
INŽENÝRSKÁ A PROJEKTOVÁ ČINNOST	VÝKONNÁ Ing. MIROSLAV HUPP
TOLDOVOVO NÁM. 1565/20 01 LITOMÝŠL	INŽENÝRSKÁ Ing. MIROSLAV HOSPÍDKA
PROJEKT PRO STAVBNÍ POUČENÍ A VZ	MĚSTO LITOMÝŠL
INVESTOR MĚSTO LITOMÝŠL	PROJEKT DOPRAVA
STAVBA REKONSTRUKCE UL. PARTYZÁNSKÁ	ZAKÁZKA 3218-44
SO 01 – KOMUNIKACE	DATA 11/2018
VÝKONNÝ DOPRAVNÍ ŘEŠENÍ	STAVBA 1:500
	STAVBA C1.2.5

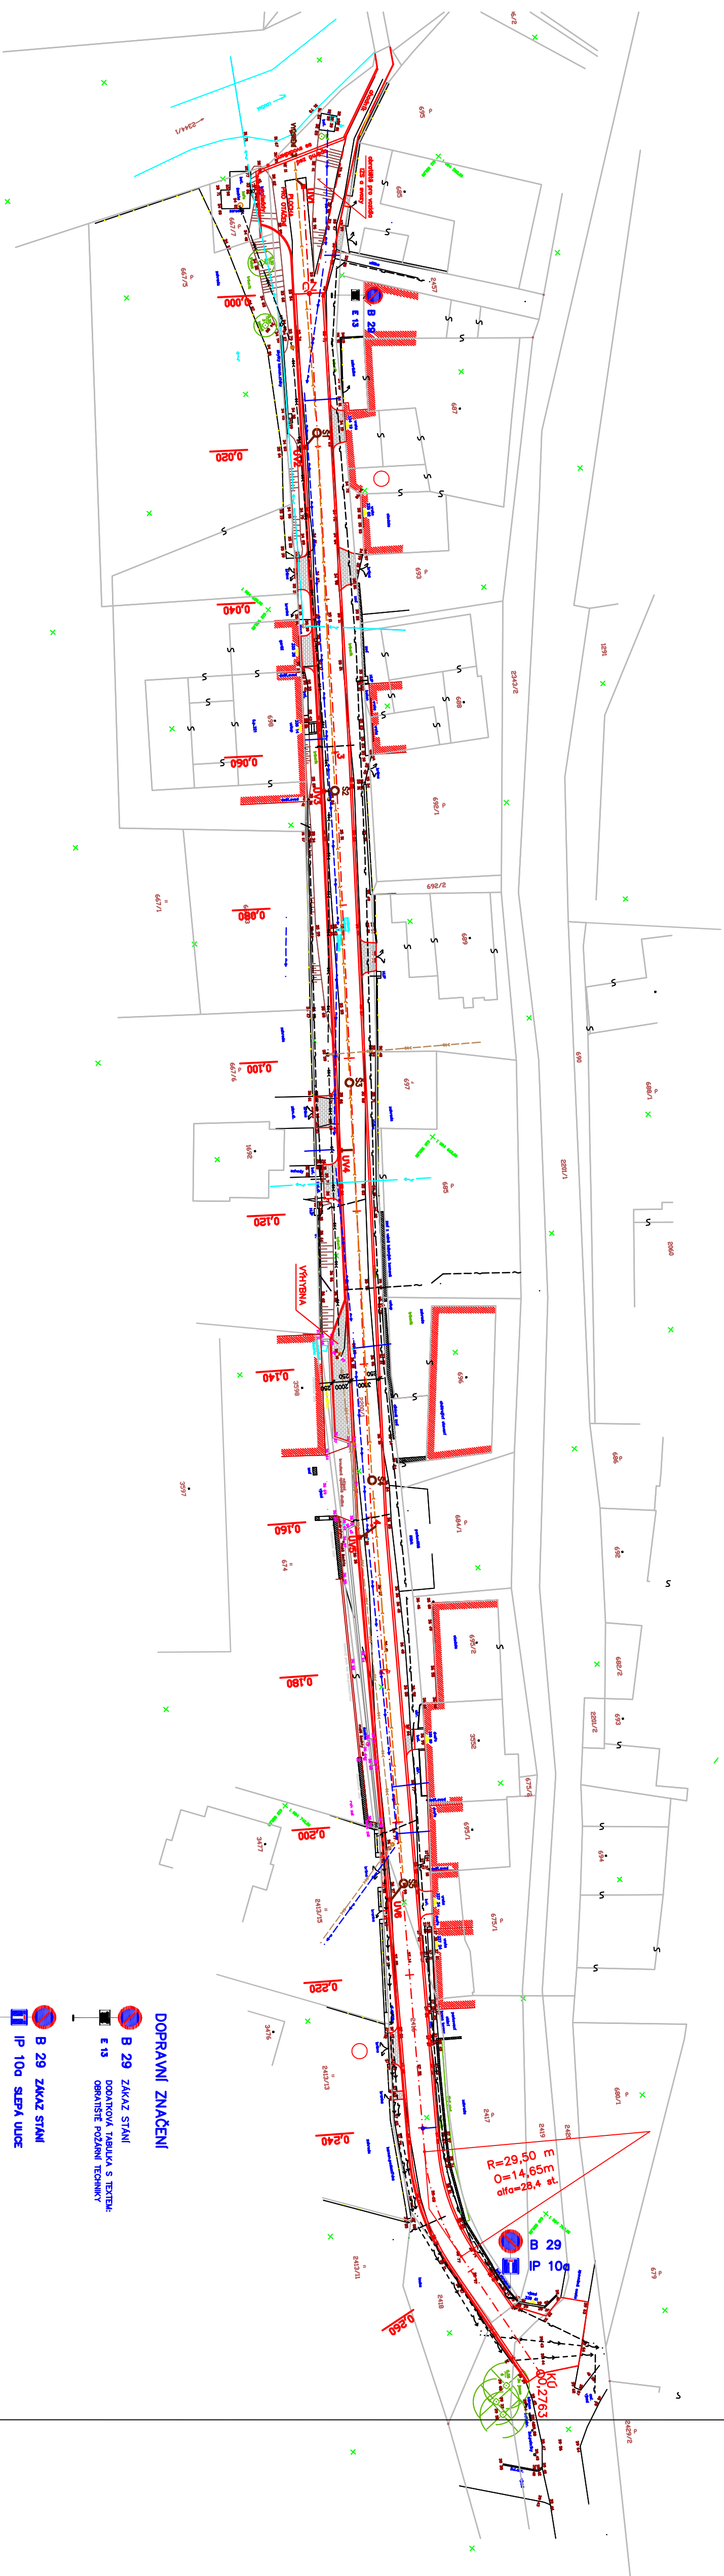

STAVAJÚCI SITE

- VODOVOD—PÍTLNÁ VODA
- VODNÍ VEDENÍ VN
- KABEL VEDENÍ NN
- PLYNOVOD
- KANALIZACE SP+D

SOUPRAVNOVÝ SYSTÉM ÚJK
VÝKONNÝ SYSTÉM BALET PO VÝKONNANÍ

KIP s.r.o. LITOMÝŠL IČO 15036499	MĚSTO ZNAČENÍ Ing. JIRÍ TIEJL
INŽENÝRSKÁ A PROJEKTOVÁ ČINNOST	VÝKONNÁ Ing. MIROSLAV HUPP
TOLDOVOVO NÁM. 1565/20 01 LITOMÝŠL	INŽENÝRSKÁ Ing. MIROSLAV HOSPÍDKA
PROJEKT PRO STAVBNÍ POUČENÍ A VZ	MĚSTO LITOMÝŠL
INVESTOR MĚSTO LITOMÝŠL	PROJEKT DOPRAVA
STAVBA REKONSTRUKCE UL. PARTYZÁNSKÁ	ZAKÁZKA 3218-44
SO 01 – KOMUNIKACE	DATA 11/2018
VÝKONNÝ DOPRAVNÍ ŘEŠENÍ	STAVBA 1:500
	STAVBA C1.2.5