


Výkres vytvořil: program pp_kon,	(c)AutoPEN Liberec, tel:482737610, autopen@volny.cz
KATASTR	Litomyšl
PARCELNÍ ČÍSLO	2200/1
DRUH POVRCHU	zpevněná cesta
VZDALENOSTI ŠACHET	
OZNAČENÍ ŠACHET	
	V0
	Š1
	46,80
	Š2
	38,20
	Š3
	51,80
	Š4
	53,00
	Š5

SMĚROVÉ POMĚRY


- LEGENDA TYPŮ ČAR
- PŮVODNÍ TERÉN
 - HRUBÉ TERÉNNÍ ÚPRAVY
 - UPRAVENÝ TERÉN

MĚŘÍTKA 1:500/100

PODÉLNÝ PROFIL STOKA "D"

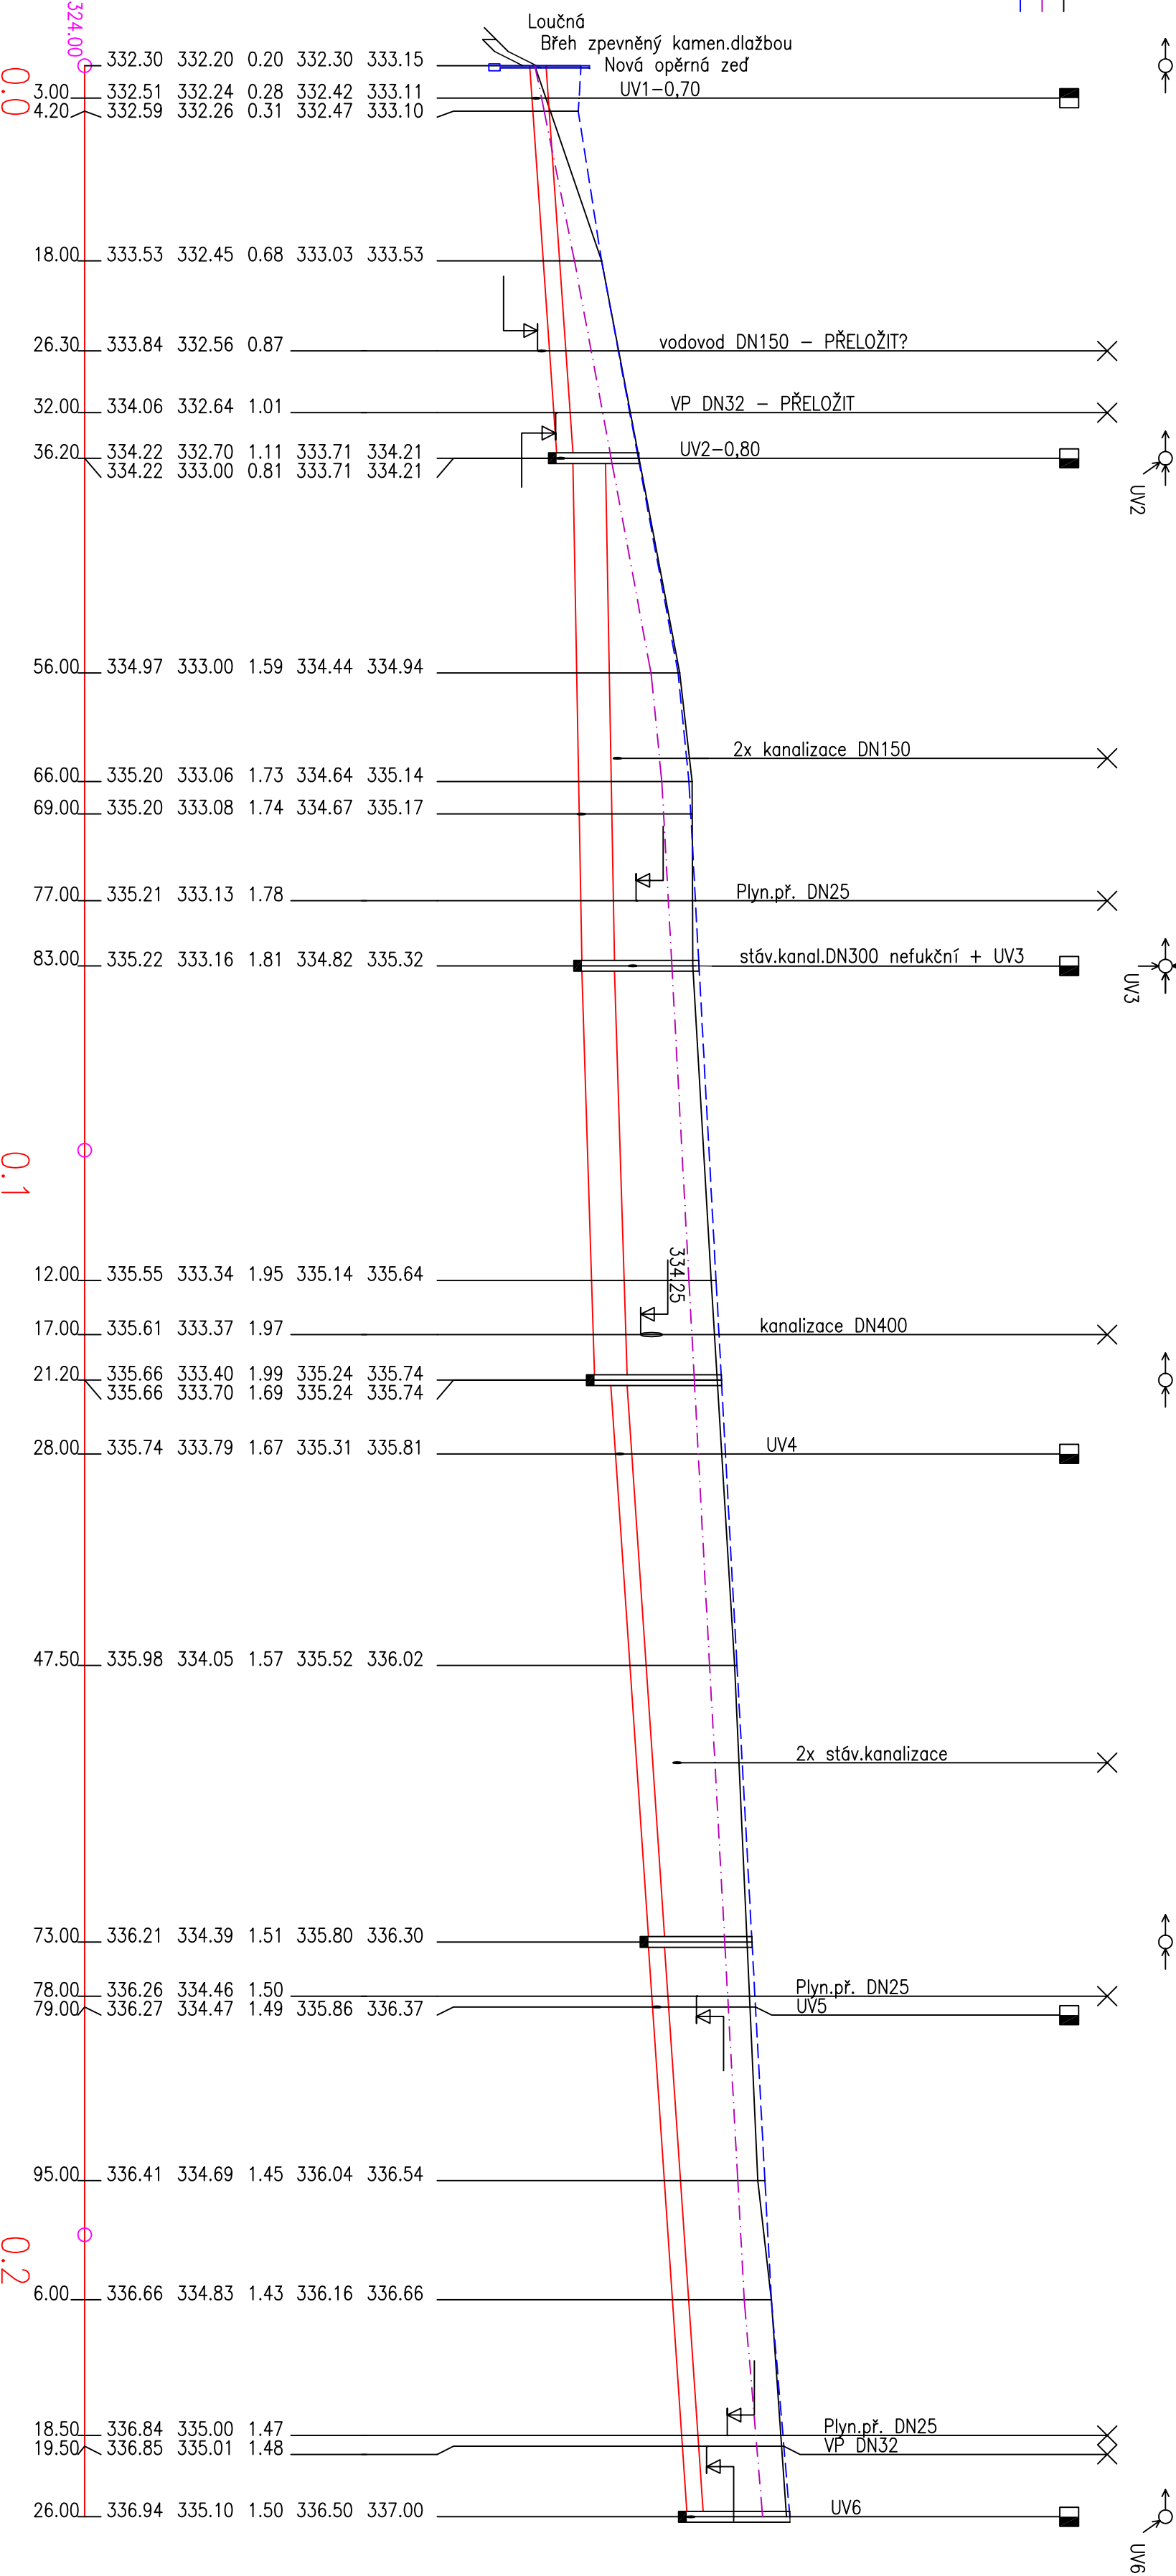

SCHEMA ULOŽENÍ POTRUBÍ PP

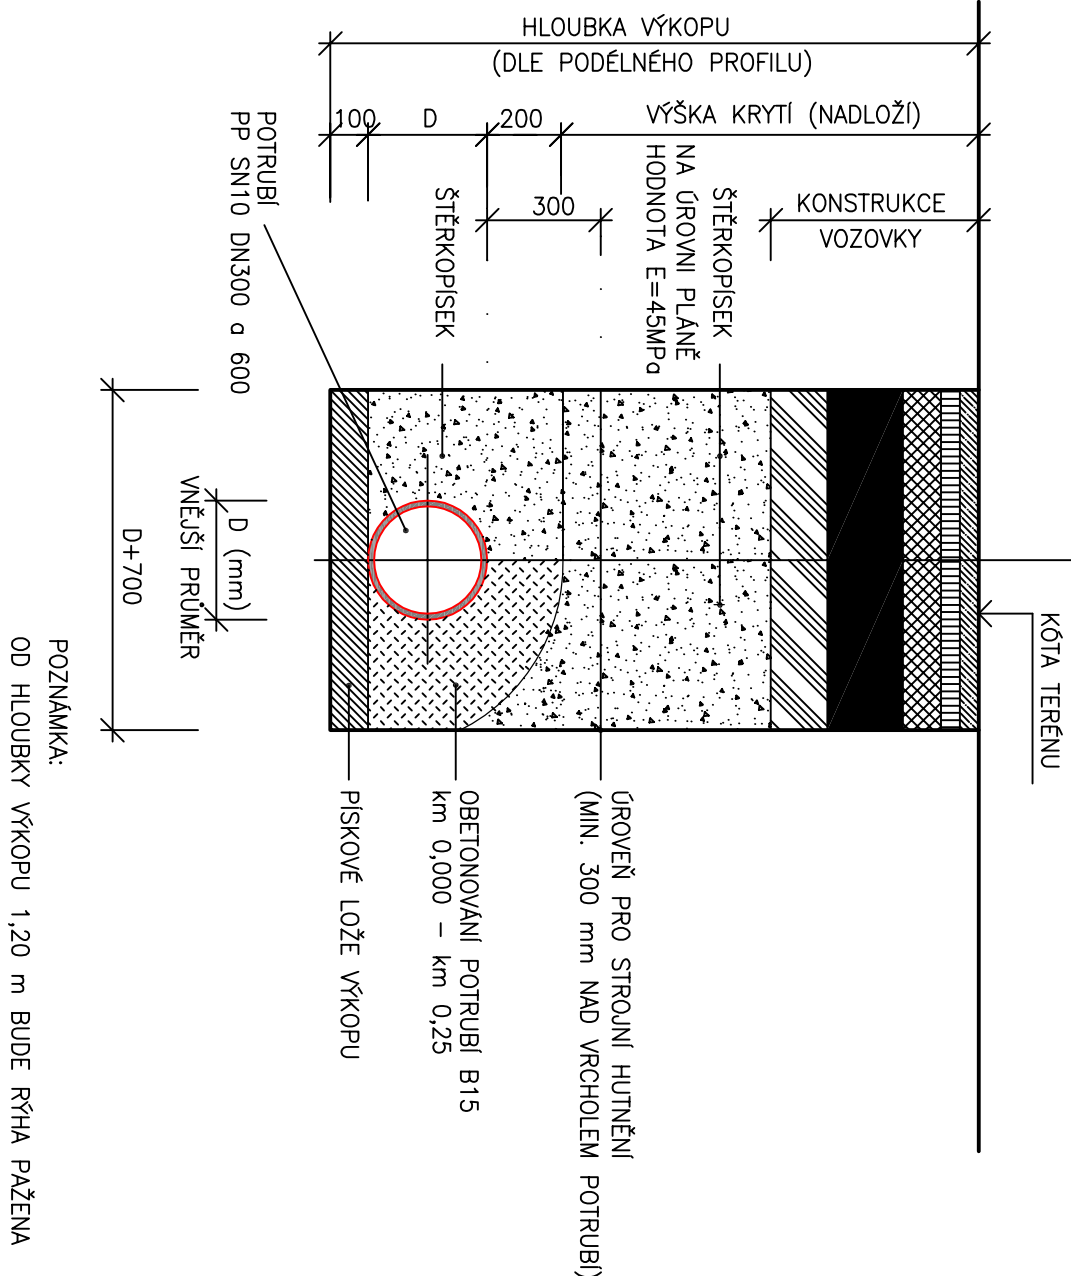

UPOZORNĚNÍ:
PŘED ZAHÁJENÍM ZEMNÍCH PRACÍ JE NUTNÉ ZAŽADAT JEDNOTLIVÉ SPRÁVCE
PODZEMNÍCH SÍTÍ O JEJICH PŘESNÉ VYTČENÍ A DOZOR PŘI PROVÁDĚNÍ PRACÍ

	VEDOUcí ZAKÁZKY		ing. Jiří TMEJ	
	INŽENÝRSKÁ A PROJEKTOVÁ ČINNOST		VYPRACOVAL	
	TOULOVCOVO NÁM.156,570 01 LITOMYŠL		KONTROLOVAL	
	PROJEKT PRO STAVEBNÍ POVOLENÍ A VZ		LUBOŠ BARTOŠ	
INVESTOR		MÍSTO/REGION		LITOMYŠL
STAVBA		PROJESE		VODOHOSPODÁŘSKÁ
REKONSTRUKCE UL. PARTYZÁNSKÁ		ZAK.ČÍSLO		3218-44
SO 02 – DEŠŤOVÁ KANALIZACE		DATUM		11/2018
VÝKRES		MĚRITKO		1:500/100
PODÉLNÝ PROFIL		Č. VÝKRS		D.2.2