



SEZNAM DOTČENÝCH POZEMKŮ									
Janov u Litomyšle [656950]									
Číslo	Číslo pozemku	Druh	Využití	Výměra	Číslo LV	Vlastníci a jiní oprávnění	Poznámka	Trvalý zábor	Dočasný zábor
[-]	[-]	[-]	[-]	[m²]	[-]	[-]	[-]	[m²]	[m²]
1	2386/3	Lesní pozemek	-	1 468 631	393	Město Litomyšl, Bři Štátných 1000, Litomyšl-Město, 57001 Litomyšl	-	3 980,00	-
Strakov [756041]									
Číslo	Číslo pozemku	Druh	Využití	Výměra	Číslo LV	Vlastníci a jiní oprávnění	Poznámka	Trvalý zábor	Dočasný zábor
[-]	[-]	[-]	[-]	[m²]	[-]	[-]	[-]	[m²]	[m²]
1	698	Ostatní plocha	Ostatní komunikace	6 144	100	Město Litomyšl, Bři Štátných 1000, Litomyšl-Město, 57001 Litomyšl	-	89,00	-
2	586/1	Lesní pozemek	-	2 904 188	100	Město Litomyšl, Bři Štátných 1000, Litomyšl-Město, 57001 Litomyšl	-	27,00	-
3	589	Lesní pozemek	-	417	100	Město Litomyšl, Bři Štátných 1000, Litomyšl-Město, 57001 Litomyšl	-	83,00	-

- LEGENDA
- HRANICE PARCEL
 - NÁVRH STAVBY

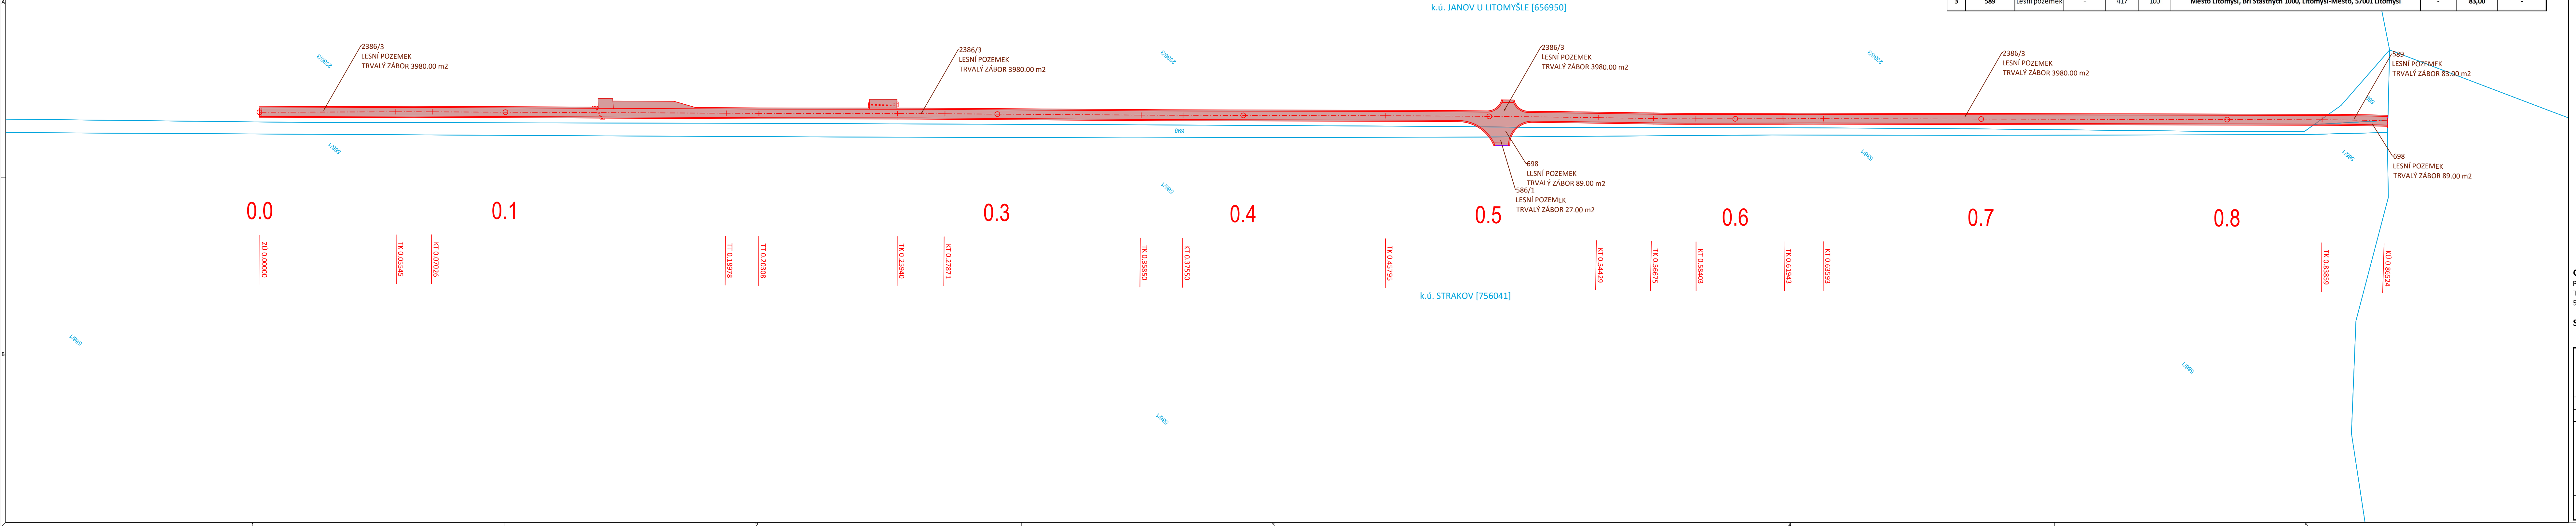

GENERÁLNÍ PROJEKTANT
PČDP s.r.o.
TRSTĚNICKÁ 532
570 01 LITOMYŠL

IČO: 08905738
ID SCHRÁNKY: 9yypxpx
PCDP.PROJEKCE@GMAIL.COM

ZPRACOVATEL SO

Ing. MICHAL STŘEŠTÍK

VÝŠKOVÝ SYSTÉM: BPV
SOUŘADNICOVÝ SYSTÉM: S-JTSK
AUTORIZAČNÍ RAZÍTKO

FORMÁT	6 A4	
DATUM	05/2024	
Č. ZAKÁZKY	35/2023	
STUPEŇ	DÚR + DSP	ČÍSLO KOPIE
MĚŘÍTKO	1:1000	
PŘÍLOHA Č.	C.2	

STAVEBNÍ OBJEKT

VYPRACOVAL	KONTOLOVAL	ZODPOVĚDNÝ PROJEKTANT
Ing. MICHAL STŘEŠTÍK	Ing. MICHAL STŘEŠTÍK	Ing. MICHAL STŘEŠTÍK

TRAŤOVÝ ÚSEK	STRAKOV U LITOMYŠLE
OBJEDNATEL	MĚSTO LITOMYŠL

LITOMYŠL - LC VYSÍLAČ - JANOV

KATASTRÁLNÍ SITUACE