


PŮDORYS 4.NP - STÁVAJÍCÍ STAV

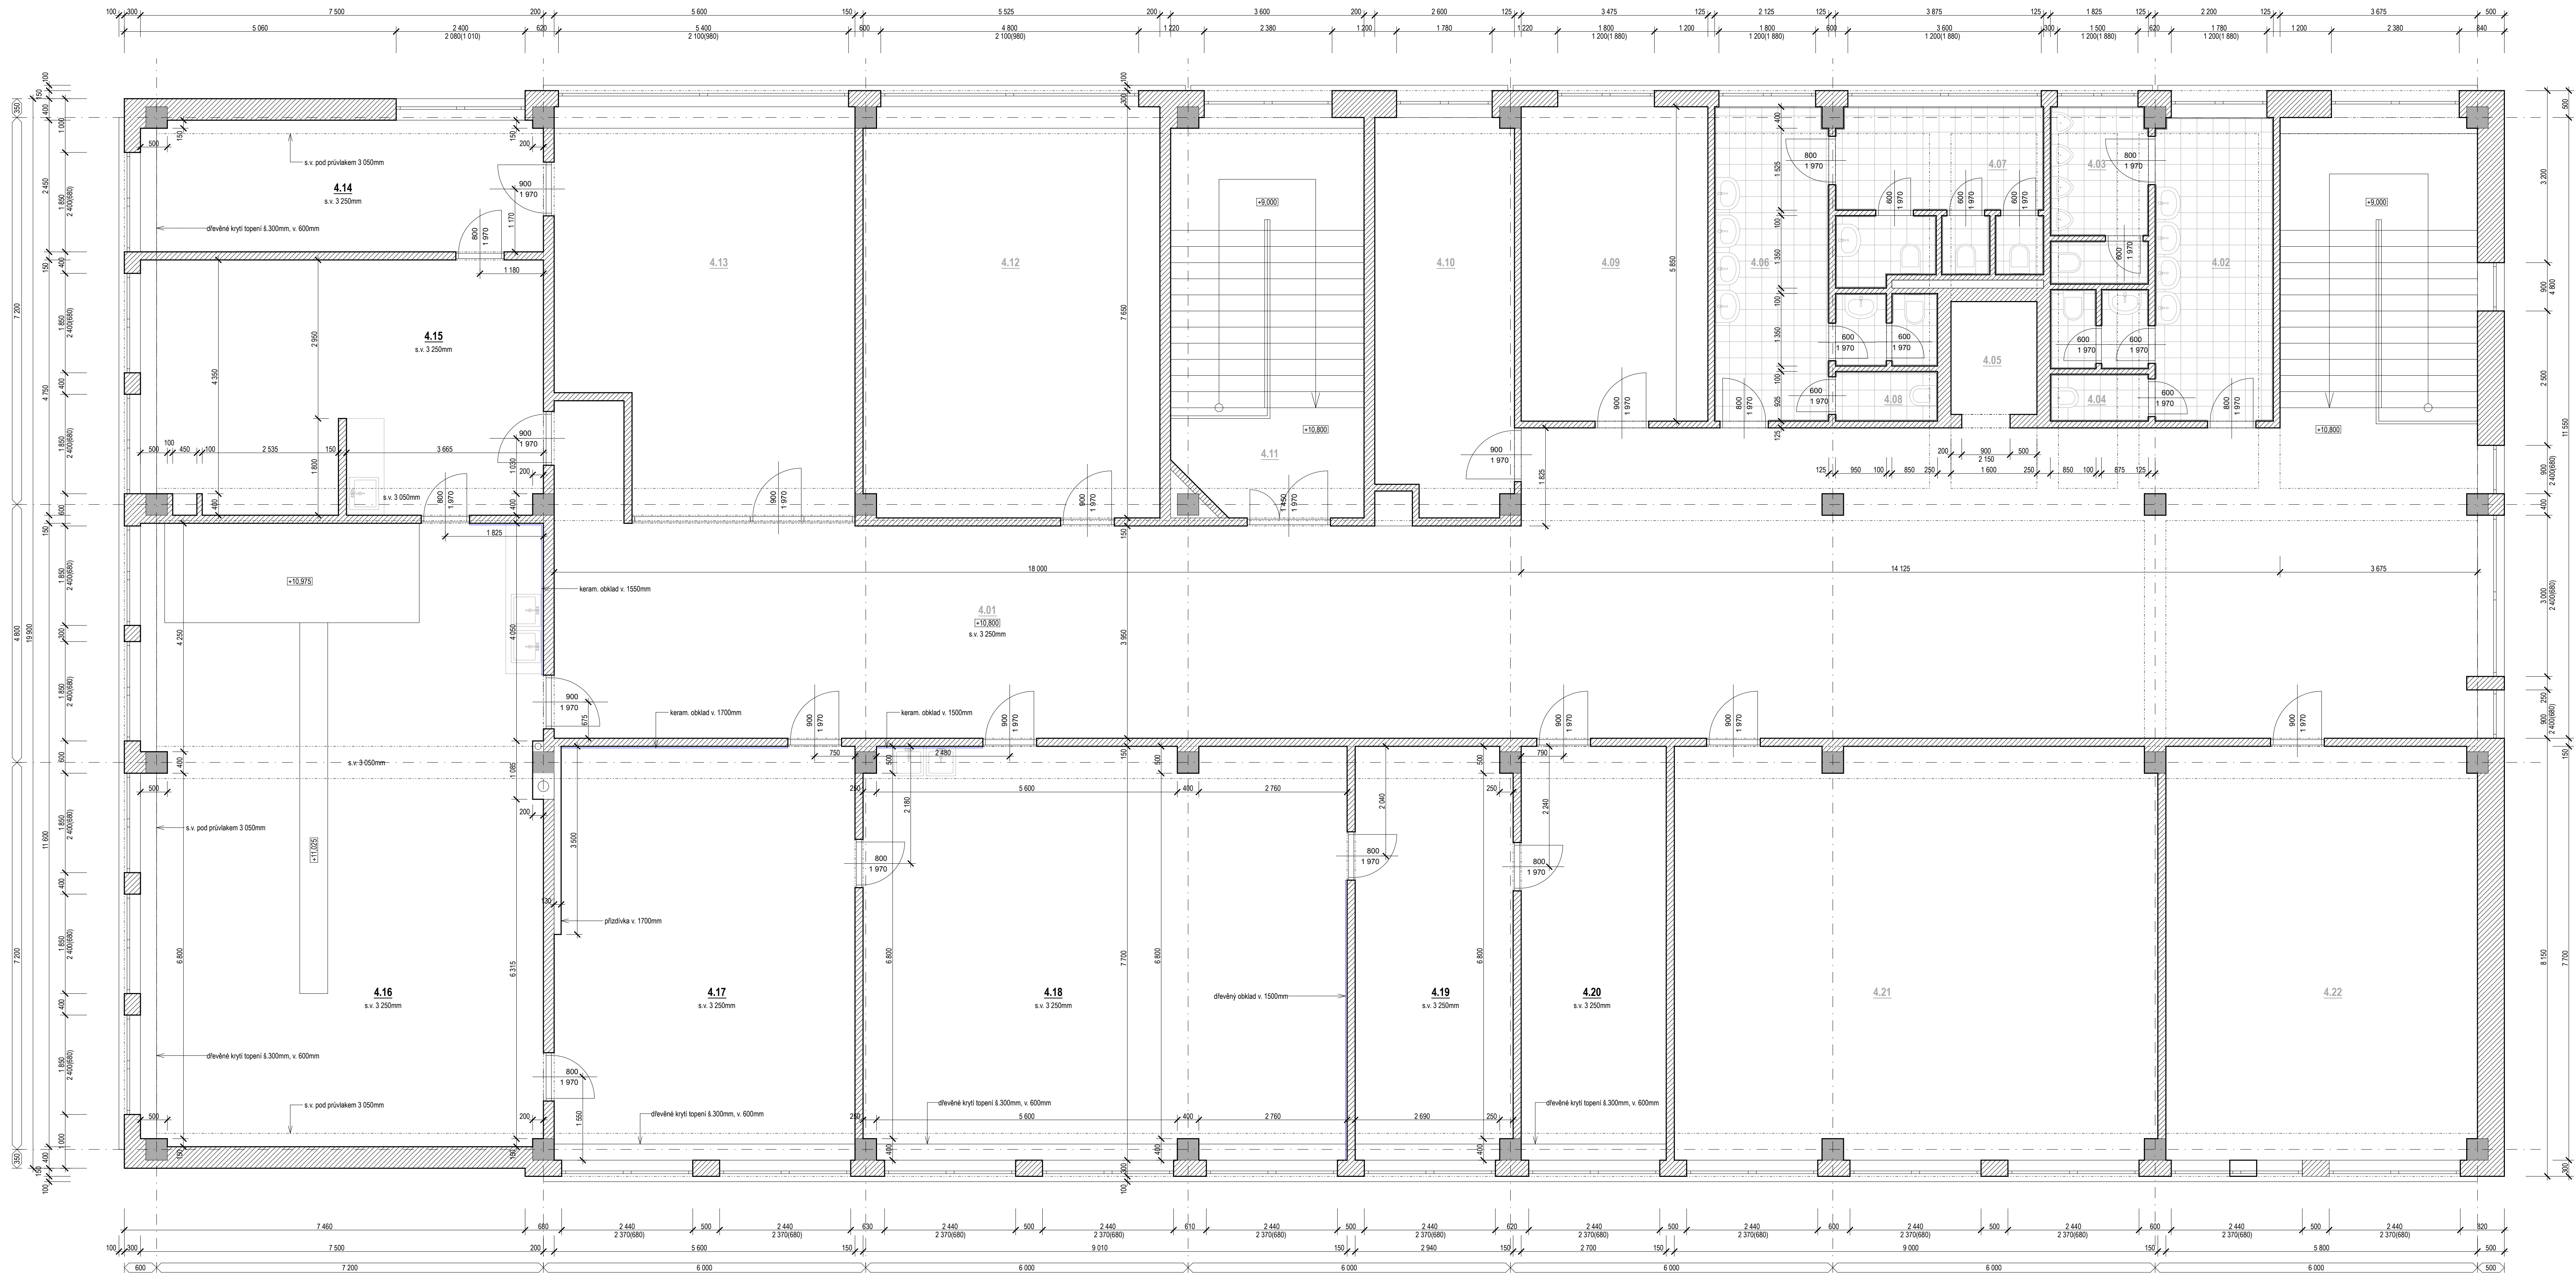

LEGENDA MÍSTNOSTÍ

OZN.	NÁZEV	PLOCHA(m²)	POZNÁMKA
4.01	CHODBA	197,08	
4.02	UMÝVARNA	12,39	
4.03	WC MUŽI	8,35	
4.04	OKLIDOVÁ MÍSTNOST	1,60	
4.05	VÝTŘHOVÁ ŠACHTA	3,36	
4.06	UMÝVARNA	12,38	
4.07	WC ŽENY	14,11	
4.08	OKLIDOVÁ MÍSTNOST	1,76	
4.09	SKLAD	20,33	
4.10	KABINET	18,80	
4.11	SCHODIŠTĚ	26,13	
4.12	KABINET	42,05	
4.13	JAZYKOVÁ UČEBNA	39,25	
4.14	PRACOVNÁ UČTELO	18,27	
4.15	SBÍRKY + PŘÍPRAVNA	34,82	
4.16	ODBOROVÁ UČEBNA CHEMIE	86,48	
4.17	LABORATOR	42,66	
4.18	UČEBNA PŘÍRODOPISU	68,79	
4.19	PŘÍPRAVNA	22,41	
4.20	SBÍRKY	20,79	
4.21	UČEBNA	68,72	
4.22	UČEBNA	43,57	

LEGENDA MATERIÁLU

	STÁVAJÍCÍ ZDVO
	PREFABRIKOVANÉ KONSTRUKCE

±0,000 = 1 NP objektu

STAVEBNÍ ÚPRAVY II. ZŠ LITOMÝŠL, U ŠKOLEK 1117

Město	U Školek 1117, parc.č. 282, k.ú. Litomyšl, 570 01 Litomyšl - Město
Investor	Město Litomyšl, 68 Školských 1000, Litomyšl-Město, 570 01 Litomyšl
Stupeň	projekt
Zodp. projektant	Ing. Jaromír Kratoch, ČKAIT 110341
Vypracoval	Kristýna Kolářová, TAYLORTEAM s.r.o., Opava
Datum	listopad 2022



TAYLORTEAM s.r.o.
Na Vyhliadě 328, 747 01 Raduň
IČ 278 49 619, DIČ CZ27849619
www.taylorteam.cz

PŮDORYS 4.NP - STÁVAJÍCÍ STAV

mět: 1:50 v2.01 1 2 3 4 5 6 7