


ROZVINUTÉ ŘEZY DEŠŤOVÉ KANALIZACE - 1D - 1'D ~ 4D - 4'D

MĚŘÍTKO : 1:50 / 1:50

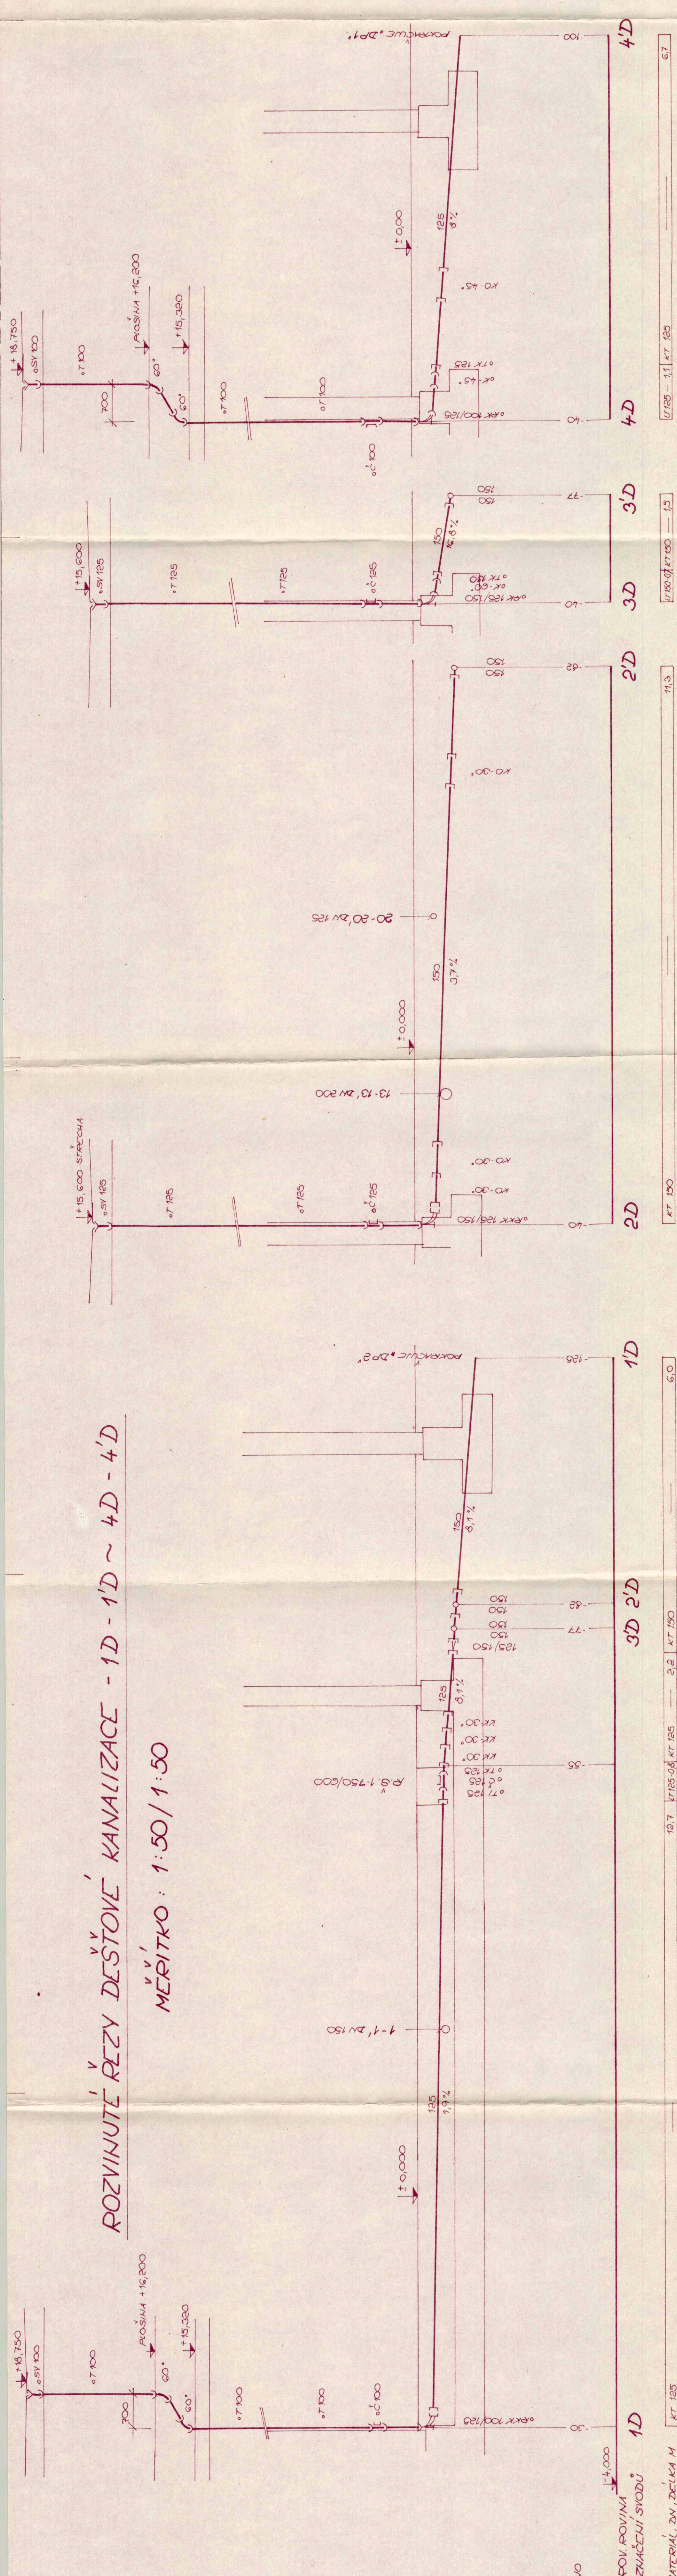

MK PROJEKT		150	111 07 4/3
PROJEKTANT	J. COUFAL	ING. KUBES	
INVESTOR	MĚSTSKÝ ÚŘAD LITOMYSL	FORMA	GA
OBEC	LITOMYSL	Účel:	08/91
AKCE	DŮM S PEČOVATELSKOU SLUŽBOU LITOMYSL	Stupeň	PROJEKT
		Měřítko	1:50/150
		Zak. č.	30-0191
		Výřez	
			13-7