


CISLO	Y	X	Z	CISLO	Y	X	Z
80	-1084752.842598	-610223.740936	0.000000	39	-1084800.242349	-610419.322196	361.910000
79	-1084746.129980	-610209.554521	0.000000	38	-1084795.234353	-610400.182033	363.480000
78	-1084740.530486	-610202.682414	0.000000	37	-1084791.321252	-610380.570689	365.050000
77	-1084759.528985	-610564.319107	0.000000	36	-1084787.772581	-610361.328238	366.640000
76	-1084757.150673	-610567.597236	0.000000	35	-1084783.917778	-610341.262508	368.060000
75	-1084761.635471	-610570.789232	0.000000	34	-1084780.260000	-610321.600000	369.530000
74	-1084763.987584	-610567.553861	0.000000	33	-1084781.297190	-610326.722631	369.270000
73	-1084821.527020	-610485.449341	0.000000	32	-1084780.900000	-610324.700000	369.310000
72	-1084822.833926	-610463.670162	0.000000	31	-1084779.350678	-610316.273632	369.900000
71	-1084715.671327	-610173.034704	0.000000	30	-1084779.007483	-610314.298745	369.910000
70	-1084713.760611	-610172.746202	0.000000	29	-1084776.089354	-610298.888871	370.940000
69	-1084711.072975	-610173.431768	0.000000	28	-1084775.712265	-610296.924742	371.180000
68	-1084706.810766	-610175.454694	0.000000	27	-1084776.672418	-610301.925850	370.740000
67	-1084704.930000	-610174.520000	0.000000	26	-1084772.950000	-610282.270000	372.110000
66	-1084707.182423	-610171.143834	0.000000	25	-1084769.130000	-610262.650000	373.310000
65	-1084756.289678	-610566.910804	356.150000	24	-1084764.380000	-610243.220000	374.540000
64	-1084758.638629	-610563.673146	356.240000	23	-1084761.918991	-610234.785612	375.090000
63	-1084759.815682	-610562.050764	356.480000	22	-1084761.327689	-610232.900000	375.110000
61	-1084765.155154	-610554.121662	356.720000	21	-1084758.085450	-610224.254799	375.540000
60	-1084766.266221	-610552.458658	356.690000	20	-1084756.374135	-610220.490759	375.730000
59	-1084776.326732	-610538.177619	357.280000	19	-1084755.299906	-610218.257138	375.980000
58	-1084777.453617	-610536.530964	357.360000	18	-1084750.820000	-610209.980000	376.560000
57	-1084778.939785	-610534.517248	357.360000	17	-1084749.820000	-610208.298800	376.600000
56	-1084791.431330	-610518.900526	357.430000	16	-1084748.734382	-610206.596231	378.120000
55	-1084792.704953	-610517.392849	357.440000	15	-1084740.246315	-610194.905228	377.700000
54	-1084794.022713	-610515.848261	357.340000	14	-1084739.059096	-610193.409915	377.930000
53	-1084804.270000	-610504.320000	357.480000	13	-1084736.650000	-610190.650000	378.120000
52	-1084809.961054	-610498.307140	357.500000	12	-1084722.162375	-610176.957049	379.370000
51	-1084811.350000	-610496.850000	357.400000	11	-1084705.944730	-610174.952219	380.380000
50	-1084814.491847	-610493.676654	357.410000	10	-1084685.096483	-610187.097623	0.000000
49	-1084815.950000	-610492.300000	363.790000	9	-1084689.166553	-610187.297280	0.000000
48	-1084818.618696	-610489.581733	357.670000	8	-1084692.658177	-610185.196353	0.000000
47	-1084827.380000	-610472.520000	358.300000	7	-1084693.733003	-610183.614206	0.000000
46	-1084821.094403	-610460.035916	358.840000	6	-1084699.641921	-610171.679161	0.000000
45	-1084819.791552	-610458.358160	358.810000	5	-1084701.282609	-610168.206980	0.000000
44	-1084817.802423	-610455.351599	358.990000	4	-1084701.672446	-610166.249328	0.000000
43	-1084816.015053	-610452.459801	359.150000	3	-1084696.379500	-610157.965500	0.000000
42	-1084814.696766	-610450.326936	359.440000	2	-1084698.657181	-610171.188970	380.540000
40	-1084807.785686	-610438.055632	360.460000	1	-1084695.164285	-610160.104523	381.210000

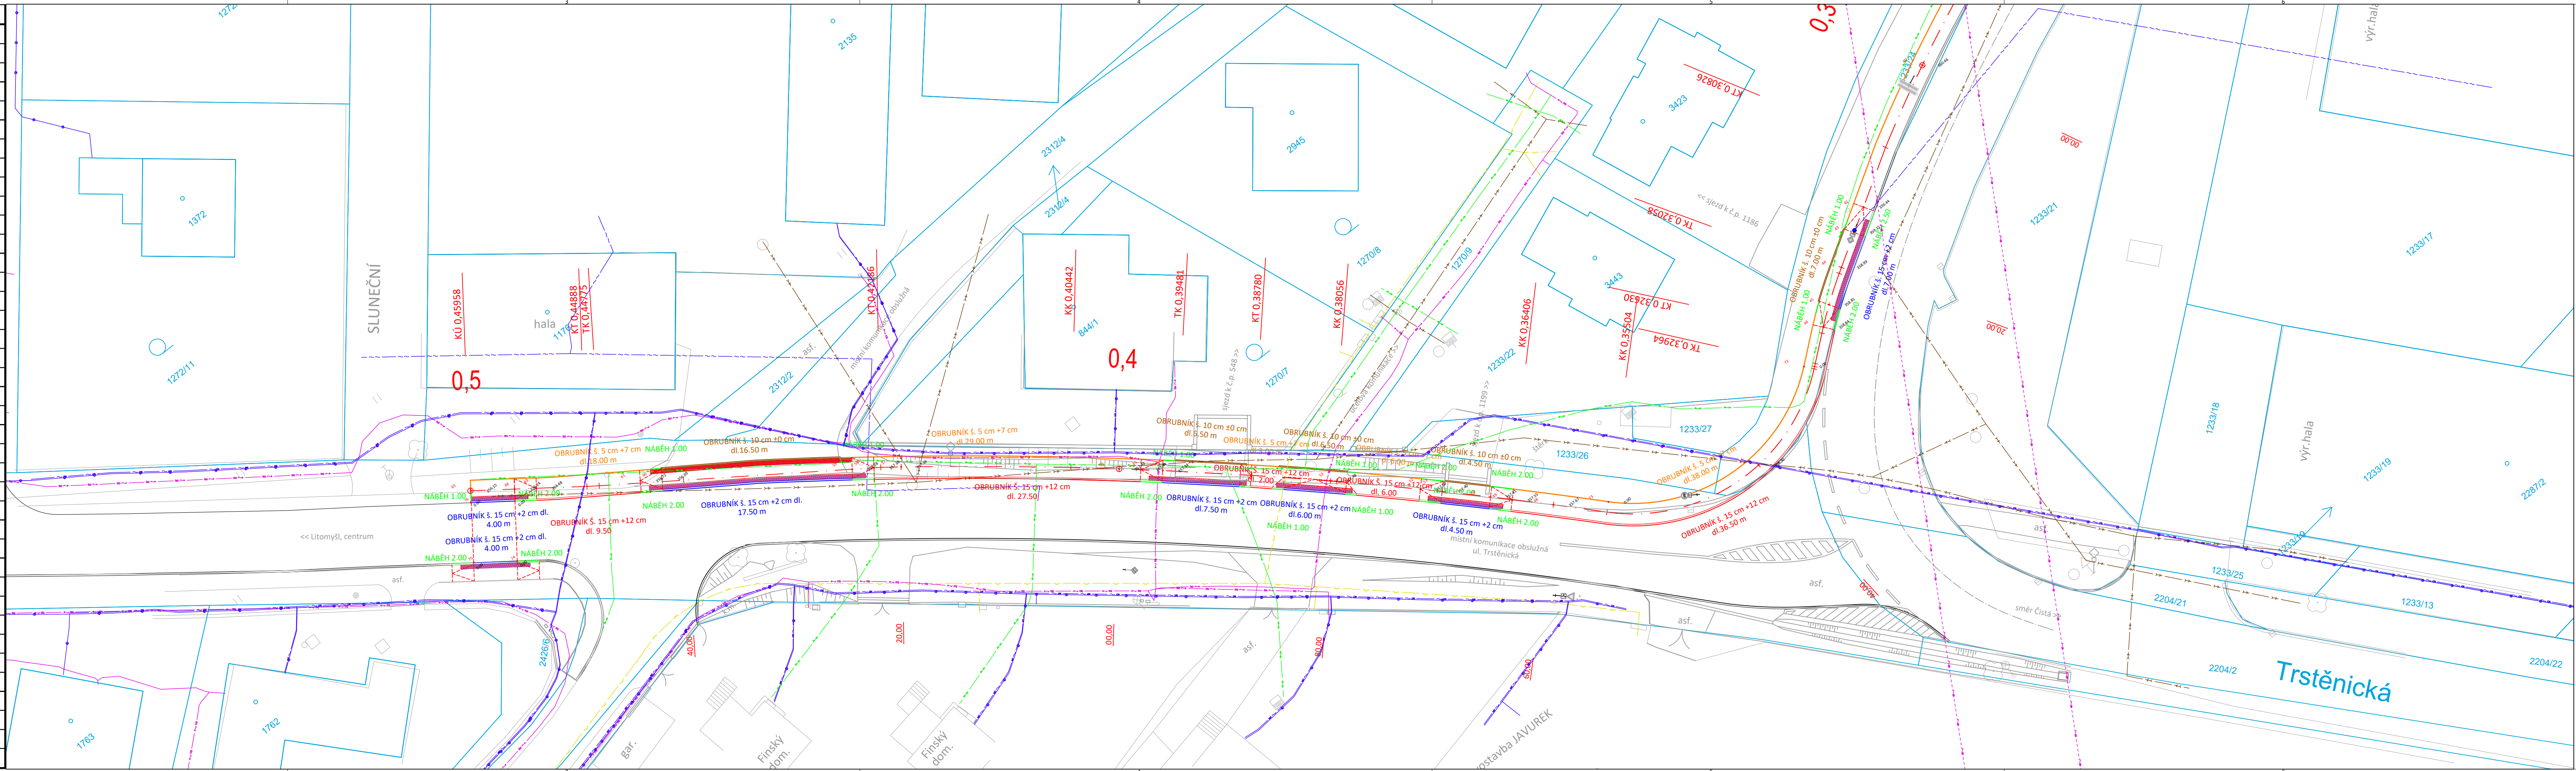

**LEGENDA**

- SILNIČNÍ OBRUBNÍK ŠÍŘKY 15 cm BET. PODŠÁDKA +12 cm
- SILNIČNÍ OBRUBNÍK ŠÍŘKY 5 /15 cm BET. PŘECHODOVÝ
- SILNIČNÍ OBRUBNÍK ŠÍŘKY 15 cm / PALISÁDA BET. PODŠÁDKA MAX. +2 cm
- SILNIČNÍ OBRUBNÍK ŠÍŘKY 15 cm BET. PODŠÁDKA +10 cm
- CHODNÍKOVÝ OBRUBNÍK ŠÍŘKY 5 cm / PALISÁDA BET. PODŠÁDKA min. +7 cm
- STÁVAJÍCÍ SILNIČNÍ OBRUBNÍK - NEBUDE DOTČEN STAVBOU
- ZAMĚŘENÍ TERÉNU
- STÁVAJÍCÍ KATASTR
- BEZBARIÉROVOST NEHMATOVÁ DLAŽBA
- BEZBARIÉROVOST HMATOVÁ DLAŽBA
- BEZBARIÉROVOST UMĚLÁ VODÍČÍ LIE
- ČÍSLO VYTÝČOVACÍHO BODU

**GENERÁLNÍ PROJEKTANT**

PCDP s.r.o.  
TRSTĚNICKÁ 532  
570 01 LITOMYŠL

IČO: 08905738  
ID SCHRÁNKY: 9yypxp  
PCDP.PROJEKCE@GMAIL.COM

ZPRACOVATEL SO  
**PČDP**

VÝŠKOVÝ SYSTÉM: BPV  
SOÚRADNICOVÝ SYSTÉM: S-JTSK  
AUTORIZAČNÍ RAZÍTKO

**STAVEBNÍ OBJEKT**

**SO 101 - CHODNÍK**

VYPRACOVAL	KONTROLOVAL	ZODPOVĚDNÝ PROJEKTANT
ING. MICHAL STŘEŠTÍK	ING. MARTIN DLABÁČ	ING. MICHAL STŘEŠTÍK

TRATOVÝ ÚSEK	LITOMYŠL
OBJEDNATEL	MĚSTO LITOMYŠL

AKCE	FORMÁT	7 A4
<b>LITOMYŠL - CHODNÍK PODÉL SILNICE III/36021, ul. PRŮMYSLOVÁ</b>	DATUM	03/2025
	Č. ZAKÁZKY	61/2021
	STUPEŇ	PDPS
PŘÍLOHA	MĚŘÍTKO	1:250
	PŘÍLOHA Č.	D.1.9.1.2

<b>KLADČSKÉ SCHÉMA OBRUBNÍKŮ č. 2</b>	
---------------------------------------	--