


TRUBNÍ PROPUSTEK 1,012 280km

PODÉLNÝ ŘEZ PROPUSTKEM 1:50

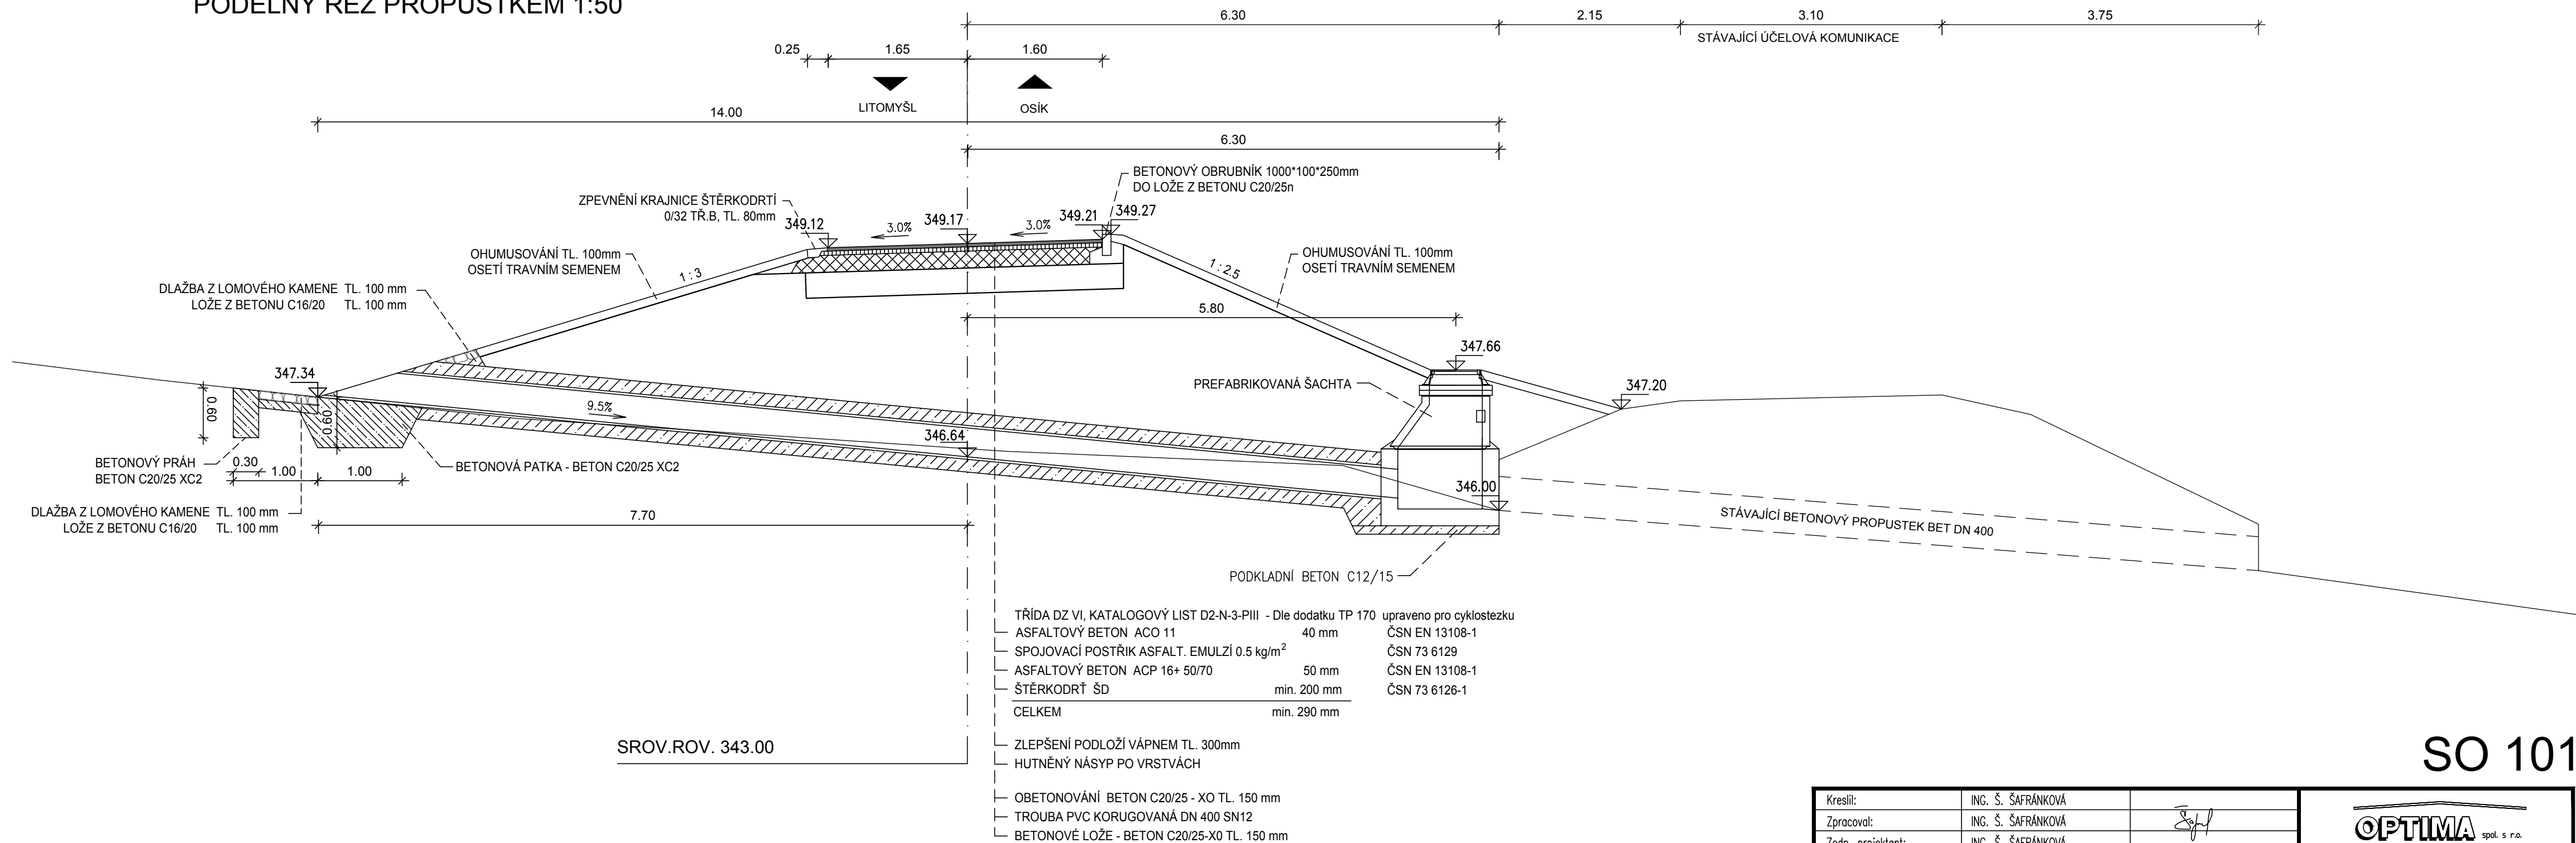

SROV.ROV. 343.00

SO 101

Kreslil:	ING. Š. ŠAFRÁNKOVÁ	 	<div> spol. s r.o.</div> <div>PROJEKTOVÁ, INŽENÝRSKÁ A STAVEBNÍ ČINNOST</div> <div>Žitkova 738, 566 01 Vysoké Mýto</div> <div>tel.: 465 420 911, fax.: 465 423 935</div> <div>e-mail: info@optima-vrn.cz</div>	
Zpracoval:	ING. Š. ŠAFRÁNKOVÁ			
Zodp. projektant:	ING. Š. ŠAFRÁNKOVÁ			
Hlavní projektant:	ING. B. ŠEJBAL			
Technická kontrola:	ING. B. ŠEJBAL			
Kraj: PARDUBICKÝ	Okres: SVITAVY	Obec: LITOMYŠL – OSÍK		
Investor: MĚSTO LITOMYŠL			Stupeň:	PDPS
Akce:			Zak. č.:	4594 – 21 – 4
CYKLOSTEZKA LITOMYŠL - OSÍK			Arch. č.:	3925
Objekt: SO 101 CYKLOSTEZKA			Datum:	02/2025
			Formát:	3 A4
			Měř.:	1 : 50
Obsah:			Kóty:	m
			Číslo příl. výkresu: D 101.7	
TRUBNÍ PROPUSTEK 1,012 280km				