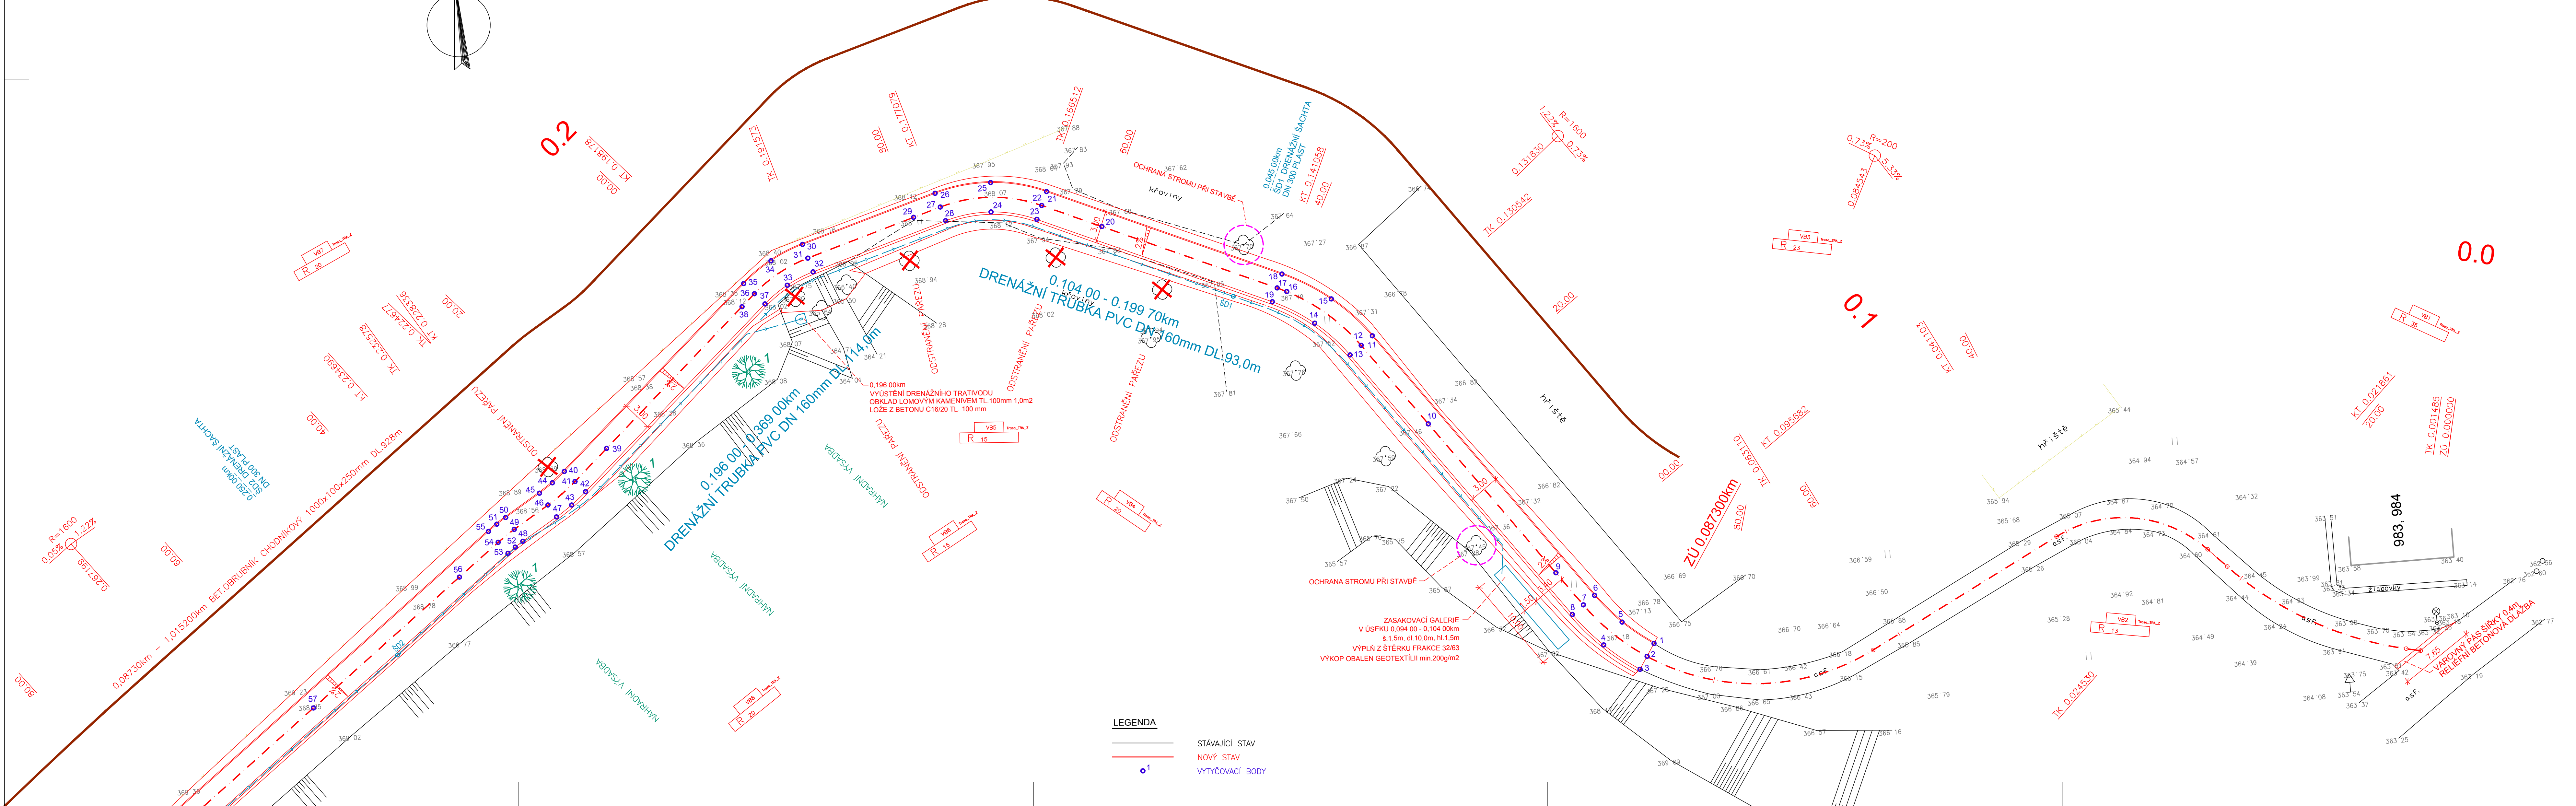
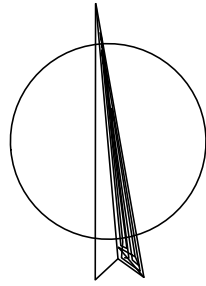

 
 


VYTYČOVACÍ SITUACE - DÍL 1 1 : 250



VÝŠKOVÝ SYSTÉM BpV
SOÚŘADNICOVÝ SYSTÉM JTSK
Podzemní vedení jsou zakreslena informativně.
Před zahájením stavebních prací je nutno požádat o podrobné vytyčení.

Kreslil:	ING. Š. SAFRÁNKOVÁ		 PŘÍROVNÁ, INŽENÝRSKÁ A STAVBYNÁ ČINNOST Žitkovice 738, 566 01 Spálov s.r.o. tel.: 465 420 911, fax: 465 423 935 e-mail: info@optima-vn.cz		
Zpracoval:	ING. Š. SAFRÁNKOVÁ				
Zodp. projektant:	ING. Š. SAFRÁNKOVÁ				
Hlavní projektant:	ING. B. ŠEBAL				
Technická kontrola:	ING. B. ŠEBAL				
Kraj:	PAROUCKÝ	Okres:	SVITAVY	Obec:	LITOMÝŠL – OSÍK
Investor: MĚSTO LITOMÝŠL					
Akce: CYKLOSTEZKA LITOMÝŠL – OSÍK					
Objekt: SO 101 CYKLOSTEZKA					
Obsah: VYTYČOVACÍ SITUACE – DÍL 1					
Stupeň:			PDPS		
Zak. č.:			4594 – 21 – 4		
Arch. č.:			3925		
Datum:			02/2025		
Formát:			12 A4		
Měř.:			1 : 250		
Kóty:			D 101.10.1		

SO 101