



DETAILY BEZBARIÉVÝCH ÚPRAV

MÍSTO PRO PŘECHÁZENÍ  
1,024250-1,032250km

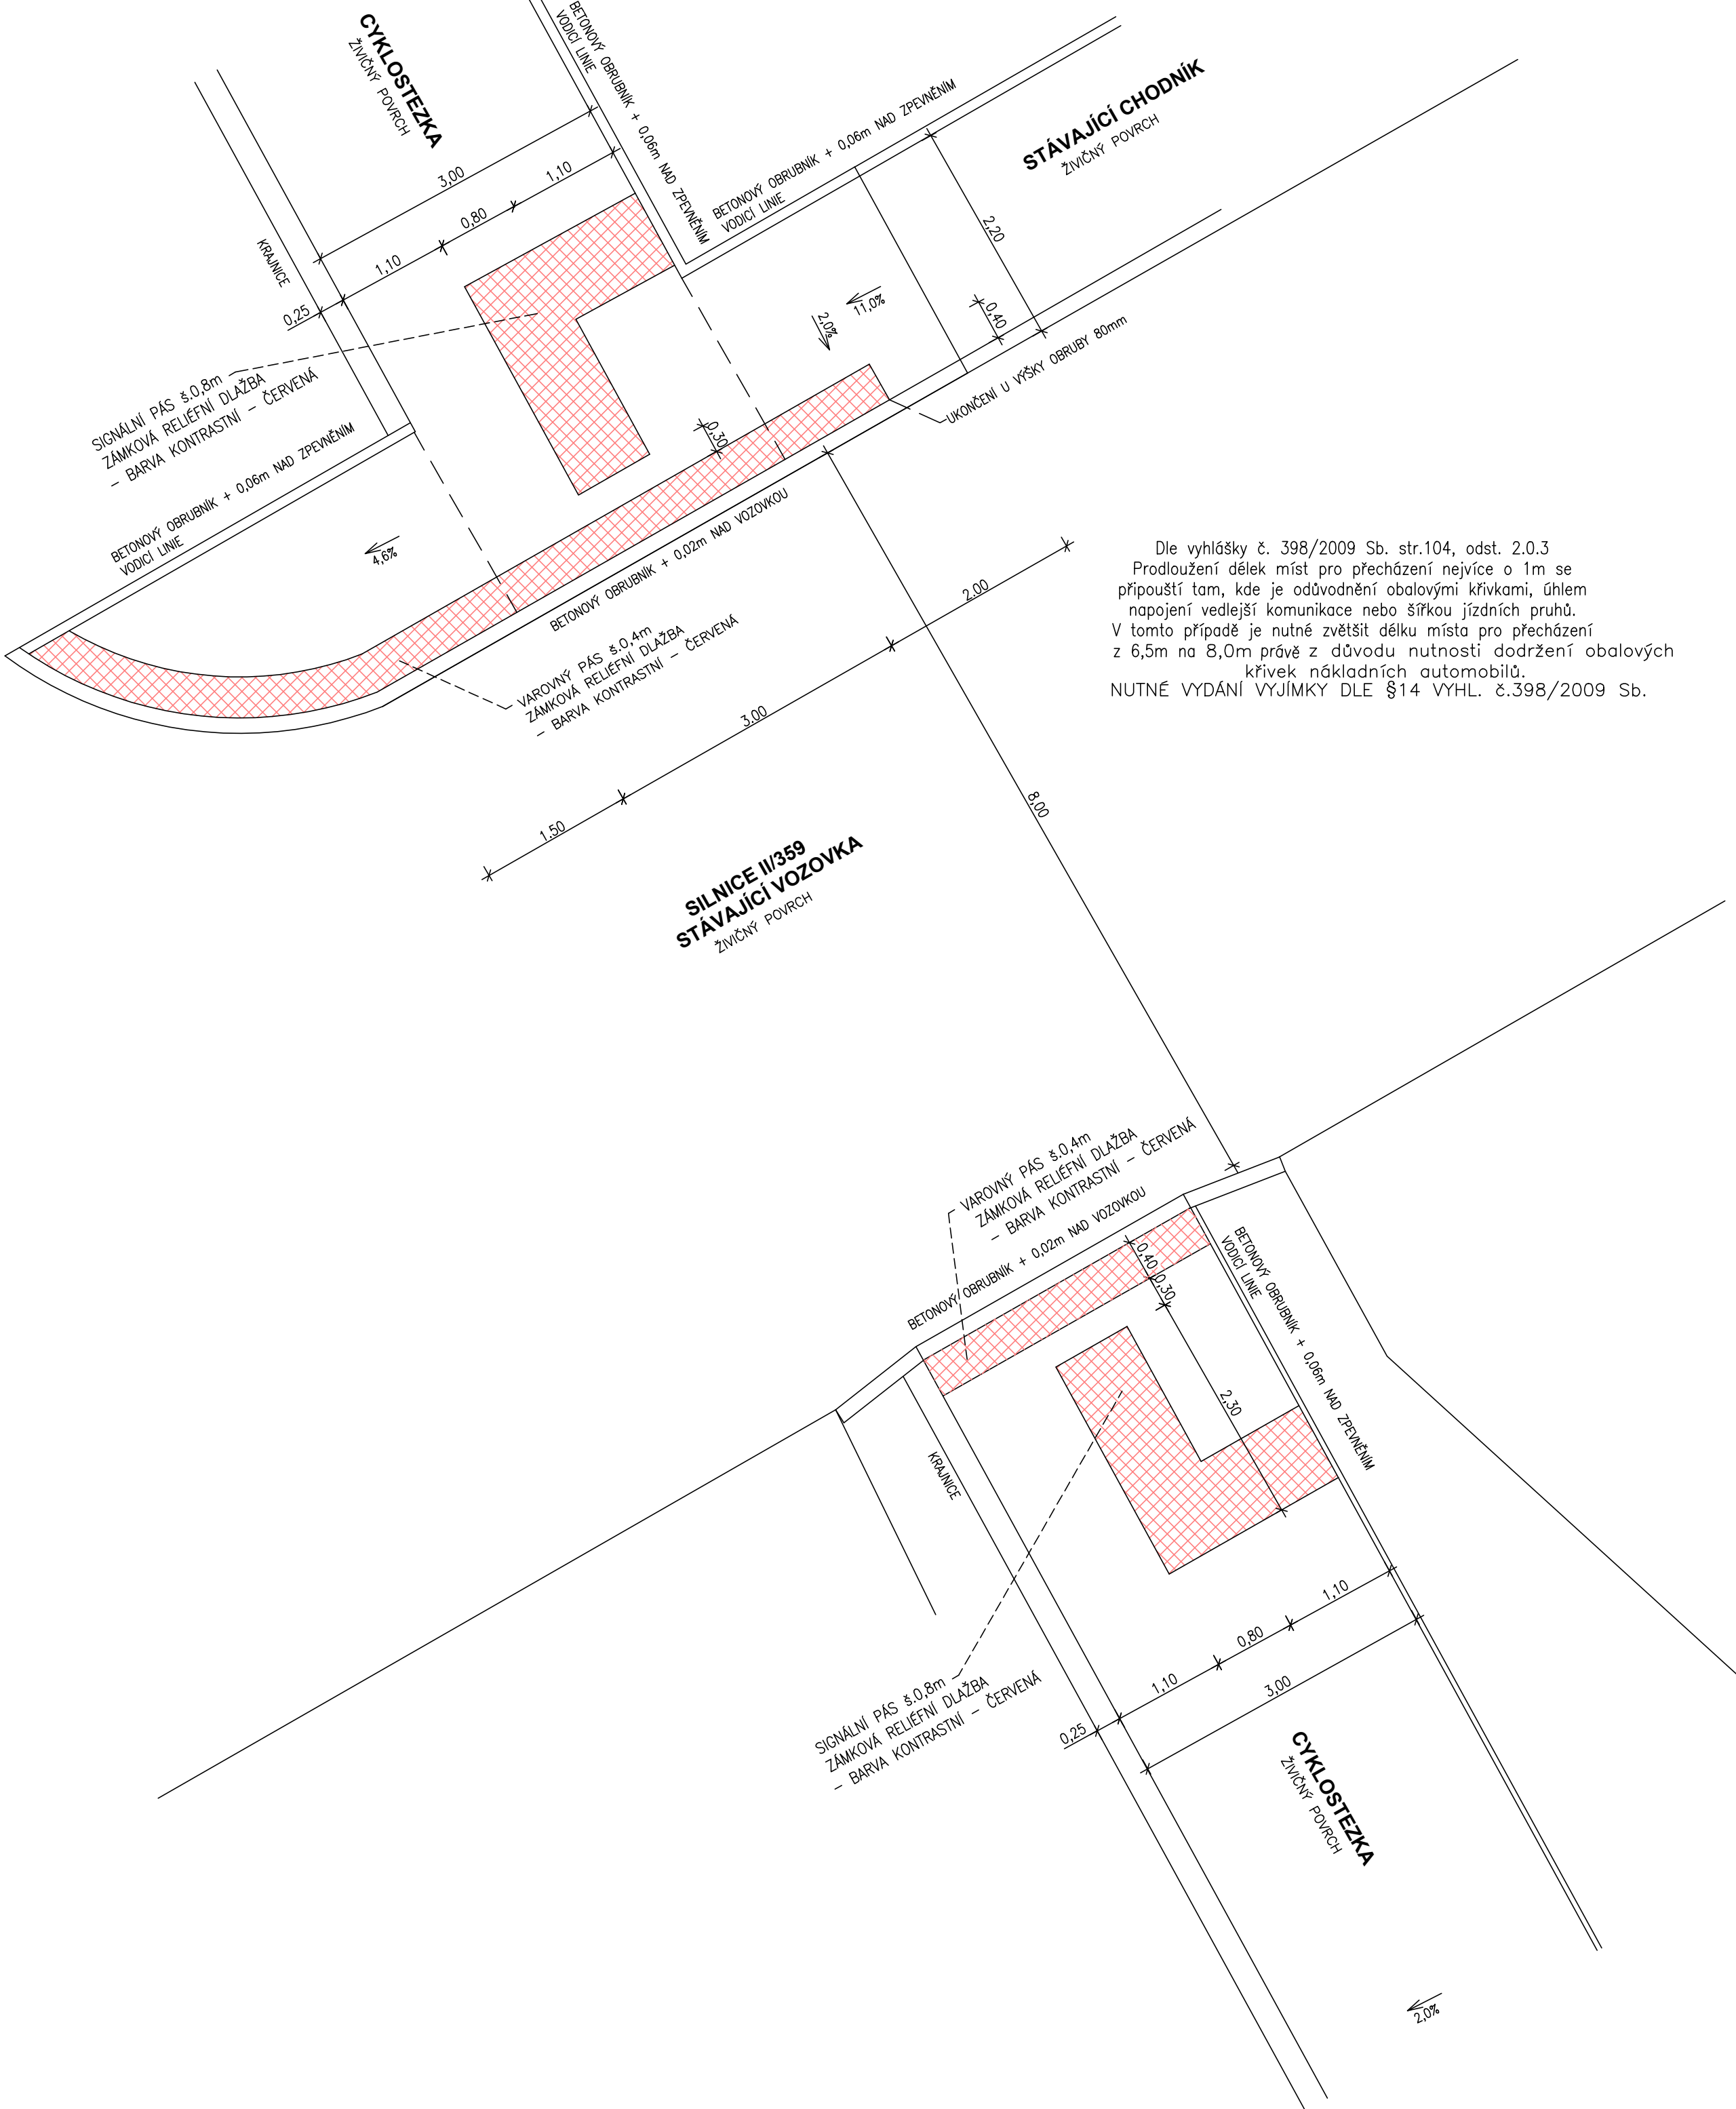

Dle vyhlášky č. 398/2009 Sb. str.104, odst. 2.0.3  
Prodloužení délky míst pro přecházení nejvíce o 1m se  
připouští tam, kde je odvodnění obalovými křivkami, úhlem  
napojení vedlejší komunikace nebo šířkou jízdních pruhů.  
V tomto případě je nutné zvětšit délku místa pro přecházení  
z 6,5m na 8,0m právě z důvodu nutnosti dodržení obalových  
křivek nákladních automobilů.  
NUTNÉ VYDÁNÍ VÝJIMKY DLE §14 VYHL. č.398/2009 Sb.


MÍSTO PRO PŘECHÁZENÍ  
1,125660-1,134570km

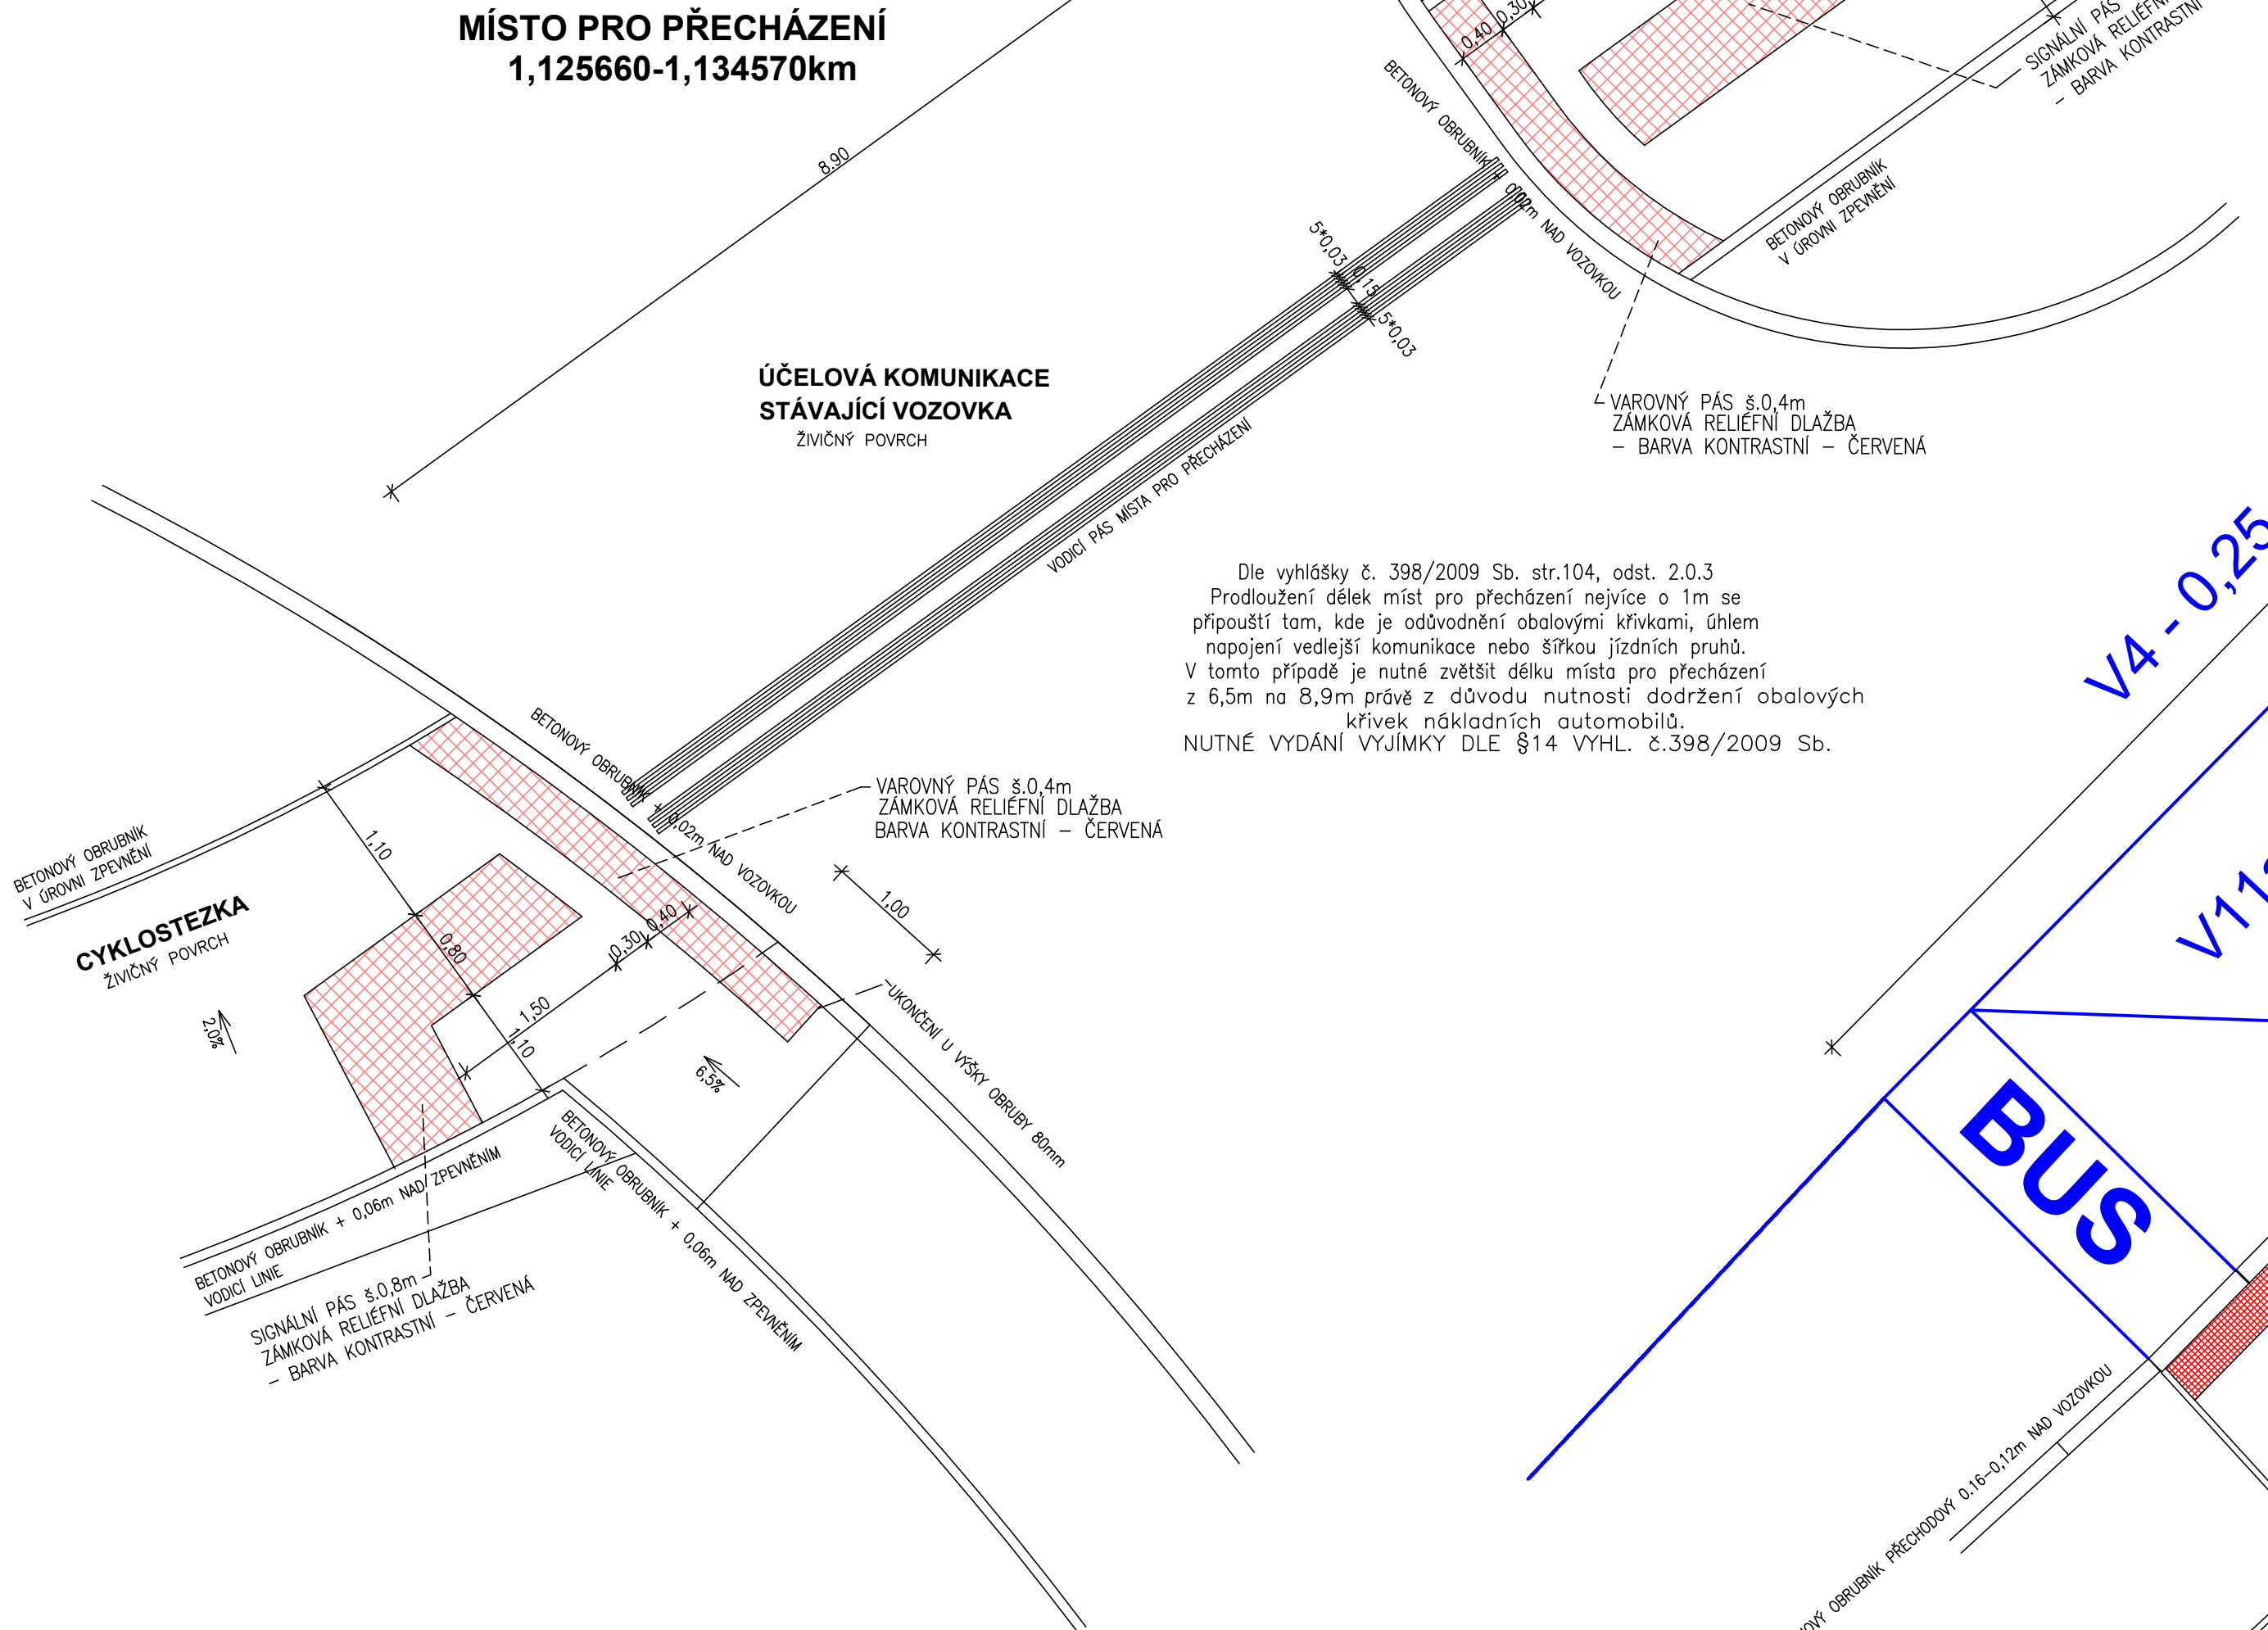


ÚČELOVÁ KOMUNIKACE  
STAVAJÍCÍ VOZOVKA

Dle vyhlášky č. 398/2009 Sb. str.104, odst. 2.0.3  
Prodloužení délky míst pro přecházení nejvíce o 1m se  
připouští tam, kde je odvodnění obalovými křivkami, úhlem  
napojení vedlejší komunikace nebo šířkou jízdních pruhů.  
V tomto případě je nutné zvětšit délku místa pro přecházení  
z 6,5m na 8,9m právě z důvodu nutnosti dodržení obalových  
křivek nákladních automobilů.  
NUTNÉ VYDÁNÍ VÝJIMKY DLE §14 VYHL. č.398/2009 Sb.

AUTOBUSOVÁ ZASTÁVKA  
1,17205-1,18505km

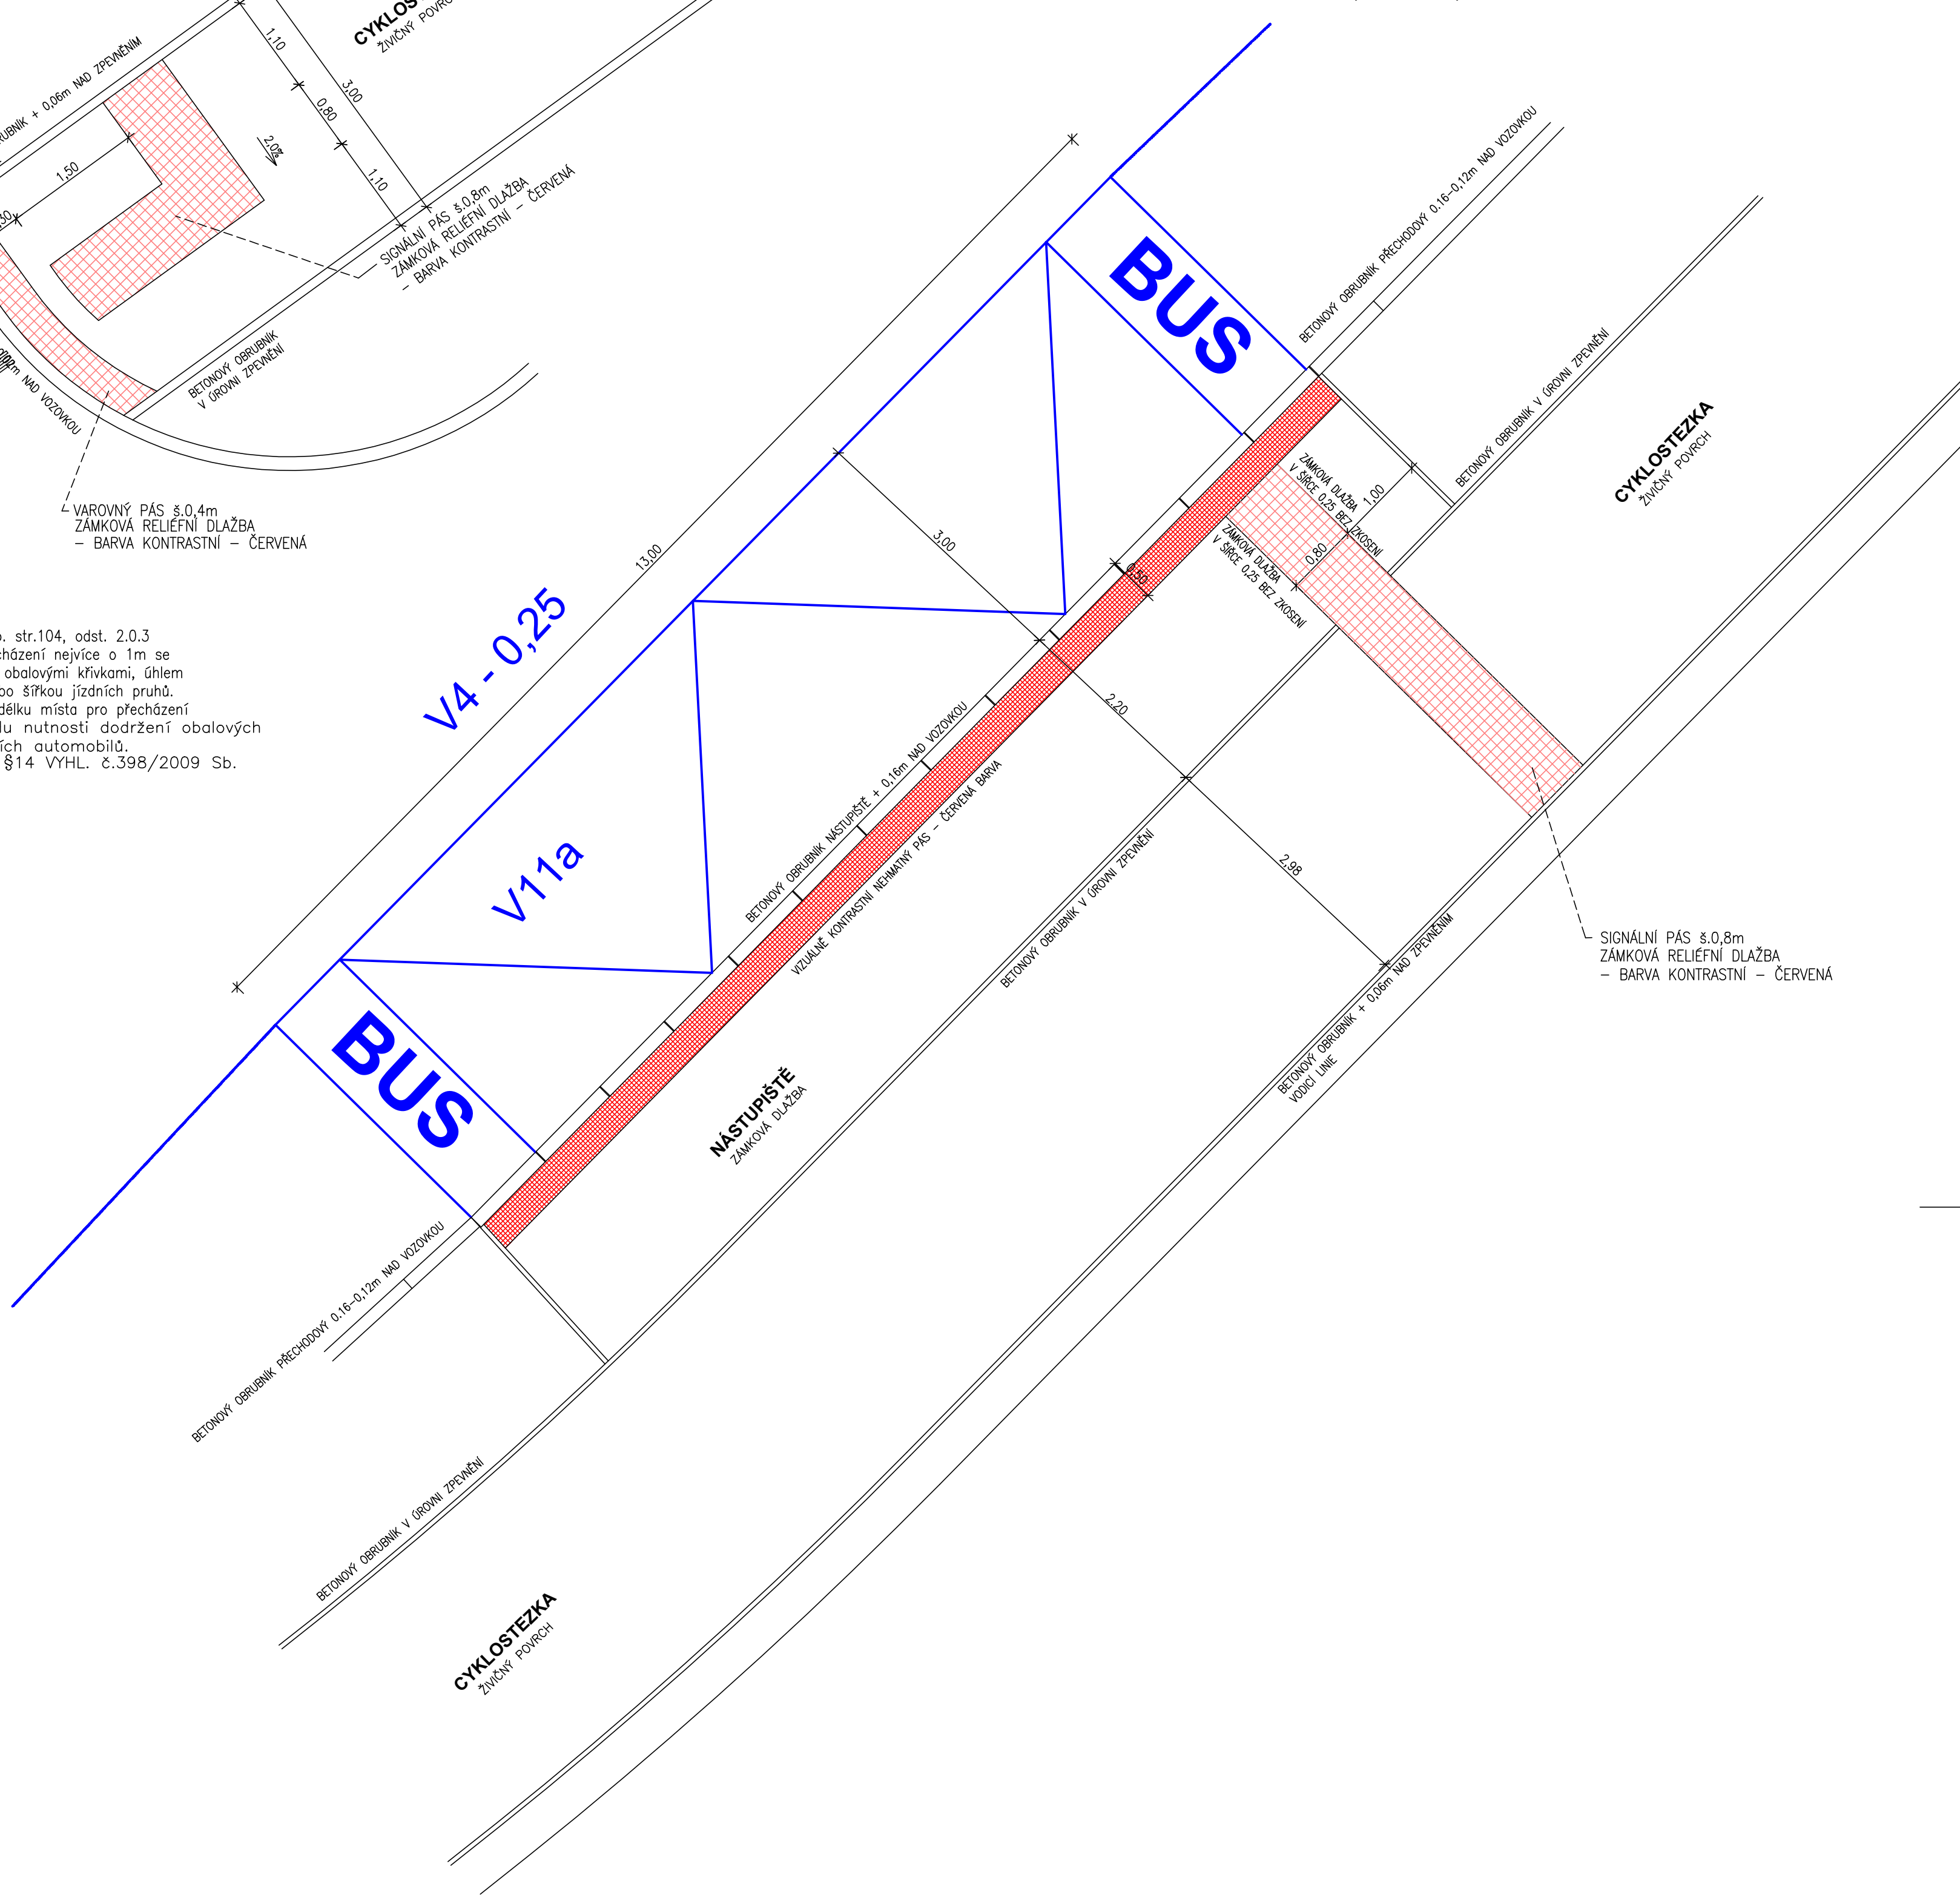

MÍSTO PRO PŘECHÁZENÍ  
1,44875-1,45385km

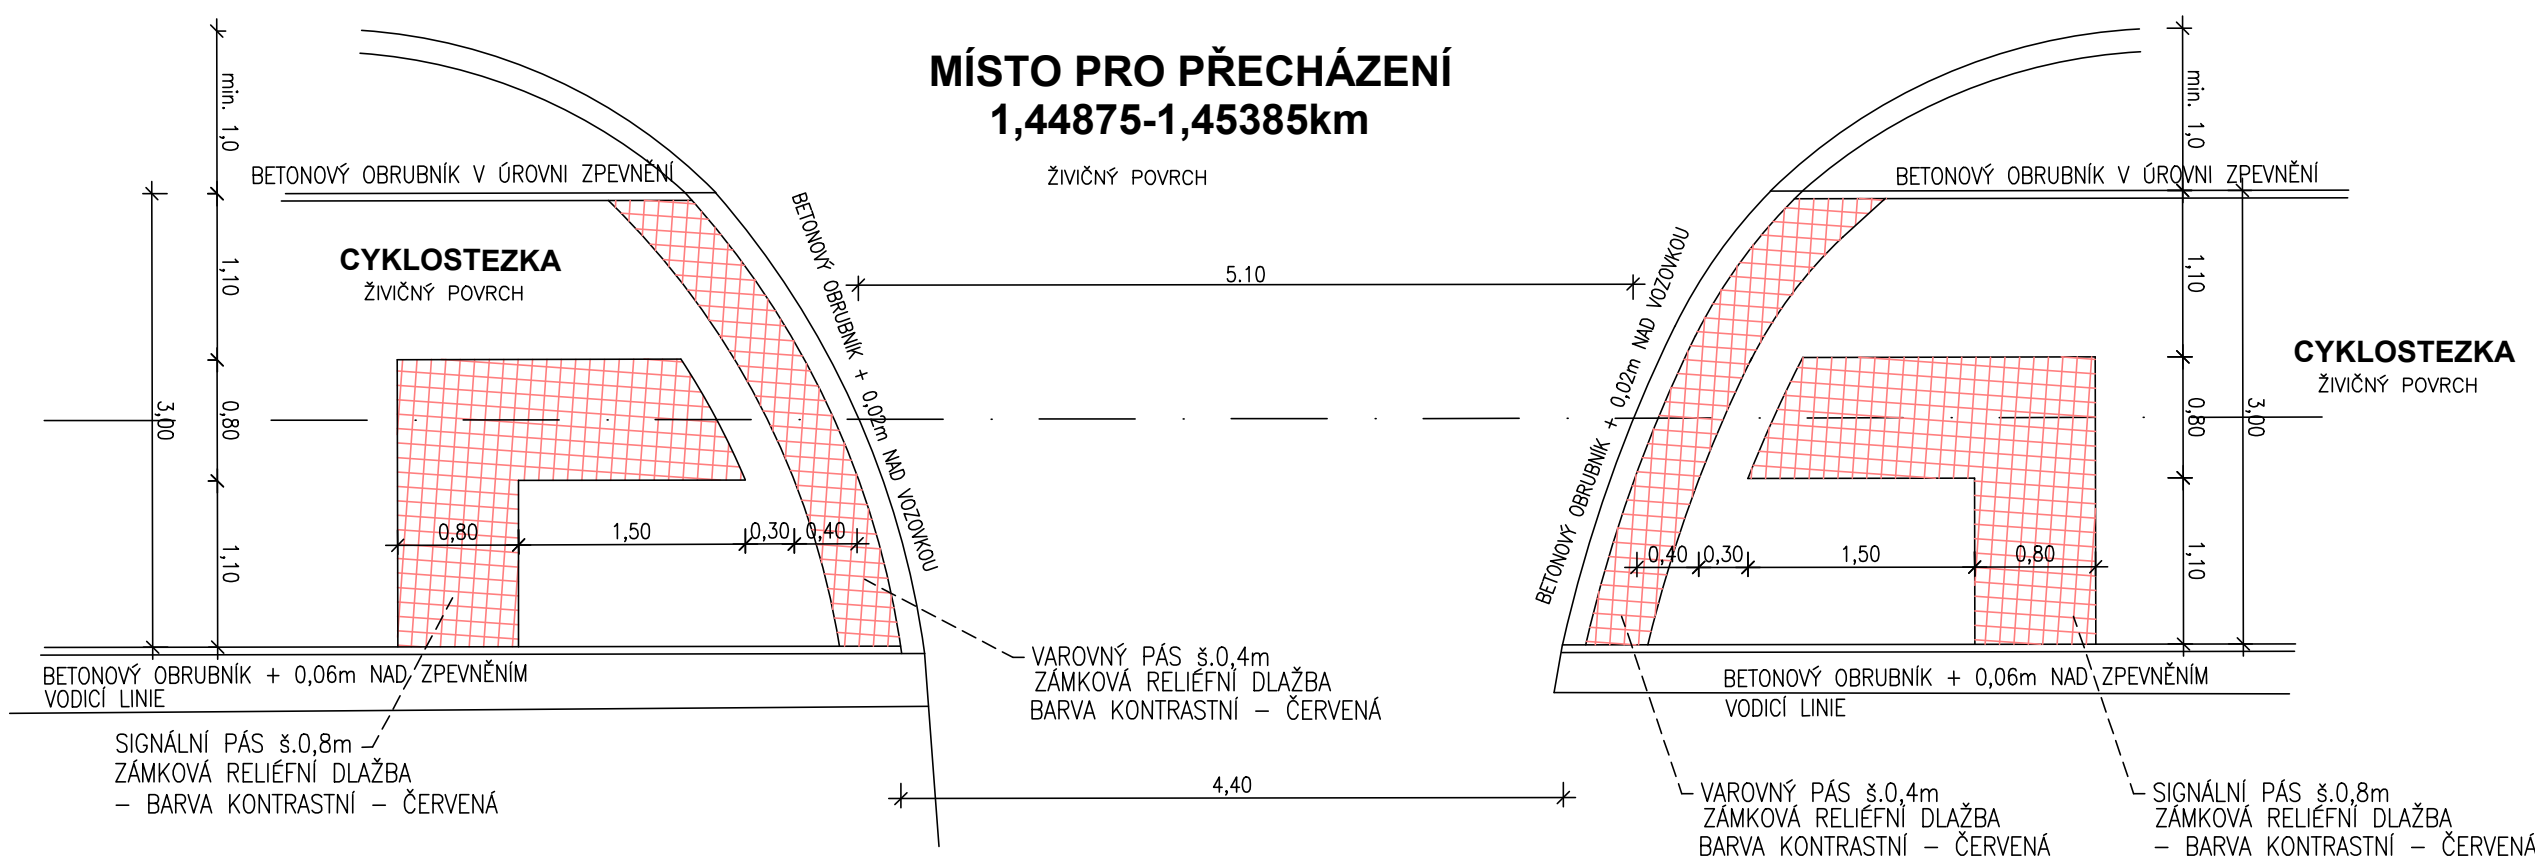

- BARVA KONTRASTNÍ - ČERVENÁ

SO 101

Kredit:	ING. S. SAFRANKOVÁ				
Zpracoval:	ING. S. SAFRANKOVÁ				
Zadal, projektoval:	ING. S. SAFRANKOVÁ				
Hlavní projektant:	ING. B. SHEJBAL				
Technická kontrola:	ING. B. SHEJBAL				
Kraj:	PAROUBICKÝ	Okres:	SVITAVY	Obec:	LITOMÝŠL – OSK
Investor:	MĚSTO LITOMÝŠL				
Alce:	CYKLOSTEZKA LITOMÝŠL - OSÍK				
Objekt:	SO 101 CYKLOSTEZKA				
Období:	DETAILY BEZBARIÉROVÝCH ÚPRAV				
Stupně:	PPPS				
Zak. č.:	4594 - 21 - 4				
Arch. č.:	3925				
Datum:	02/2025				
Formát:	10 A4				
Wf.:	1 : 50				
Kód:	D 101.6				