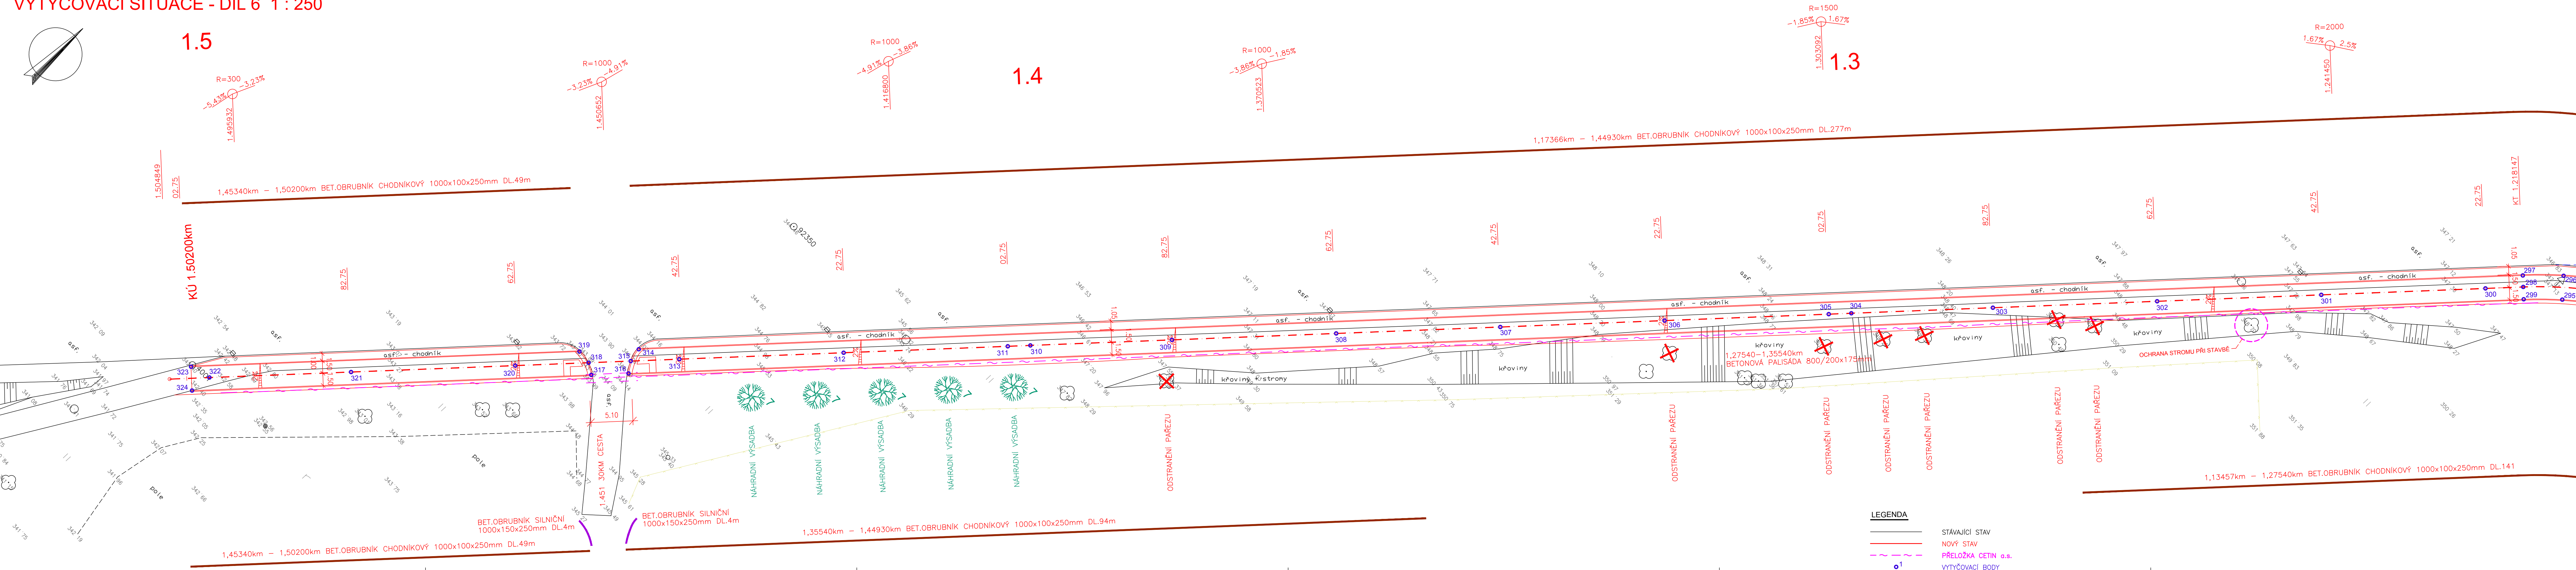


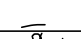
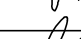

1.5



VÝŠKOVÝ SYSTÉM Bpv
SOUŘADNICOVÝ SYSTÉM JTSK
Podzemní vedení jsou zakreslena informativně
Před zahájením stavebních prací je nutno
požádat o podrobné vytyčení !

DÍL 6

SO 101

Kreslí:	ING. Š. ŠAFRÁNKOVÁ	 	 OPTIMA spol. s r.o. PROJEKTOVÁ, INŽENÝRSKÁ A STAVEBNÍ ČINNOST Žitkova 738, 566 01 Vysoká Myš tel.: 465 420 911, fax: 465 423 935 e-mail: info@optima-vm.cz
Zpracoval:	ING. Š. ŠAFRÁNKOVÁ		
Zodp. projektant:	ING. Š. ŠAFRÁNKOVÁ		
Hlavní projektant:	ING. B. ŠEJBAL		
Technická kontrola:	ING. B. ŠEJBAL		
Kraj: PARDUBICKÝ	Okres: SVITAVY	Obec: LITOMYŠL – OSÍK	
Investor:	MĚSTO LITOMYŠL		Stupeň: PDPS
Akce:	CYKLOSTEZKA LITOMYŠL – OSÍK		Zak. č.: 4594 – 21 – 4 Arch. č.: 3925 Datum: 02/2025 Formát: 7 A4
Objekt:	SO 101 CYKLOSTEZKA		Měr.: 1 : 250 Kóty: m
Obsh:	VYTÝČOVACÍ SITUACE – DÍL 6		
			Číslo příl. výkresu: D 101.10.6