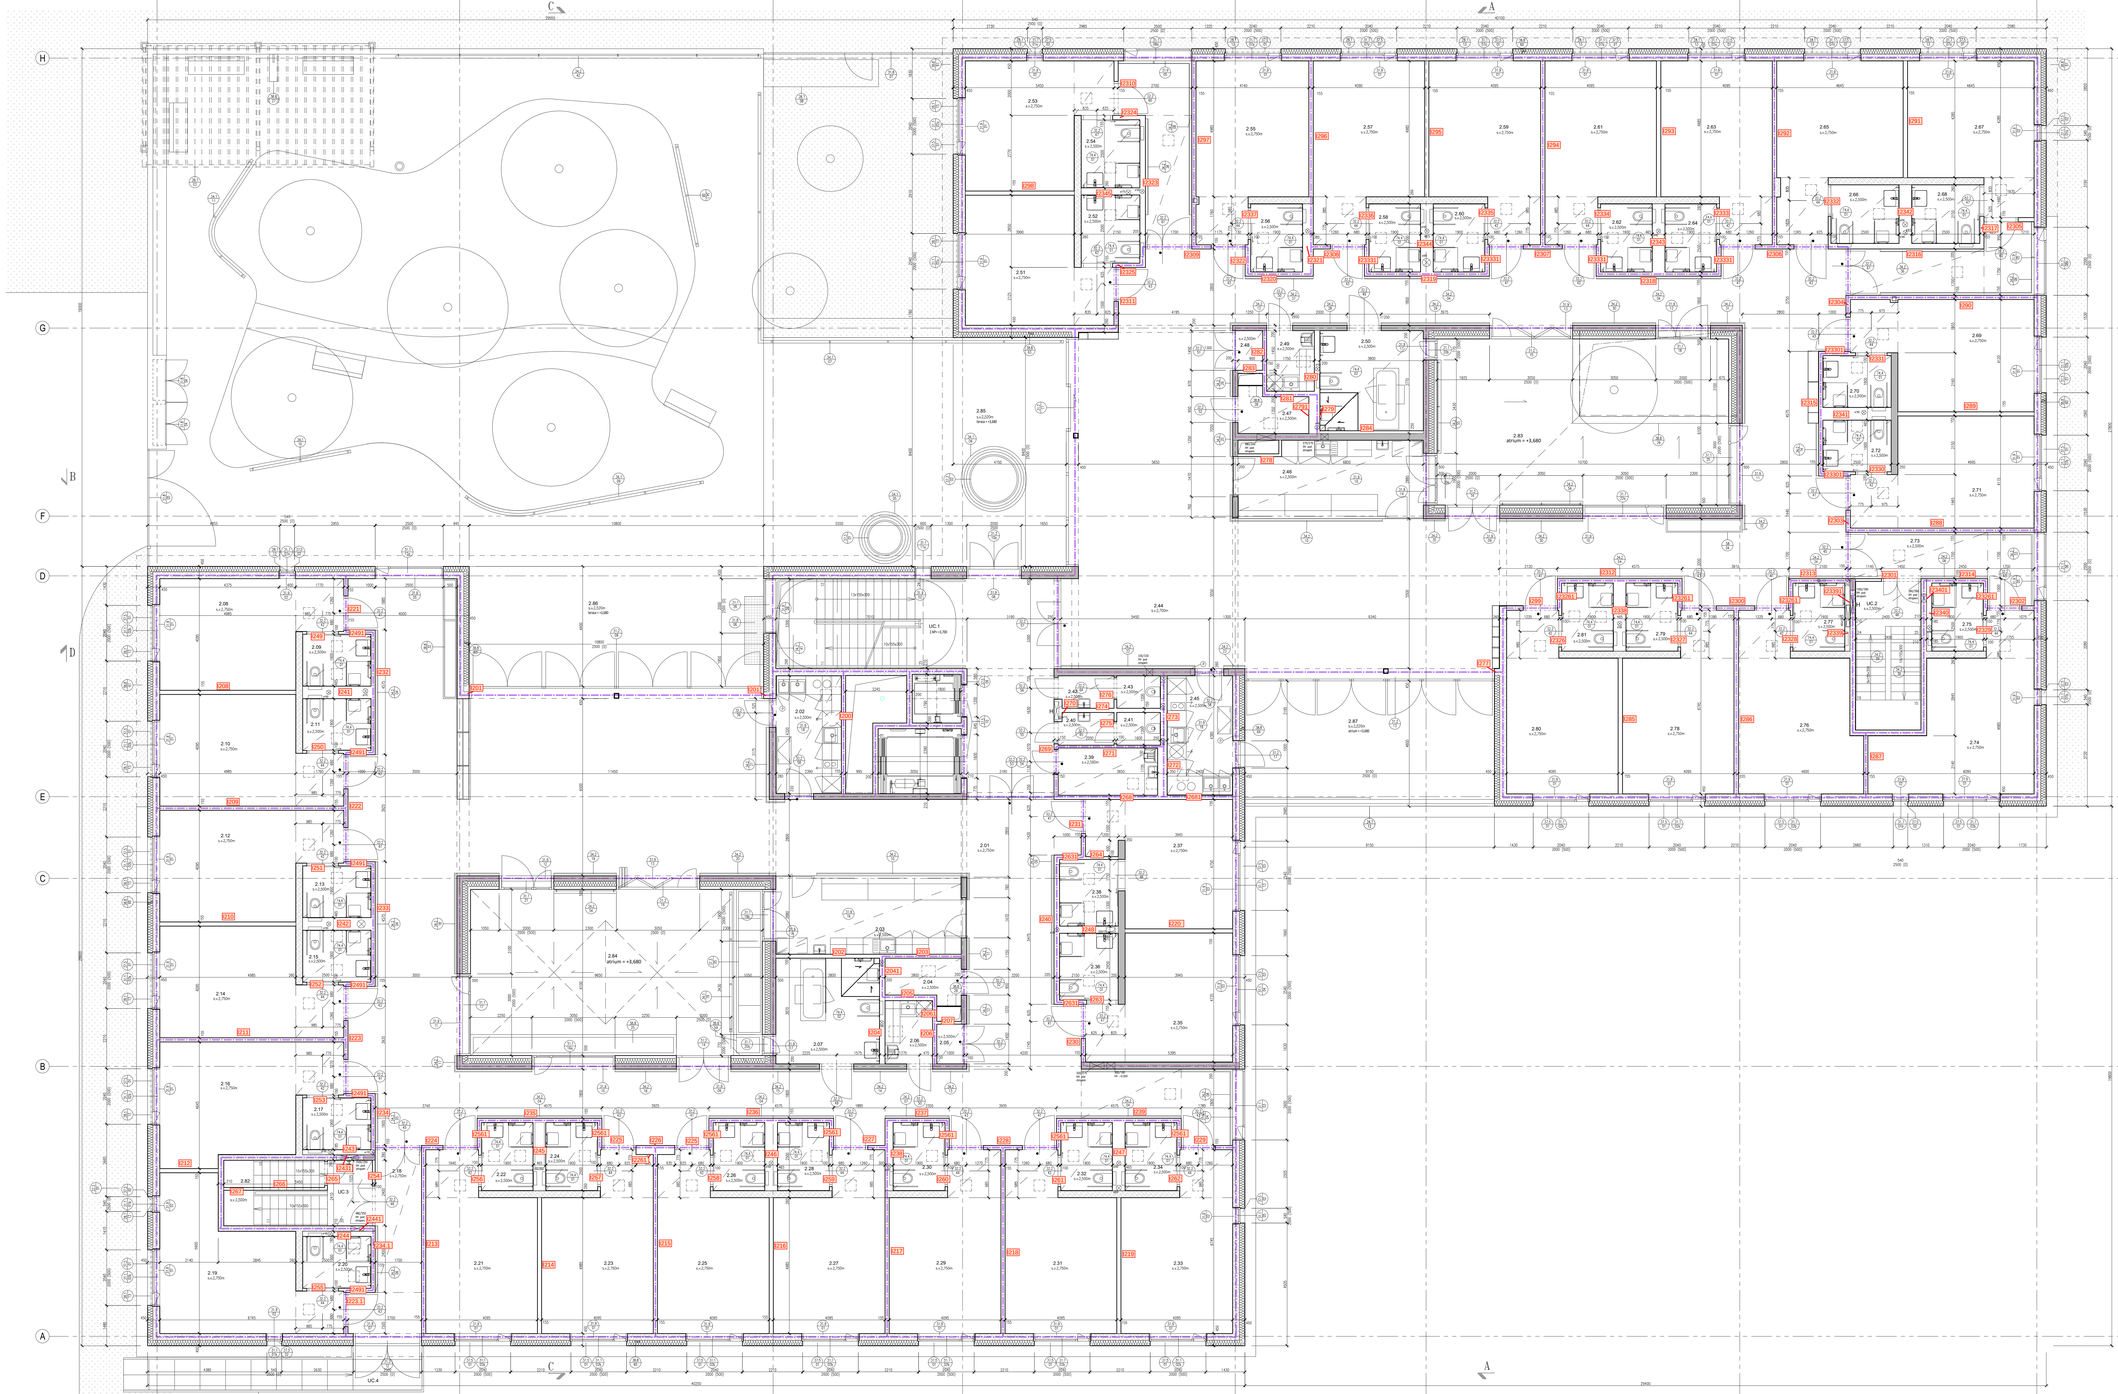

LEGENDA MATERIÁLŮ:

- ŽELEZOBETONOVÉ NOSNÉ KONSTRUKCE
- ŽELEZOBETON
- BETON
- ZDIVO PORotHERM 19 AKU P+D
- ZDIVO PORotHERM P+D
- SKLADBA BETONOVÝ STROP
- NENOSNÉ KONSTRUKCE
- TEPELNÁ IZOLACE EPS, PIR
- TEPELNÁ IZOLACE (PERIMETR)
- TEPELNÁ IZOLACE (MINERÁLNÍ VLNA)
- HYDROIZOLACE
- POVODNÍ RUSTLÉ ZEMINA
- ZEMINA SYPNÁ
- ŠTĚRK
- SUBSTRÁT
- HORNINY

LEGENDA MATERIÁLŮ:

- BETONOVÁ PREFABRIKOVANÁ RÁMSA

LEGENDA ZNAČENÍ:

- HORNÍ HRANA SKLADBY
- HORNÍ HRANA HYDROIZOLACE
- HORNÍ HRANA NOSNÉ KONSTRUKCE

SVISLÉ NENOSNÉ KONSTRUKCE

OVĚŘTE S POZNÁMKOU ODOLNOSTI

POZNÁMKY:


JINÁ DŮLEŽITÁ SDĚLENÍ:

- NEDÍLNOU SOUČÁSTÍ DOKUMENTACE JE TECHNICKÁ ZPRÁVA.
- VŠECHNY ROZMĚRY JSOU V MILIMETRECH, NEBUDE-LI UVEDENO JINÉ SPECIFIKOVÁNO VE STAVEBNĚ-KONSTRUKČNÍCH ČÁSTECH DOKUMENTACE.
- NEDÍLNOU SOUČÁSTÍ DOKUMENTACE JE PROJEKT POŽÁRNÍ OCHRANY, KDE JSOU ŘEŠENY ZEJMÉNA HRANICE POŽÁRNÍCH ÚSEKŮ, POŽÁRNÍ ODOLNOSTI KONSTRUKCÍ A POŽADAVKY NA ÚNIKOVÉ CESTY A NOUZOVÉ ÚNIKY.
- TECHNICKÉ PRVKY/ZAŘÍZENÍ PROTIPOŽÁRNÍ OCHRANY (NAPŘ. SPRINKLEROVÉ POTRUBÍ) MUSÍ BÝT V PŘÍPADĚ POŽÁRU SCHOPNÉ PO DOBU ČINNOSTI POŽÁRNÍ ODOLNOSTI KAŽ. Z POŽADAVKU ODOLNOSTI PRO DANOU ČINNOSTI KONSTRUKCE.
- PŘI PROVÁDĚNÍ STAVBY JE NUTNÉ DODRŽOVAT VEŠKERÁ ZÁKONNÁ USTANOVENÍ, ČSN A DALŠÍ SOUVISEJÍCÍ PŘEDPISY.
- V RÁMCI DOKUMENTACE BYLY PŘEDSTAVENÝCH ZVOLENÝ OPTIMÁLNÍCH ŘEŠENÍCH MATERIÁLŮ, PRVKŮ, ZAŘÍZENÍ A POHOVÁDOVÝCH ČÍSEL BUDE VYHOVUJÍCÍ POŽADAVKŮM TECHNICKÉ PARAMETRY. TYTO MATERIÁLY, PRVKY A SYSTÉM MOHOU BÝT NAHRAZENY JINÝM ZA PŘEDPOKLADU ZACHOVÁNÍ POŽADAVKŮNÝCH TECHNICKÝCH PARAMETRŮ TÝCHTO ZVOLENÝCH A ZOPOVÍDAJÍCÍCH ROTEBOVÝCH STANDARDŮ. PŘI VEŠKERÝ POSTUP MUSÍ BÝT PROJEDNÁN S PROJEKTANTEM A SCHVÁLEN INVESTOREM.
- STĚNOVÉ SYSTÉMY PŘEDZÍ MUSÍ PŘEDMĚT V KOORDINACI SE VŠEMI SOUVISLÝMI PROFESNÍMI OBORY, ZEJMÉNA TECHNICKÝCH PROFESÍ.
- PŘED ZAHÁJENÍM VEŠKERÝCH STAVEBNÍCH MATERIÁLŮ, PRVKŮ, ZAŘÍZENÍ A POHOVÁDOVÝCH ČÍSEL BUDE VYHOVUJÍCÍ, ČSN ATD. PŘEDLOŽIT DOKLADY PRO SCHVÁLENÍ.
- PŘI ZMĚNĚ PROJEKTU SE ZMĚNOVÝMI STAVEBNÍMI MATERIÁLY, PRVKY