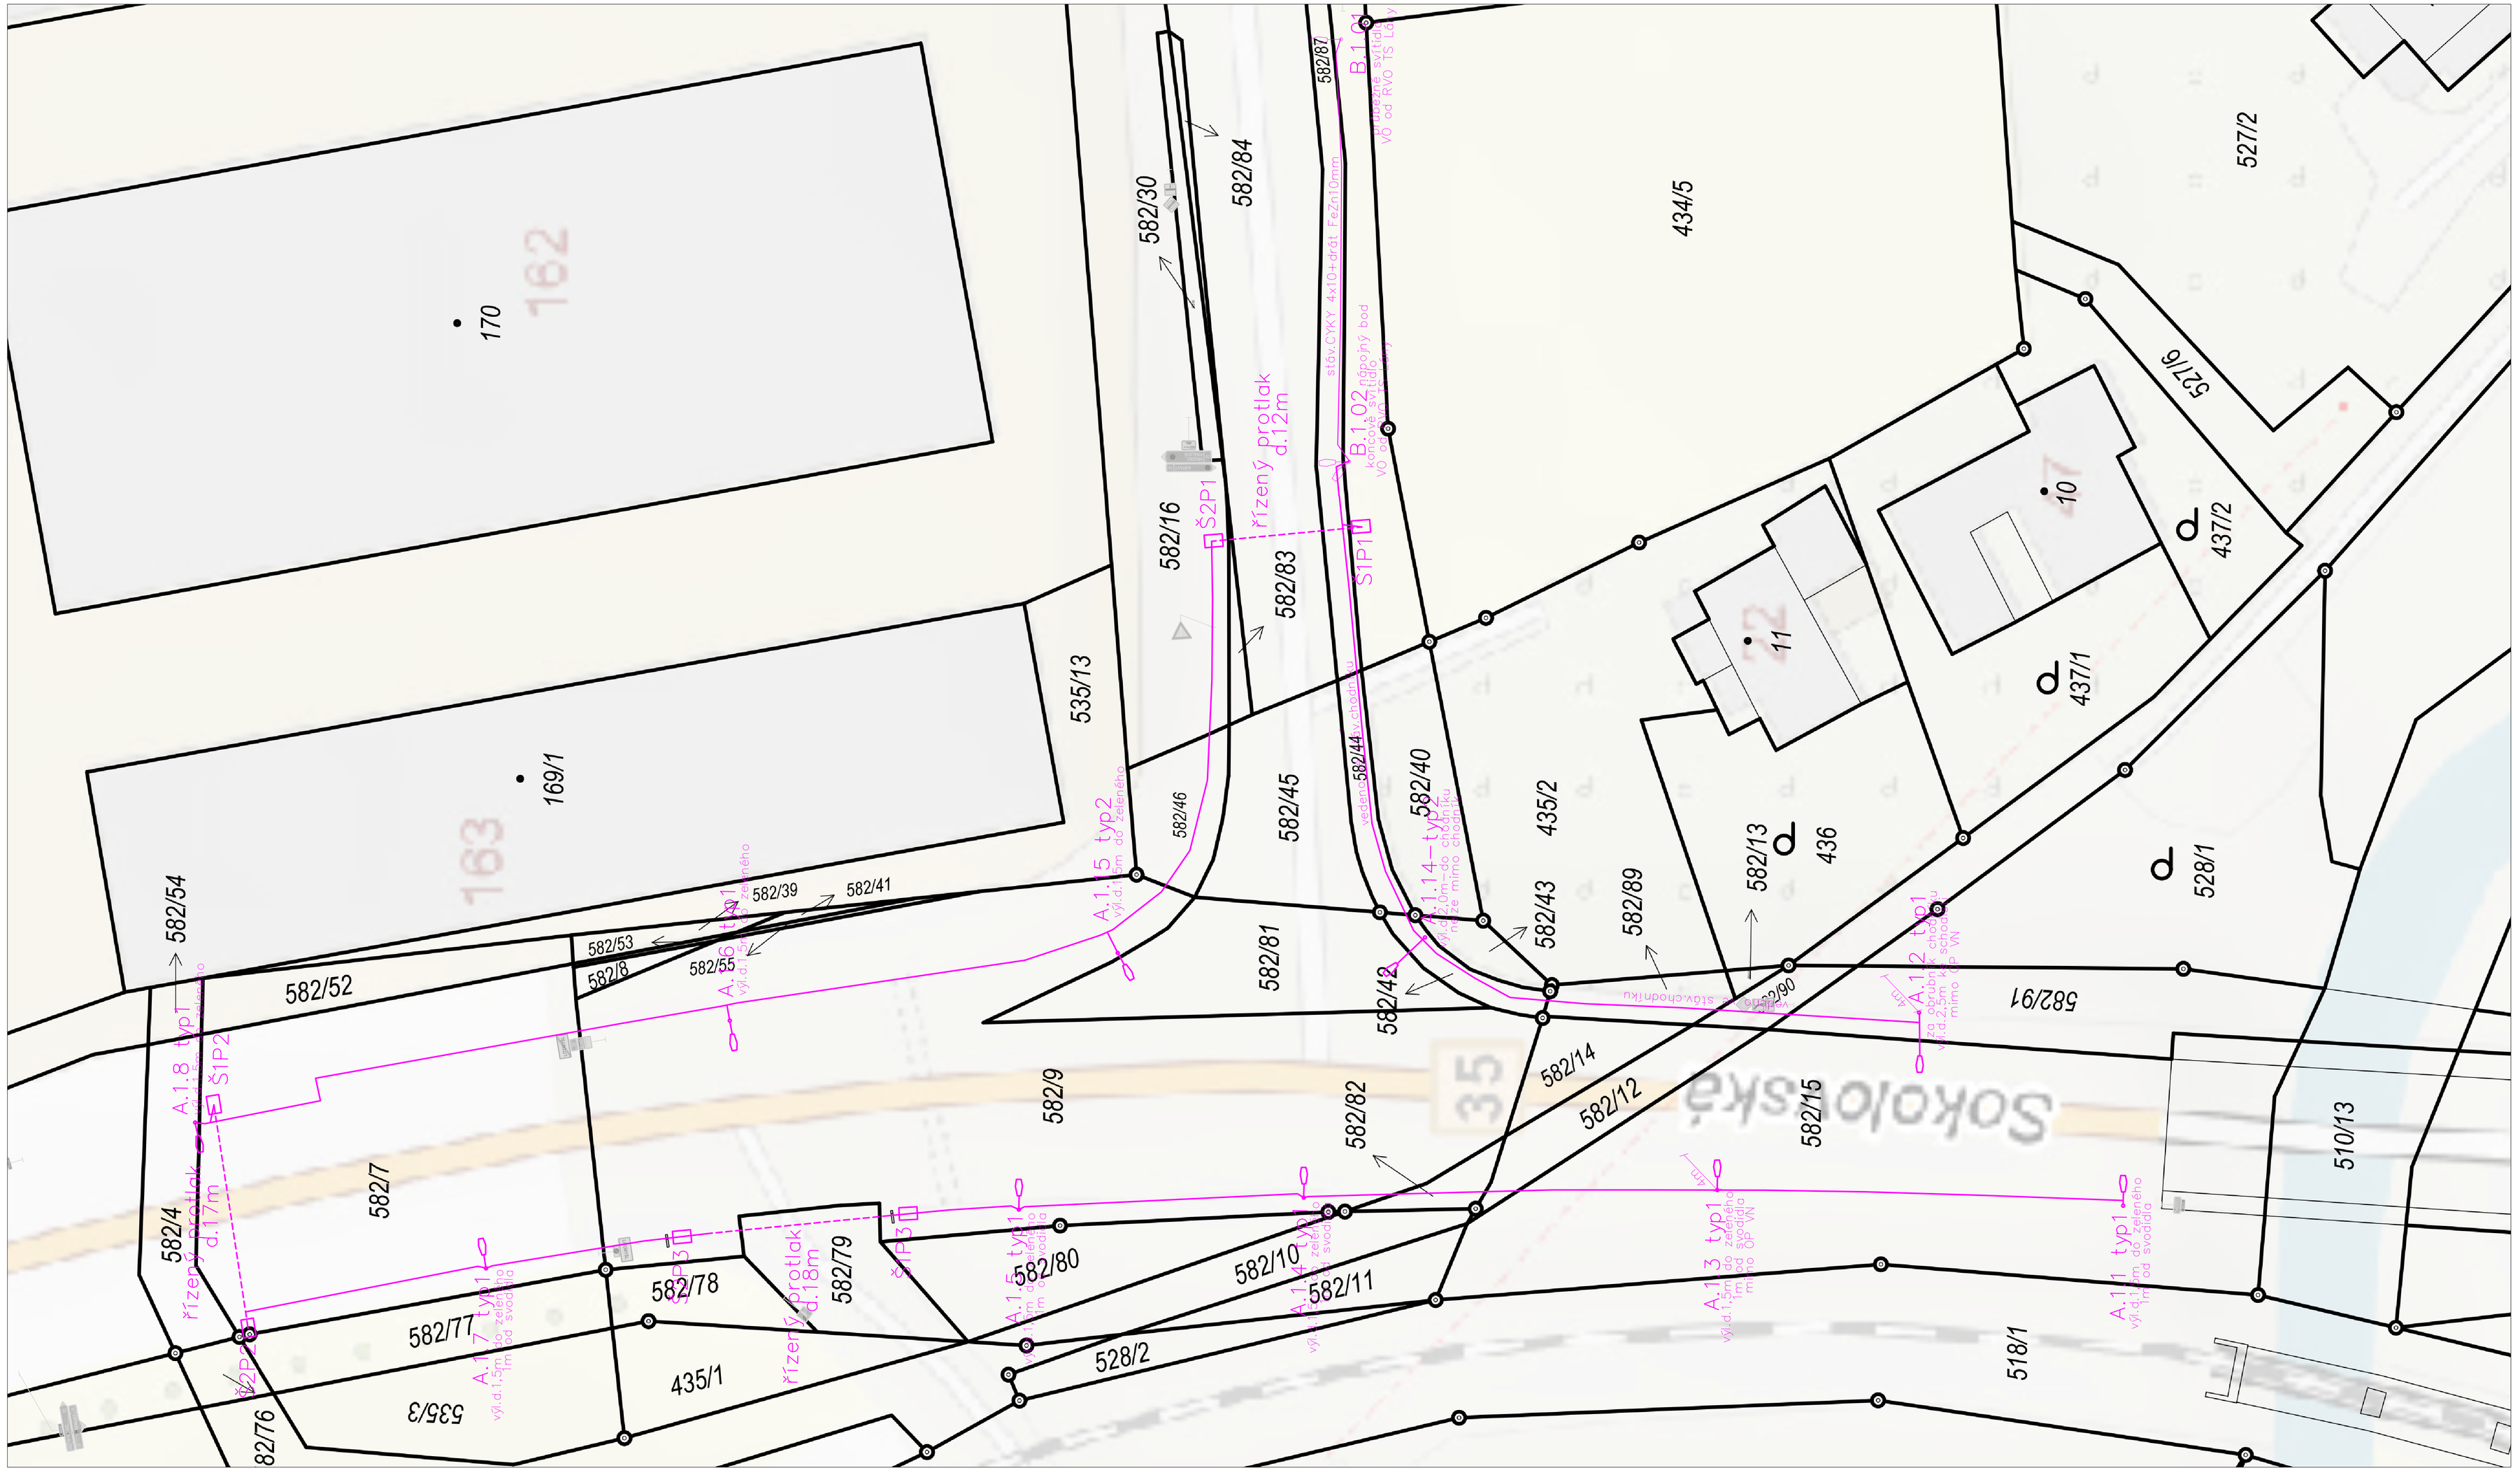

Pozemky dotčené stavbou

582/15 Ředitelství silnic a dálnic s.p., Čerčanská 2023/12, Krč,140 00, Praha 4
582/12 Ředitelství silnic a dálnic s.p., Čerčanská 2023/12, Krč,140 00, Praha 4
582/79 Ředitelství silnic a dálnic s.p., Čerčanská 2023/12, Krč,140 00, Praha 4
582/77 Ředitelství silnic a dálnic s.p., Čerčanská 2023/12, Krč,140 00, Praha 4
582/9 Ředitelství silnic a dálnic s.p., Čerčanská 2023/12, Krč,140 00, Praha 4
582/7 Ředitelství silnic a dálnic s.p., Čerčanská 2023/12, Krč,140 00, Praha 4
582/76 Město Litomyšl, Bří Šťastných 1000, Litomyšl–Město, 570 01, Litomyšl
582/4 Město Litomyšl, Bří Šťastných 1000, Litomyšl–Město, 570 01, Litomyšl
582/46 Město Litomyšl, Bří Šťastných 1000, Litomyšl–Město, 570 01, Litomyšl
582/82 Město Litomyšl, Bří Šťastných 1000, Litomyšl–Město, 570 01, Litomyšl
582/89 Ředitelství silnic a dálnic s.p., Čerčanská 2023/12, Krč,140 00, Praha 4
582/90 Ředitelství silnic a dálnic s.p., Čerčanská 2023/12, Krč,140 00, Praha 4

582/16 MTM Holding Praha s.r.o., Mařákova 365, Litomyšl–Město, 570 01, Litomyšl
582/83 Pardubický kraj, Komenského náměstí 125, Pardubice–Staré Město, 530 02, Pardubice
582/17 Pardubický kraj, Komenského náměstí 125, Pardubice–Staré Město, 530 02, Pardubice
582/87 Ředitelství silnic a dálnic s.p., Čerčanská 2023/12, Krč,140 00, Praha 4
582/88 Ředitelství silnic a dálnic s.p., Čerčanská 2023/12, Krč,140 00, Praha 4
582/44 Město Litomyšl, Bří Šťastných 1000, Litomyšl–Město, 570 01, Litomyšl
582/42 Město Litomyšl, Bří Šťastných 1000, Litomyšl–Město, 570 01, Litomyšl
582/91 Ředitelství silnic a dálnic s.p., Čerčanská 2023/12, Krč,140 00, Praha 4

DOKUMENTACE PRO PROVEDENÍ STAVBY

3PEN AC 50Hz 400V/TN-C 3NPE AC 50Hz 400V/TN-S
OCHRANA AUTOMATICKÝM ODPOJENÍM OD ZDROJE

ZODP.PROJEKTANT: PAVEL BARTOŇ	ELEKTROPROJEKCE Pavel Bartoň
VYPRACOVAL: PAVEL BARTOŇ	
OBEC: LITOMYŠL	
INVESTOR: MĚSTO LITOMYŠL, BŘÍ.ŠŤASTNÝCH 1000 570 01	Litomyšl Dukelská 977 570 01 IČO:13560816 TEL 775 771419 barton@moloarchitekti.cz
(AKCE): I/35 LITOMYŠL-NEDOŠÍN, ÚPRAVA KŘIŽOVATEK II/317 A III/36016 DUSP+VD+ZDS+IČ+AD-VEŘEJNÉ OSVĚTLENÍ	DRUH PROJEKTU: PZ+DPS
	DATUM: 1/2025
	MĚŘÍTKO: 1:250
	FORMÁT:
SITUACE STAVBY-VEŘEJNÉ OSVĚTLENÍ-DOTČENÉ POZEMKY	