MĚŘ.1: 250

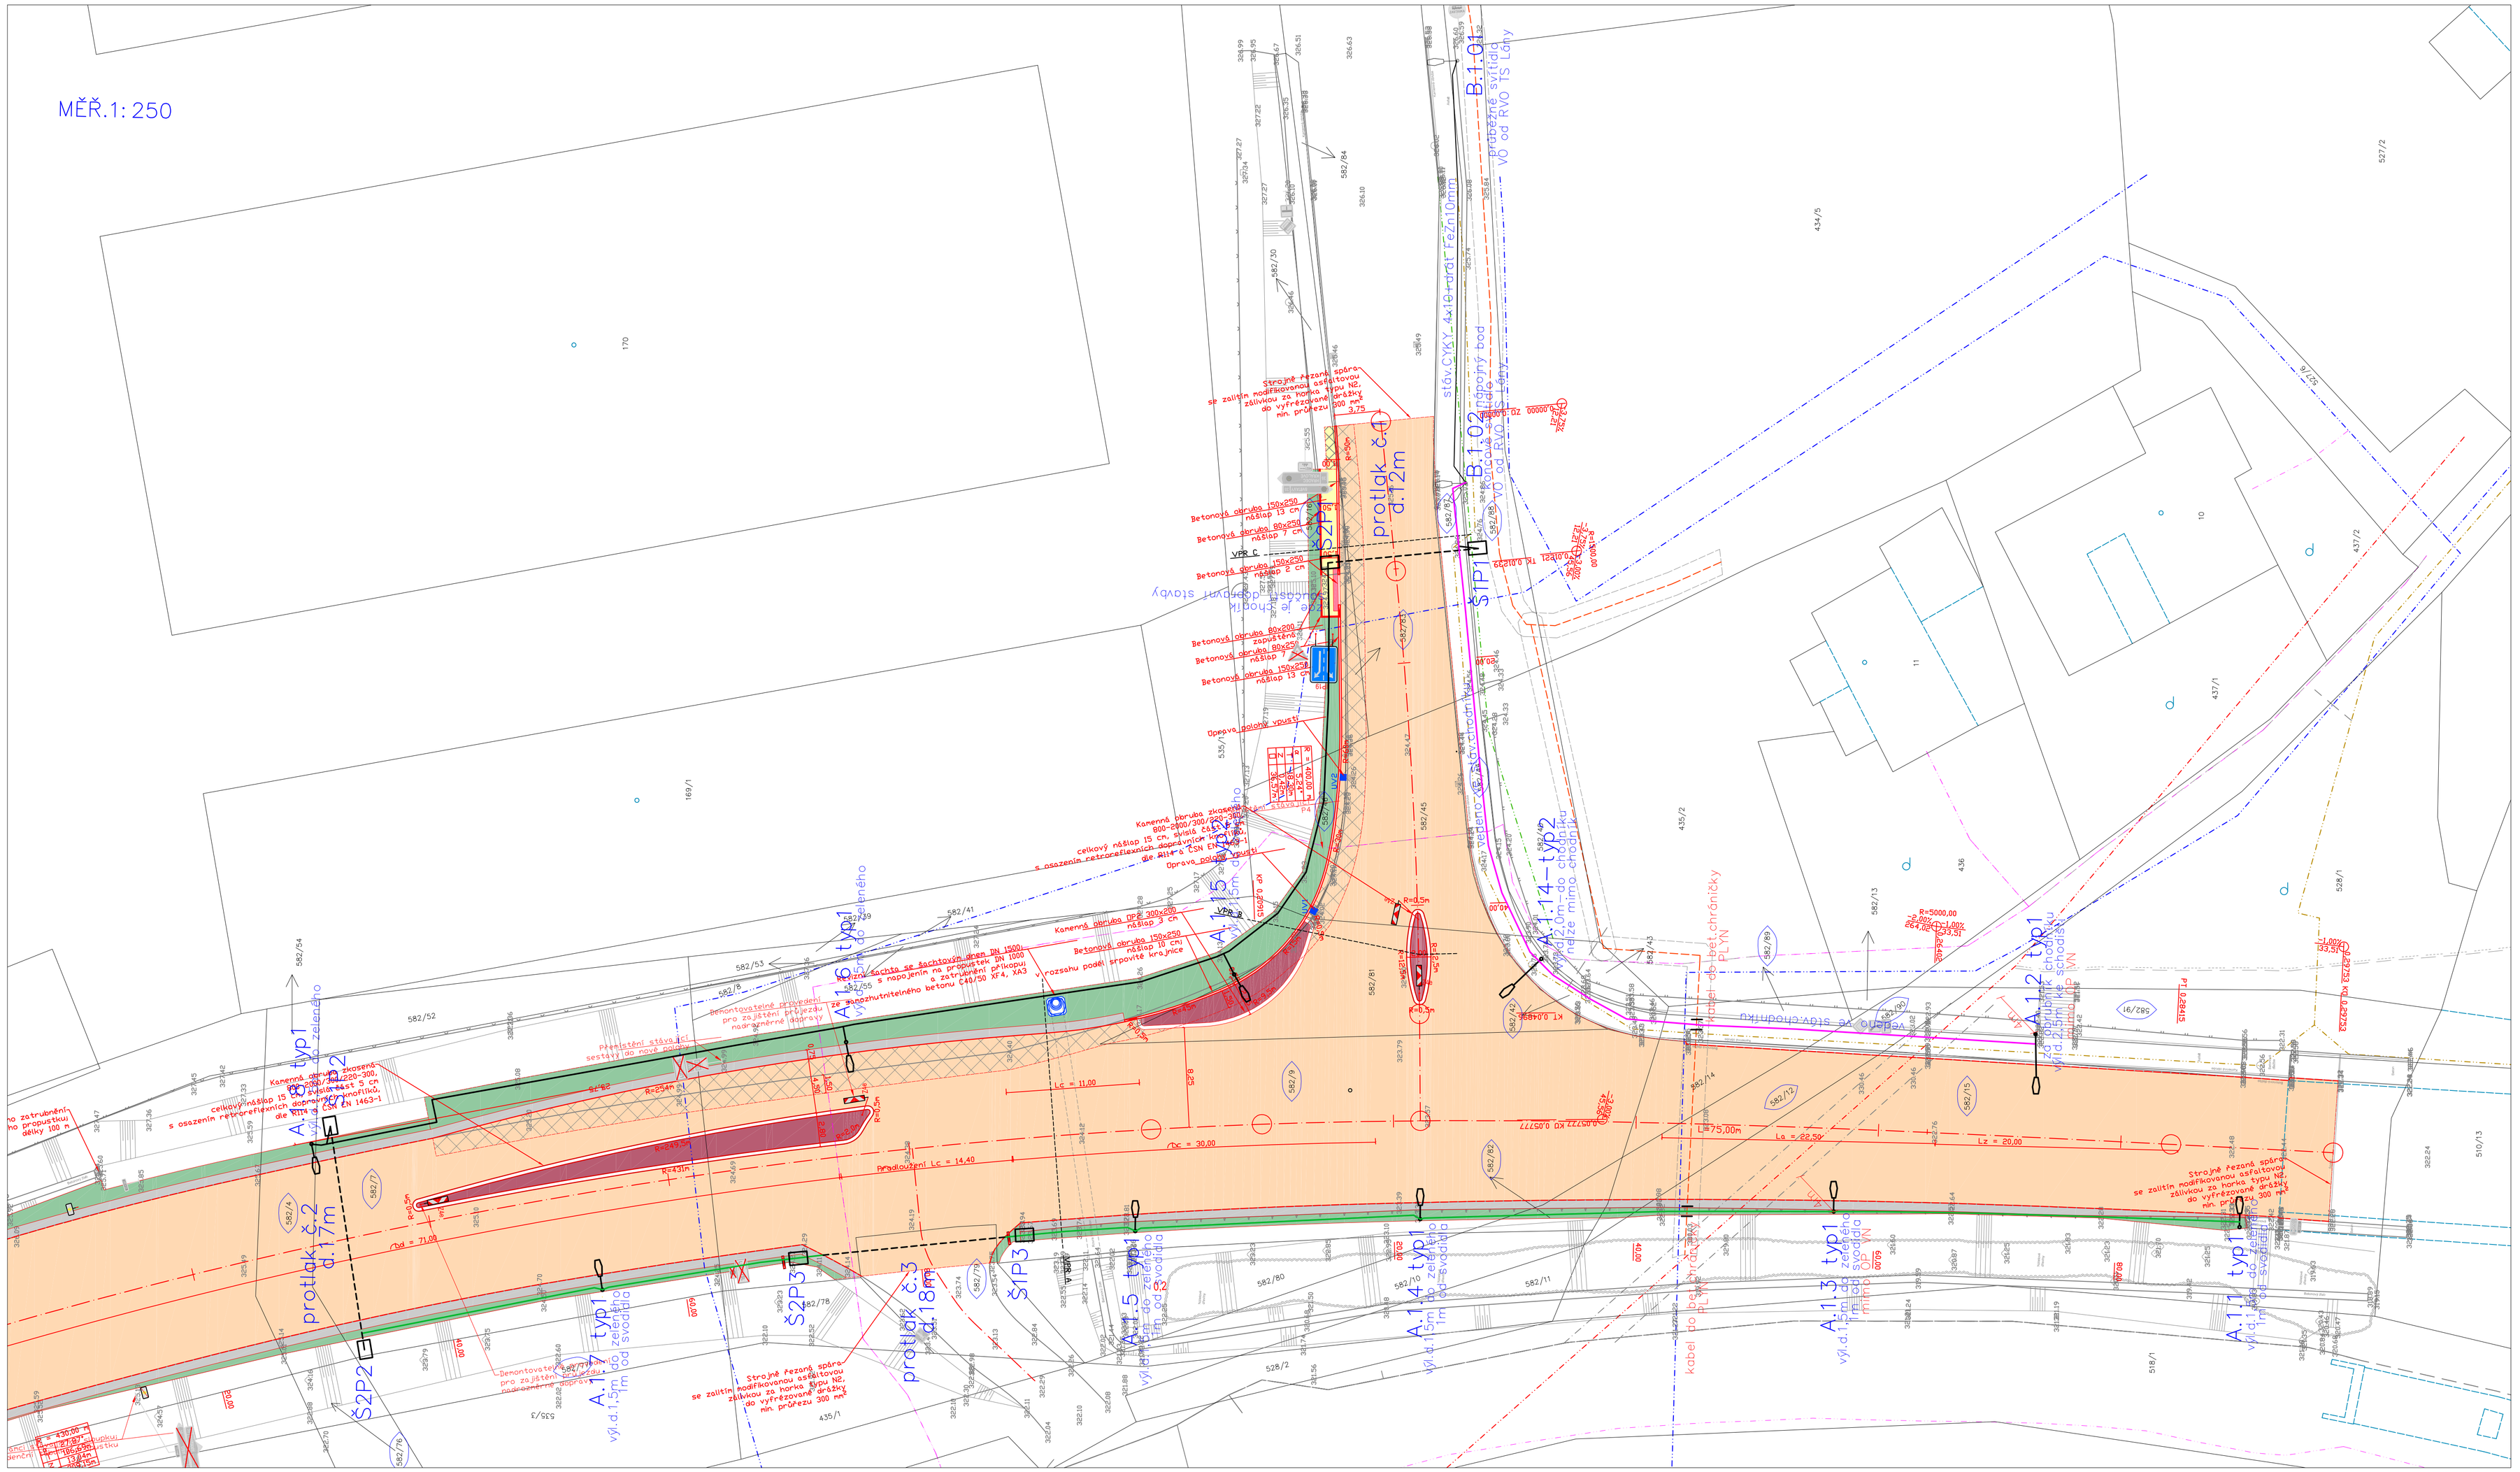

Legenda sítí, kabelových vedení, el.zařízení

- nadzemní kabelové vedení VN
- zemní vedení vedení plyn NTL, STL
- nové zemní kabelové vedení VO v protlaku
- nové zemní kabelové vedení VO
- vodovod
- dešťová kanalizace
- splašková kanalizace
- sdělovací kabely NORDIC TELECOM, Vodafone, Cetin

PŘED POLOŽENÍM KABELÁŽE MUSÍ BÝT PROVEDENO VYTÝČENÍ PODZEMNÍCH SÍTÍ, PODLE VYJÁDŘENÍ A STANOVISEK SPRÁVCŮ SÍTÍ

výkopové práce mohou být upřesněny–změněny na stavbě, podle požadavků správců sítí a orgánů státní správy!
v místech křížení s plynem uložit kabel VO do betonové chráničky 1,5m na každou stranu od plynu

DOKUMENTACE PRO PROVEDENÍ STAVBY

3PEN AC 50Hz 400V/TN-C 3NPE AC 50Hz 400V/TN-S
OCHRANA AUTOMATICKÝM ODPOJENÍM OD ZDROJE

ZODP.PROJEKTANT	PAVEL BARTOŇ	ELEKTROPROJEKCE Pavel Bartoň	
VYPRACOVAL	PAVEL BARTOŇ		
OBEC	LITOMYŠL		
INVESTOR	MĚSTO LITOMYŠL, BŘÍ.ŠŤASTNÝCH 1000 570 01	Litomyšl Dukelská 977 570 01 IČO:13560816	TEL. 775 771419 barton@moloarchitekti.cz
(AKCE)	I/35 LITOMYŠL-NEDOŠÍN, ÚPRAVA KŘIŽOVATEK II/317 A III/36016 DUSP+VD+ZDS+IČ+AD- VEŘEJNÉ OSVĚTLENÍ	DRUH PROJEKTU	PZ+DPS
		DATUM	1/2025
		MĚŘÍTKO	1:250
		FORMÁT	
SITUACE STAVBY-VEŘEJNÉ OSVĚTLENÍ			