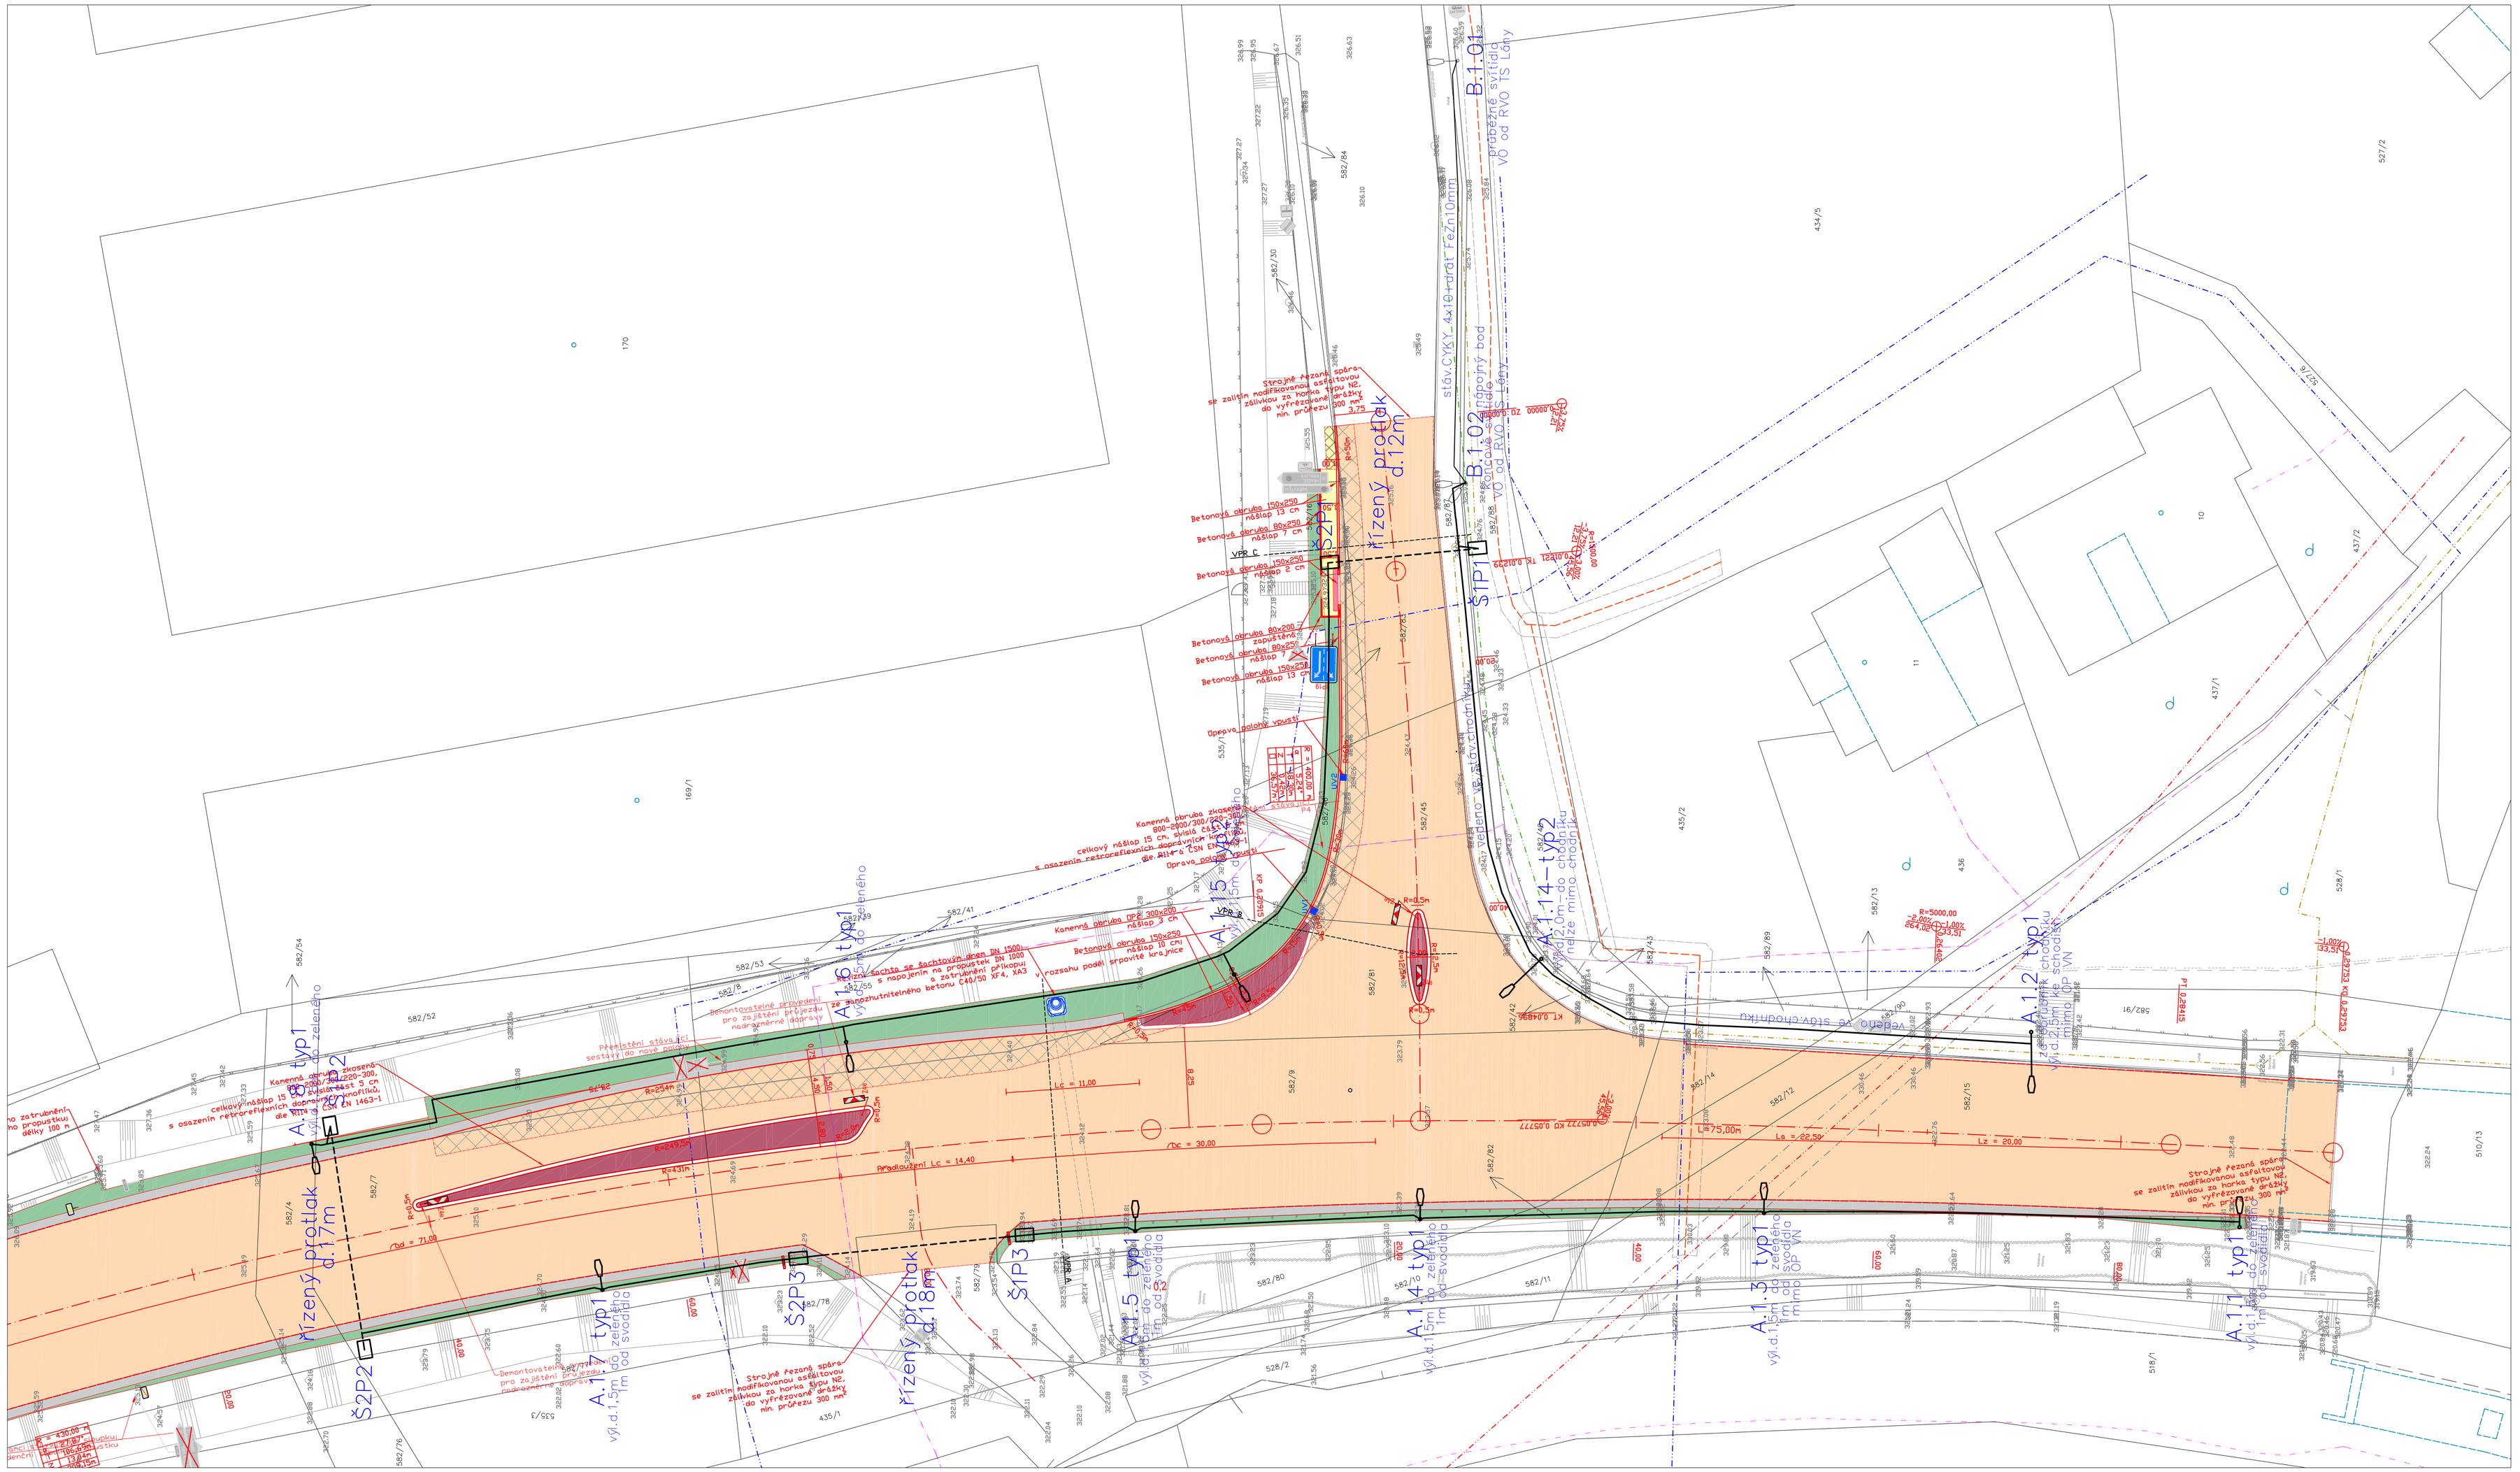
B.1.01
B.1.02
stáv.CYKY-4x16+drát FeZn10mm
napojný bod
VO od RVO TS Lány
Řízený protlak d.12m
Řízený protlak d.17m
Řízený protlak d.18m
Strojně řezaná spára se zalitím modifikovanou asfaltovou zálivkou za horka typu N2 do vyfrézované drážky min. průřezu
Betonová obruba 150x250 nášlap 13 cm
Betonová obruba 80x250 nášlap 7 cm
Betonová obruba 150x250 nášlap 8 cm
Betonová obruba 80x200 zapuštěná
Betonová obruba 80x250
Betonová obruba 150x250 nášlap 13 cm
Oprava podélné spáry
Kamenná obruba 150x250 nášlap 10 cm
Betonová obruba 150x250 nášlap 10 cm
Strojně řezaná spára se zalitím modifikovanou asfaltovou zálivkou za horka typu N2 do vyfrézované drážky min. průřezu