HARMONOGRAM POSTUPU PRACÍ, stavba : DOMOV PROP SENIORY V LITOMYŠLI

Domov pro seniory v Litomyšli	Týdny
Vybudování zařízení staveniště	
D2 Ostatní stavební objekty	
SO 101 Příprava území	
SO 111 Hrubé terénní úpravy	
SO 121 Zajištění stavební jámy	
SO 141 Drobná architektura	
SO 151 Sadové úpravy	
SO 161 Výtahy	
D1 Hlavní stavební objekty	
SO 001	
ASŘ+SKR	
Zakládání vč.ležaté kenalizace, zemnění atd.	
Základová deska	
1.NP - Svislé a vodorovné nosné konstrukce	
2.NP - Svislé a vodorovné nosné konstrukce	
3.NP - Svislé a vodorovné nosné konstrukce	
Střecha	
Venkovní výplně otvorů	
1.NP - Svislé nenosné konstrukce	
2.NP - Svislé nenosné konstrukce	
3.NP - Svislé nenosné konstrukce	
Úpravy povrchů vnitřní - omítky, podlahy vč. TI	
Úpravy povrchů vnější	
Konstrukce suché výstavby	
Konstrukce truhlářské	
Podlahy - nášlapné vrstvy	
Obklady	
Malby, nátěry	
Dokončovací, kompletační práce	
Přesun hmot	
ZTI	
Hrubé rozvody	
Kompletace, zprovoznění	
ESP	
Hrubé rozvody	
Kompletace, zprovoznění	
ELK	
Hrubé rozvody	
Kompletace, zprovoznění	
VYT	
Hrubé rozvody	
Kompletace, zprovoznění	
VZT	
Hrubé rozvody	
Kompletace, zprovoznění	
MaR	
Hrubé rozvody	
Kompletace, zprovoznění	
D4 Technické infrastruktura	
SO 311 Vodovodní přípojka	
SO 421 Přípojka splaškové kanalizace	
SO 431 Přeložka sběrače dešťových vod	
SO 441 Areálová dešťová kanalizace	
SO 521 Přeložky plynovodu STL	
SO 611 Zdroj tepla a ohřev TUV	
SO 730 Fotovoltaika	
SO 761 Rozvod veřejného osvětlení	
SO 931 Odlučovač tuku	
D3 Dopravní infrastruktura	
SO 211 Komunikace, chodníky a zpevněné plochy	
VRN Vedlejší rozpočtové náklady	

FINANČNÍ HARMONOGRAM, stavba : DOMOV PRO SENIORY V LITOMYŠLI

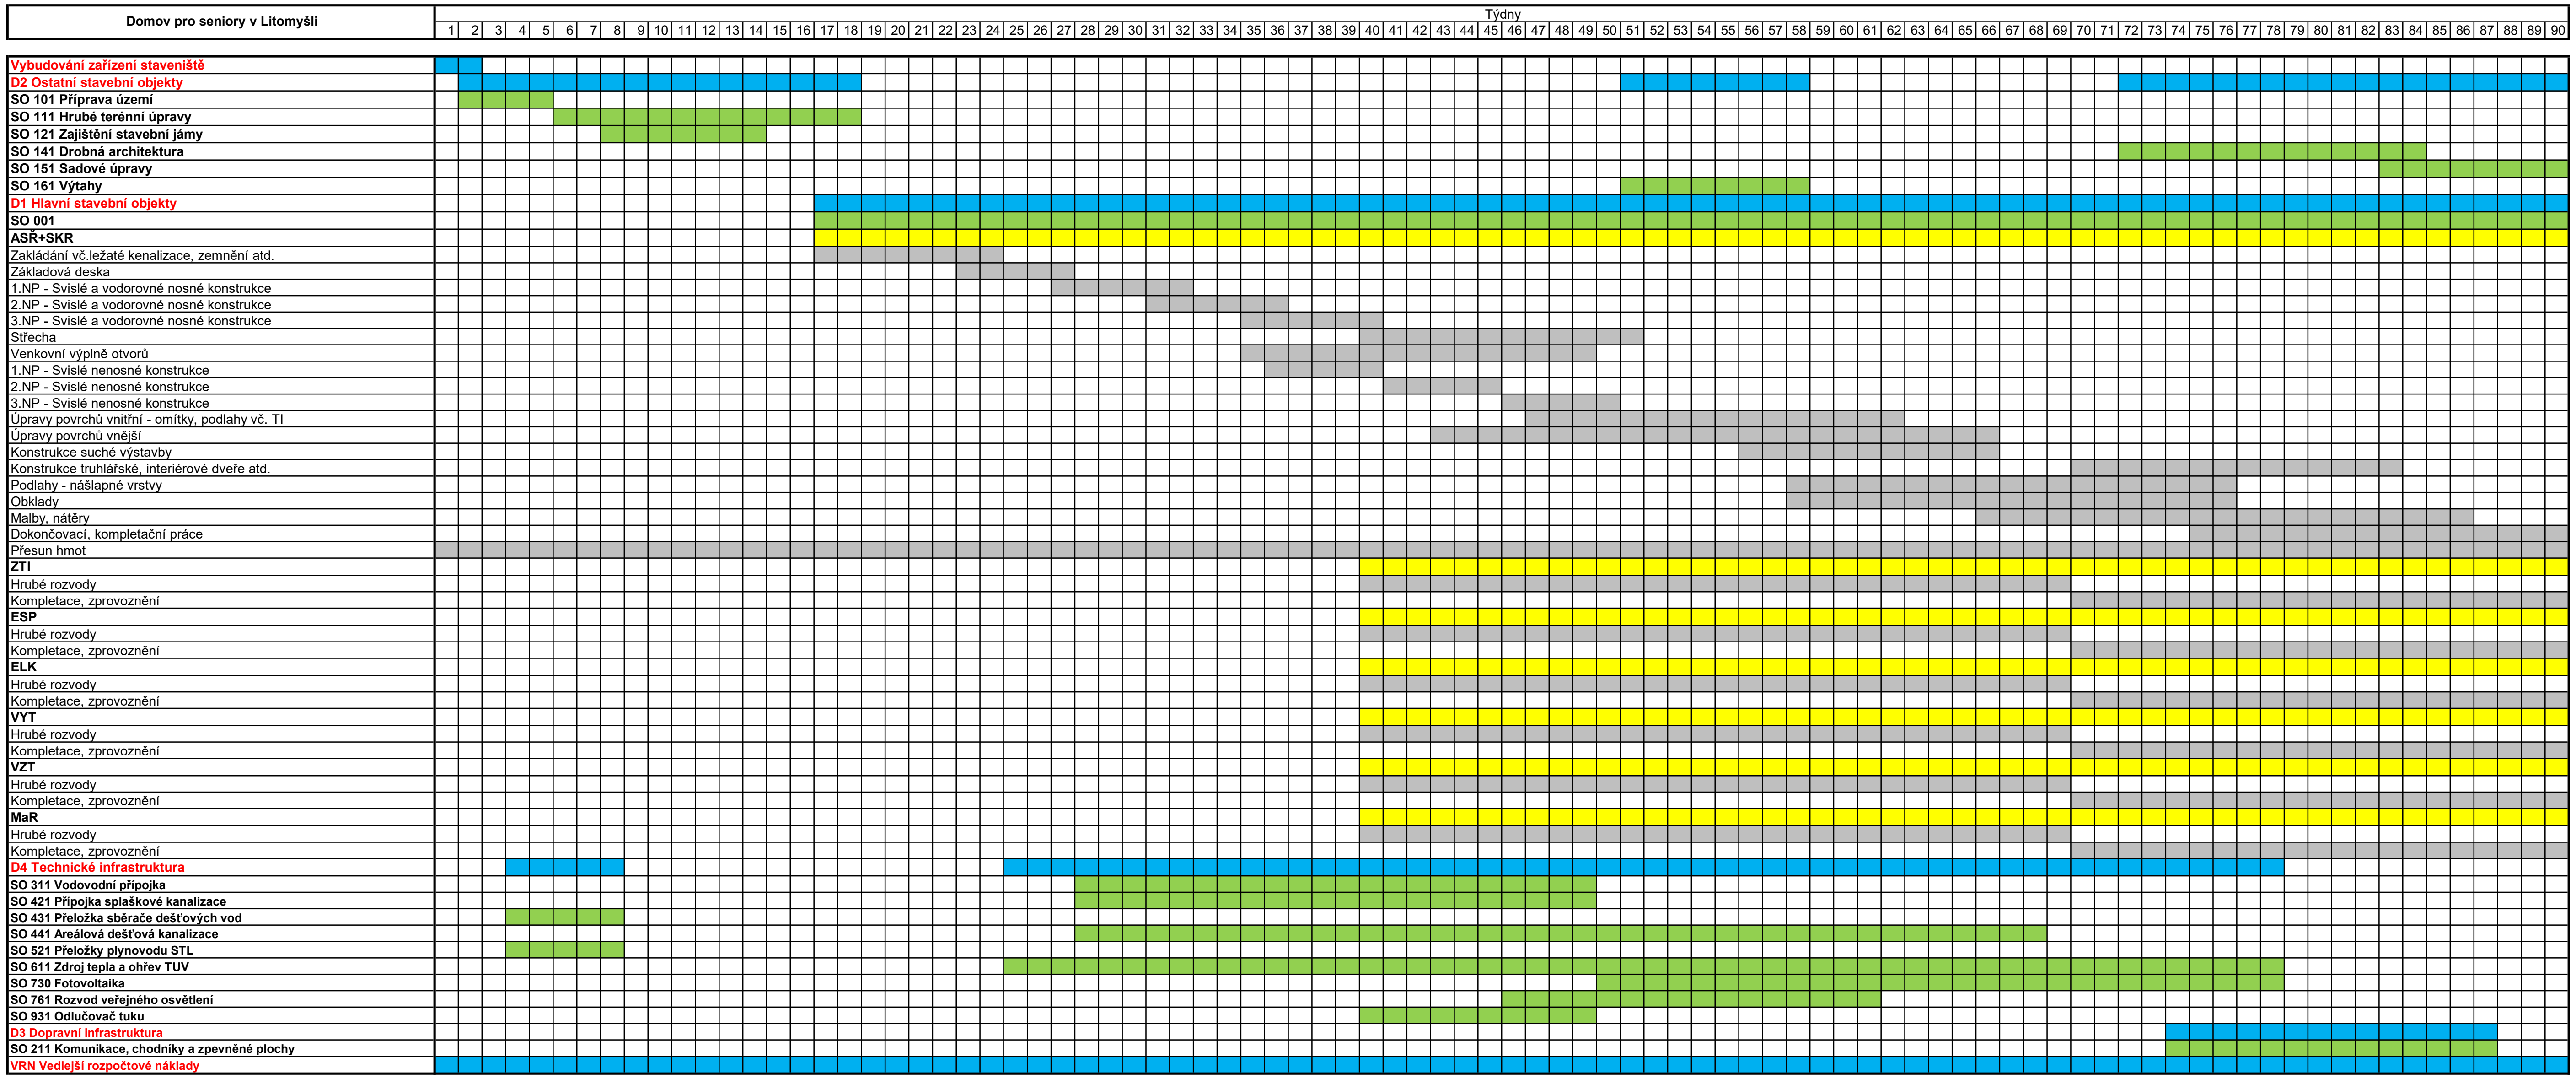

1 014 714,52	3 663 801,90	3 492 546,52	3 375 689,65	5 588 872,51	6 970 511,16	8 556 117,14	11 587 451,74	13 202 734,66	12 714 126,31	10 254 462,19	11 812 197,25	10 039 760,86	8 013 635,76	10 371 320,69	9 223 275,28	6 732 722,33	9 062 982,57	12 711 927,30	12 365 111,64	11 751 106,61	9 272 442,03	4 318 098,18

196 095 608,81