










 


 
 
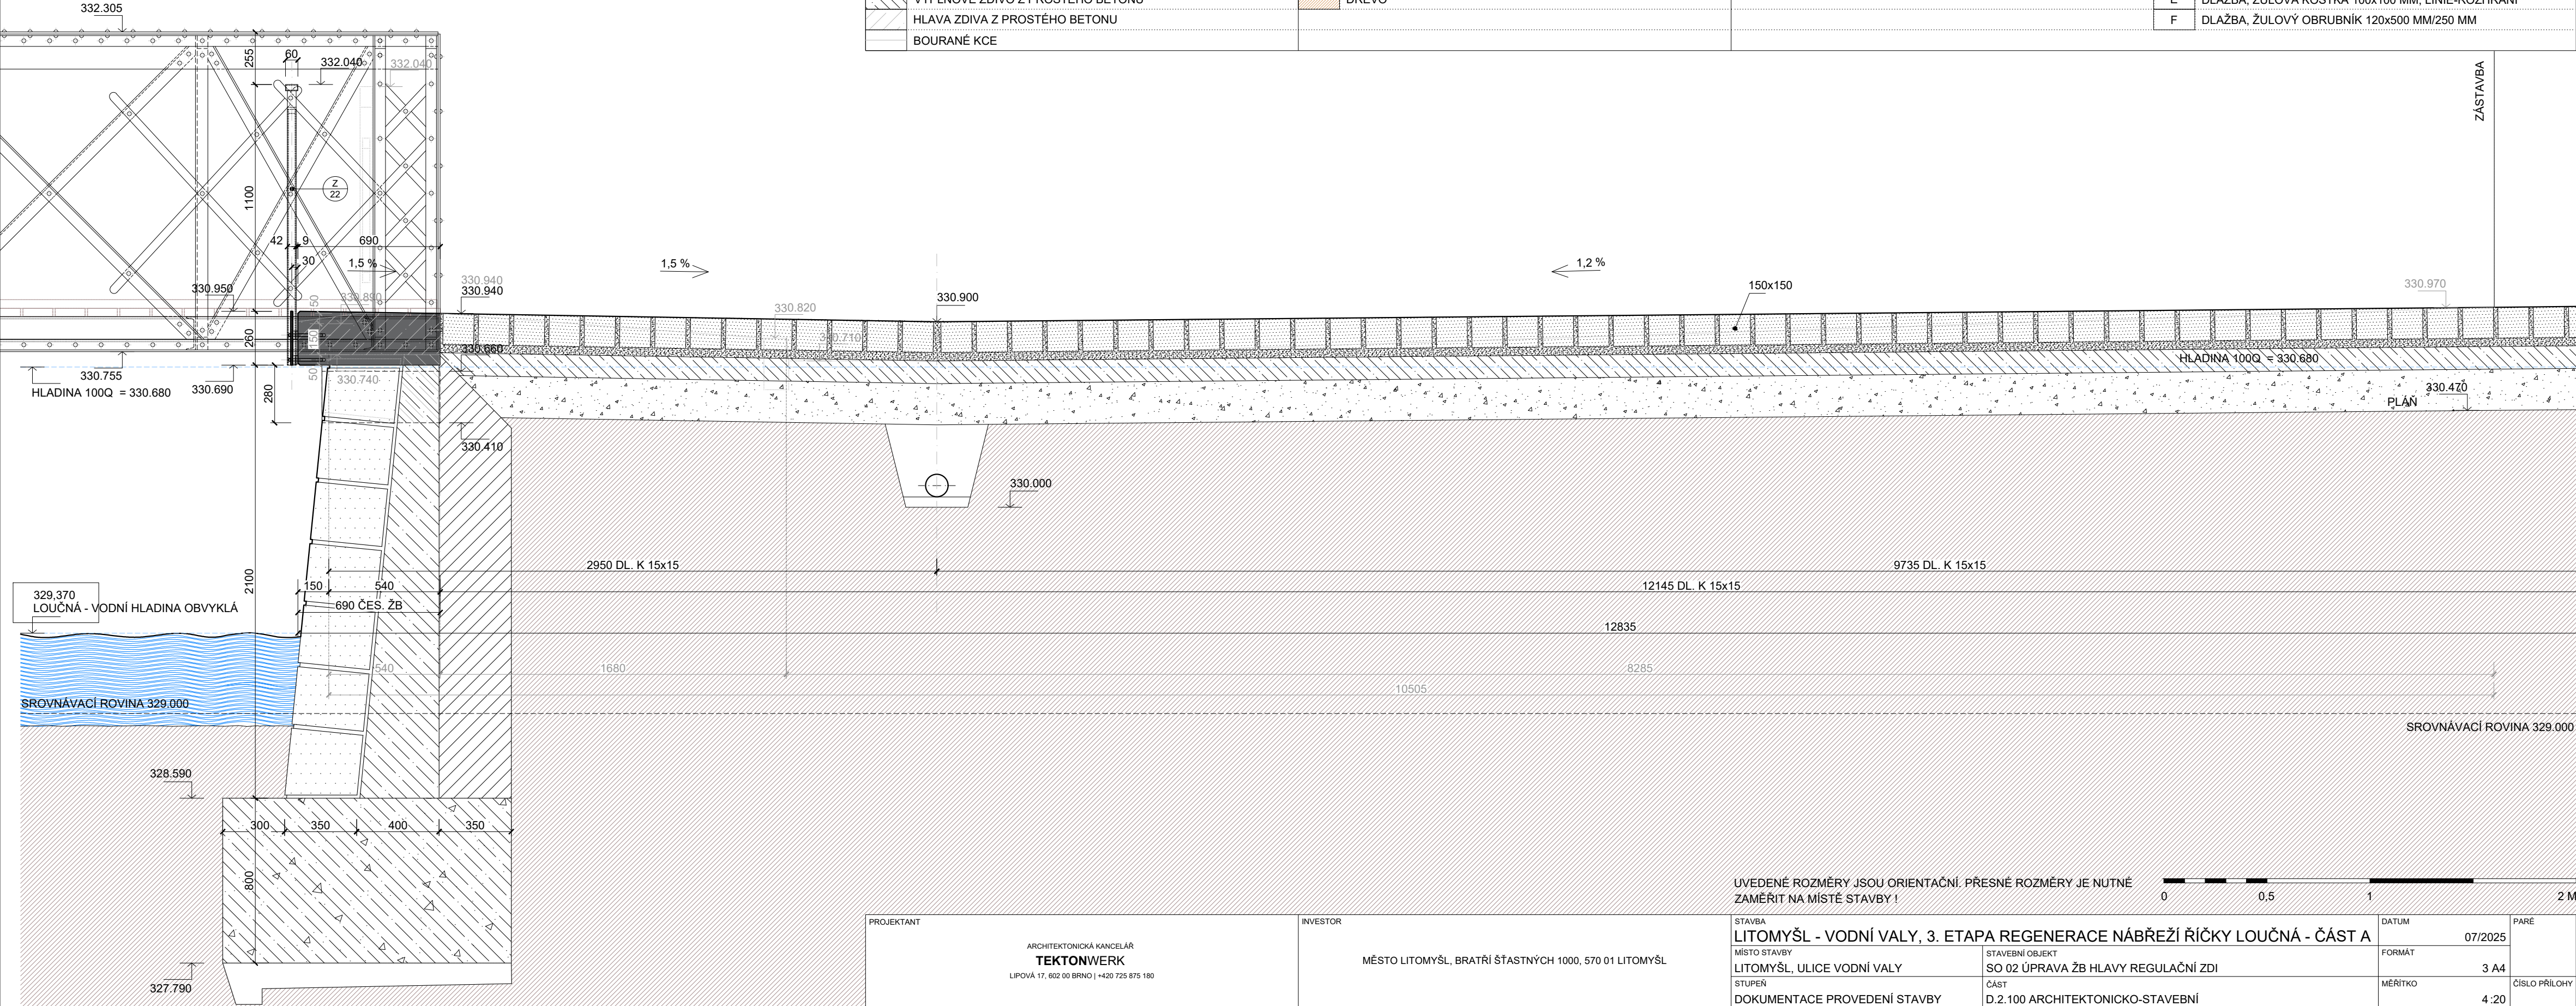


LEGENDA MATERIÁLŮ

STÁVAJÍCÍ KCE REGULAČNÍ ZDI		NOVÉ KCE REGULAČNÍ ZDI		NOVÉ KCE KOMUNIKACE		
	TERÉN		HLAVA ZDIVA - MONOLITICKÝ ŽB		A ŠTĚRKODRŤ ŠD _A 0/63 G _E	DLAŽBA, ŽULOVÁ KOSTKA 65x65 MM, DO OBLOUKU
	ZÁKLADOVÉ ZDIVO Z PROKLÁDANÉHO BETONU		NADZÁKLAD. ZDIVO OBKLADNÍ Z LOMOVÉHO KAMENE, DOPLNĚNÍ		B SMĚS STMELENÁ CEMENTEM SC;0/32; C _{5/6}	DLAŽBA, ŽULOVÁ KOSTKA 65x65 MM, BORDURA
	NADZÁKLADOVÉ ZDIVO OBKLADNÍ Z LOMOVÉHO KAMENE		POVĚTRNOSTNĚ ODOLNÁ VYSOKOPEV. OCEL COR-TEN A588, A847		C LOŽE Z KAMENNÉ DRTI fr. 4/8 L	DLAŽBA, ŽULOVÁ KOSTKA 80x80 MM, ŘÁDKOVÁ
	NADZÁKLADOVÉ ZDIVO RUBOVÉ Z LOMOVÉHO KAMENE		ZÁSYP, ŠTĚRKODRŤ		D DLAŽBA, ŽULOVÁ KOSTKA	DLAŽBA, ŽULOVÁ KOSTKA 100x100 MM, DO OBLOUKU
	VÝPLŇOVÉ ZDIVO Z PROSTÉHO BETONU		DŘEVO		E	DLAŽBA, ŽULOVÁ KOSTKA 100x100 MM, LINIE-ROZHRAŇÍ
	HLAVA ZDIVA Z PROSTÉHO BETONU				F	DLAŽBA, ŽULOVÝ OBRUBNÍK 120x500 MM/250 MM
	BOURANÉ KCE					



UVEDENÉ ROZMĚRY JSOU ORIENTAČNÍ. PŘESNÉ ROZMĚRY JE NUTNÉ ZAMĚŘIT NA MÍSTĚ STAVBY !



PROJEKTANT ARCHITEKTONICKÁ KANCELÁŘ TEKTONWERK LIPOVÁ 17, 602 00 BRNO +420 725 875 180	INVESTOR MĚSTO LITOMYŠL, BRATŘÍ ŠTASTNÝCH 1000, 570 01 LITOMYŠL	STAVBA LITOMYŠL - VODNÍ VALY, 3. ETAPA REGENERACE NÁBŘEŽÍ ŘIČKY LOUČNÁ - ČÁST A		DATUM 07/2025	PARÉ
		MÍSTO STAVBY LITOMYŠL, ULICE VODNÍ VALY	STAVEBNÍ OBJEKT SO 02 ÚPRAVA ŽB HLAVY REGULAČNÍ ZDI	FORMÁT 3 A4	
		STUPEŇ DOKUMENTACE PROVEDENÍ STAVBY	ČÁST D.2.100 ARCHITEKTONICKO-STAVEBNÍ	MĚŘITKO 4 :20	
		PŘÍLOHA SVISLÝ ŘEZ REGULAČNÍ ZDÍ V OSE PŘÍČNÉHO PROFILU 5-5' UL. VODNÍ VALY PŘED (ZA) MOSTEM			
AUTOR / ZODPOVĚDNÝ PROJEKTANT ING. ARCH. JINDŘICH ŠKRABAL	KRESLIL BC. BARBORA SATRAPOVÁ				D.2.114