


LEGENDA MATERIÁLŮ

STÁVAJÍCÍ KCE REGULAČNÍ ZDI		NOVÉ KCE REGULAČNÍ ZDI		NOVÉ KCE KOMUNIKACE	
	TERÉN		HLAVA ZDIVA - MONOLITICKÝ ŽB		ŠTĚRKODRŤ ŠD <sub>A</sub> 0/63 G <sub>E</sub>
	ZÁKLADOVÉ ZDIVO Z PROKLÁDANÉHO BETONU		NADZÁKLAD. ZDIVO OBKLADNÍ Z LOMOVÉHO KAMENE, DOPLNĚNÍ		SMĚS STMELENÁ CEMENTEM SC;0/32; C <sub>50/6</sub>
	NADZÁKLADOVÉ ZDIVO OBKLADNÍ Z LOMOVÉHO KAMENE		POVĚTRNOSTNĚ ODOLNÁ VYSOKOPEV. OCEL COR-TEN A588, A847		LOŽE Z KAMENNÉ DRTI fr. 4/8 L
	NADZÁKLADOVÉ ZDIVO RUBOVÉ Z LOMOVÉHO KAMENE		ZÁSYP, ŠTĚRKODRŤ		DLAŽBA, ŽULOVÁ KOSTKA
	VÝPLŇOVÉ ZDIVO Z PROSTÉHO BETONU		DŘEVO		
	HLAVA ZDIVA Z PROSTÉHO BETONU				
	BOURANÉ KCE				

A	DLAŽBA, ŽULOVÁ KOSTKA 65x65 MM, DO OBLOUKU
B	DLAŽBA, ŽULOVÁ KOSTKA 65x65 MM, BORDURA
C	DLAŽBA, ŽULOVÁ KOSTKA 80x80 MM, ŘÁDKOVÁ
D	DLAŽBA, ŽULOVÁ KOSTKA 100x100 MM, DO OBLOUKU
E	DLAŽBA, ŽULOVÁ KOSTKA 100x100 MM, LINIE-ROZHRAŇÍ
F	DLAŽBA, ŽULOVÝ OBRUBNÍK 120x500 MM/250 MM

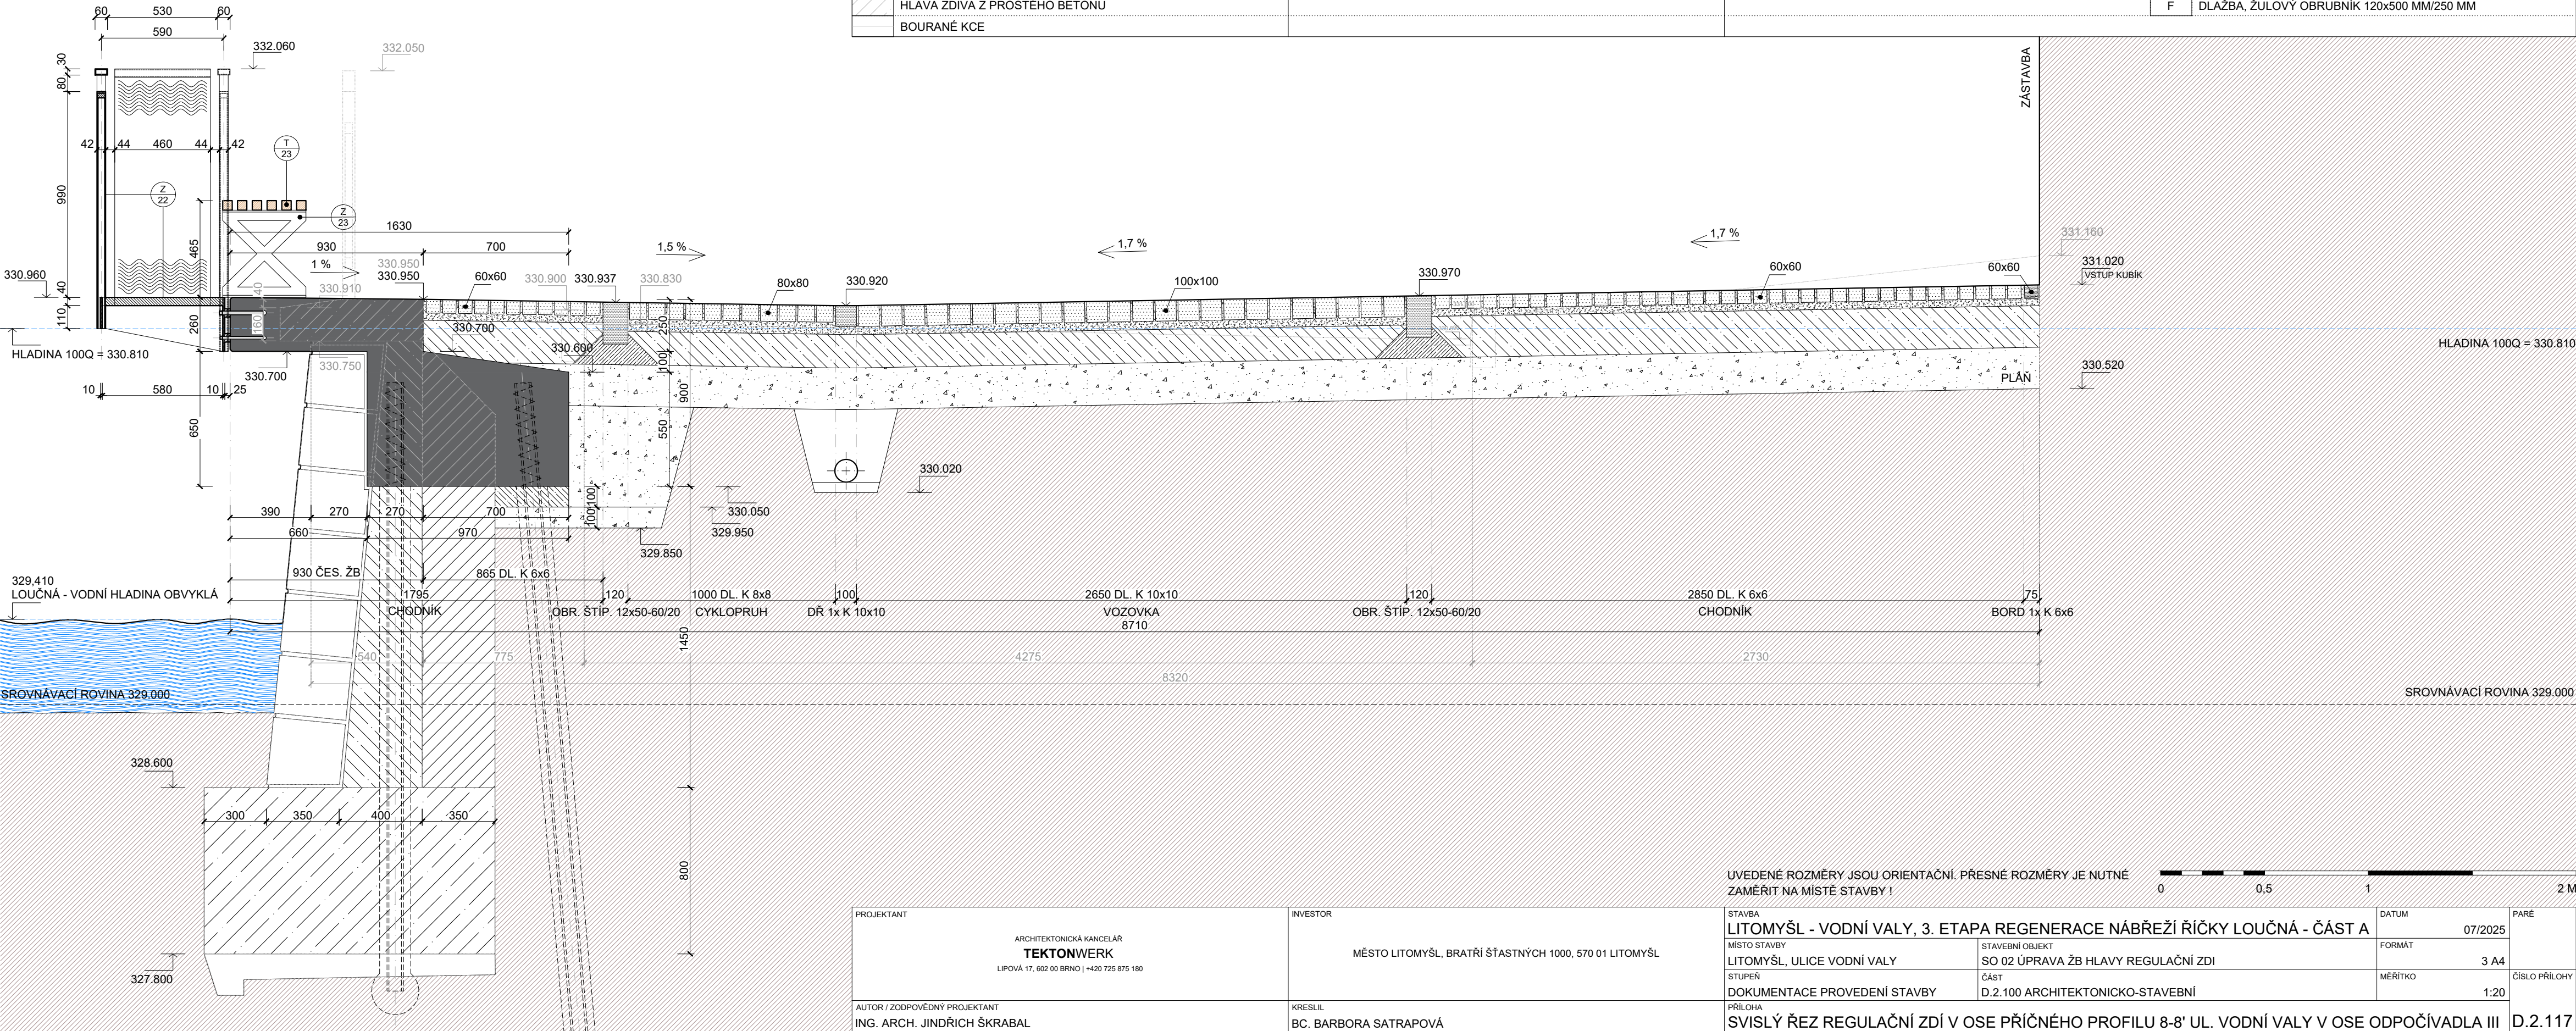

PROJEKTANT ARCHITEKTONICKÁ KANCELÁŘ <b>TEKTONWERK</b> LIPOVÁ 17, 602 00 BRNO   +420 725 875 180		INVESTOR MĚSTO LITOMYŠL, BRATŘÍ ŠTASTNÝCH 1000, 570 01 LITOMYŠL		STAVBA LITOMYŠL - VODNÍ VALY, 3. ETAPA REGENERACE NÁBŘEŽÍ ŘIČKY LOUČNÁ - ČÁST A	
AUTOR / ZODPOVĚDNÝ PROJEKTANT ING. ARCH. JINDŘICH ŠKRABAL		KRESLIL BC. BARBORA SATRAPOVÁ		MÍSTO STAVBY LITOMYŠL, ULICE VODNÍ VALY	
				STAVEBNÍ OBJEKT SO 02 ÚPRAVA ŽB HLAVY REGULAČNÍ ZDI	
				STUPEŇ DOKUMENTACE PROVEDENÍ STAVBY	
				ČÁST D.2.100 ARCHITEKTONICKO-STAVEBNÍ	
				PŘÍLOHA SVISLÝ ŘEZ REGULAČNÍ ZDÍ V OSE PŘÍČNÉHO PROFILU 8-8' UL. VODNÍ VALY V OSE ODPOČÍVADLA III	
				DATUM 07/2025	
				FORMÁT 3 A4	
				MĚŘITKO 1:20	
				ČÍSLO PŘÍLOHY D.2.117	