


LEGENDA MATERIÁLŮ

STÁVAJÍCÍ KCE REGULAČNÍ ZDI		NOVÉ KCE REGULAČNÍ ZDI		NOVÉ KCE KOMUNIKACE	
	TERÉN		HLAVA ZDIVA - MONOLITICKÝ ŽB		ŠTĚRKODRŤ ŠD _A -0/63 G _E
	ZÁKLADOVÉ ZDIVO Z PROKLÁDANÉHO BETONU		NADZÁKLAD. ZDIVO OBKLADNÍ Z LOMOVÉHO KAMENE, DOPLNĚNÍ		SMĚS STMELENÁ CEMENTEM SC-0/32; C _{50/6}
	NADZÁKLADOVÉ ZDIVO OBKLADNÍ Z LOMOVÉHO KAMENE		POVĚTRNOSTNĚ ODOLNÁ VYSOKOPEV. OCEL COR-TEN A588, A847		LOŽE Z KAMENNÉ DRTI fr. 4/8 L
	NADZÁKLADOVÉ ZDIVO RUBOVÉ Z LOMOVÉHO KAMENE		ZÁSYP, ŠTĚRKODRŤ		DLAŽBA, ŽULOVÁ KOSTKA
	VÝPLŇOVÉ ZDIVO Z PROSTÉHO BETONU		DŘEVO		
	HLAVA ZDIVA Z PROSTÉHO BETONU				
	BOURANÉ KCE				

A	DLAŽBA, ŽULOVÁ KOSTKA 65x65 MM, DO OBLOUKU
B	DLAŽBA, ŽULOVÁ KOSTKA 65x65 MM, BORDURA
C	DLAŽBA, ŽULOVÁ KOSTKA 80x80 MM, ŘÁDKOVÁ
D	DLAŽBA, ŽULOVÁ KOSTKA 100x100 MM, DO OBLOUKU
E	DLAŽBA, ŽULOVÁ KOSTKA 100x100 MM, LINIE-ROZHRANÍ
F	DLAŽBA, ŽULOVÝ OBRUBNÍK 120x500 MM/250 MM

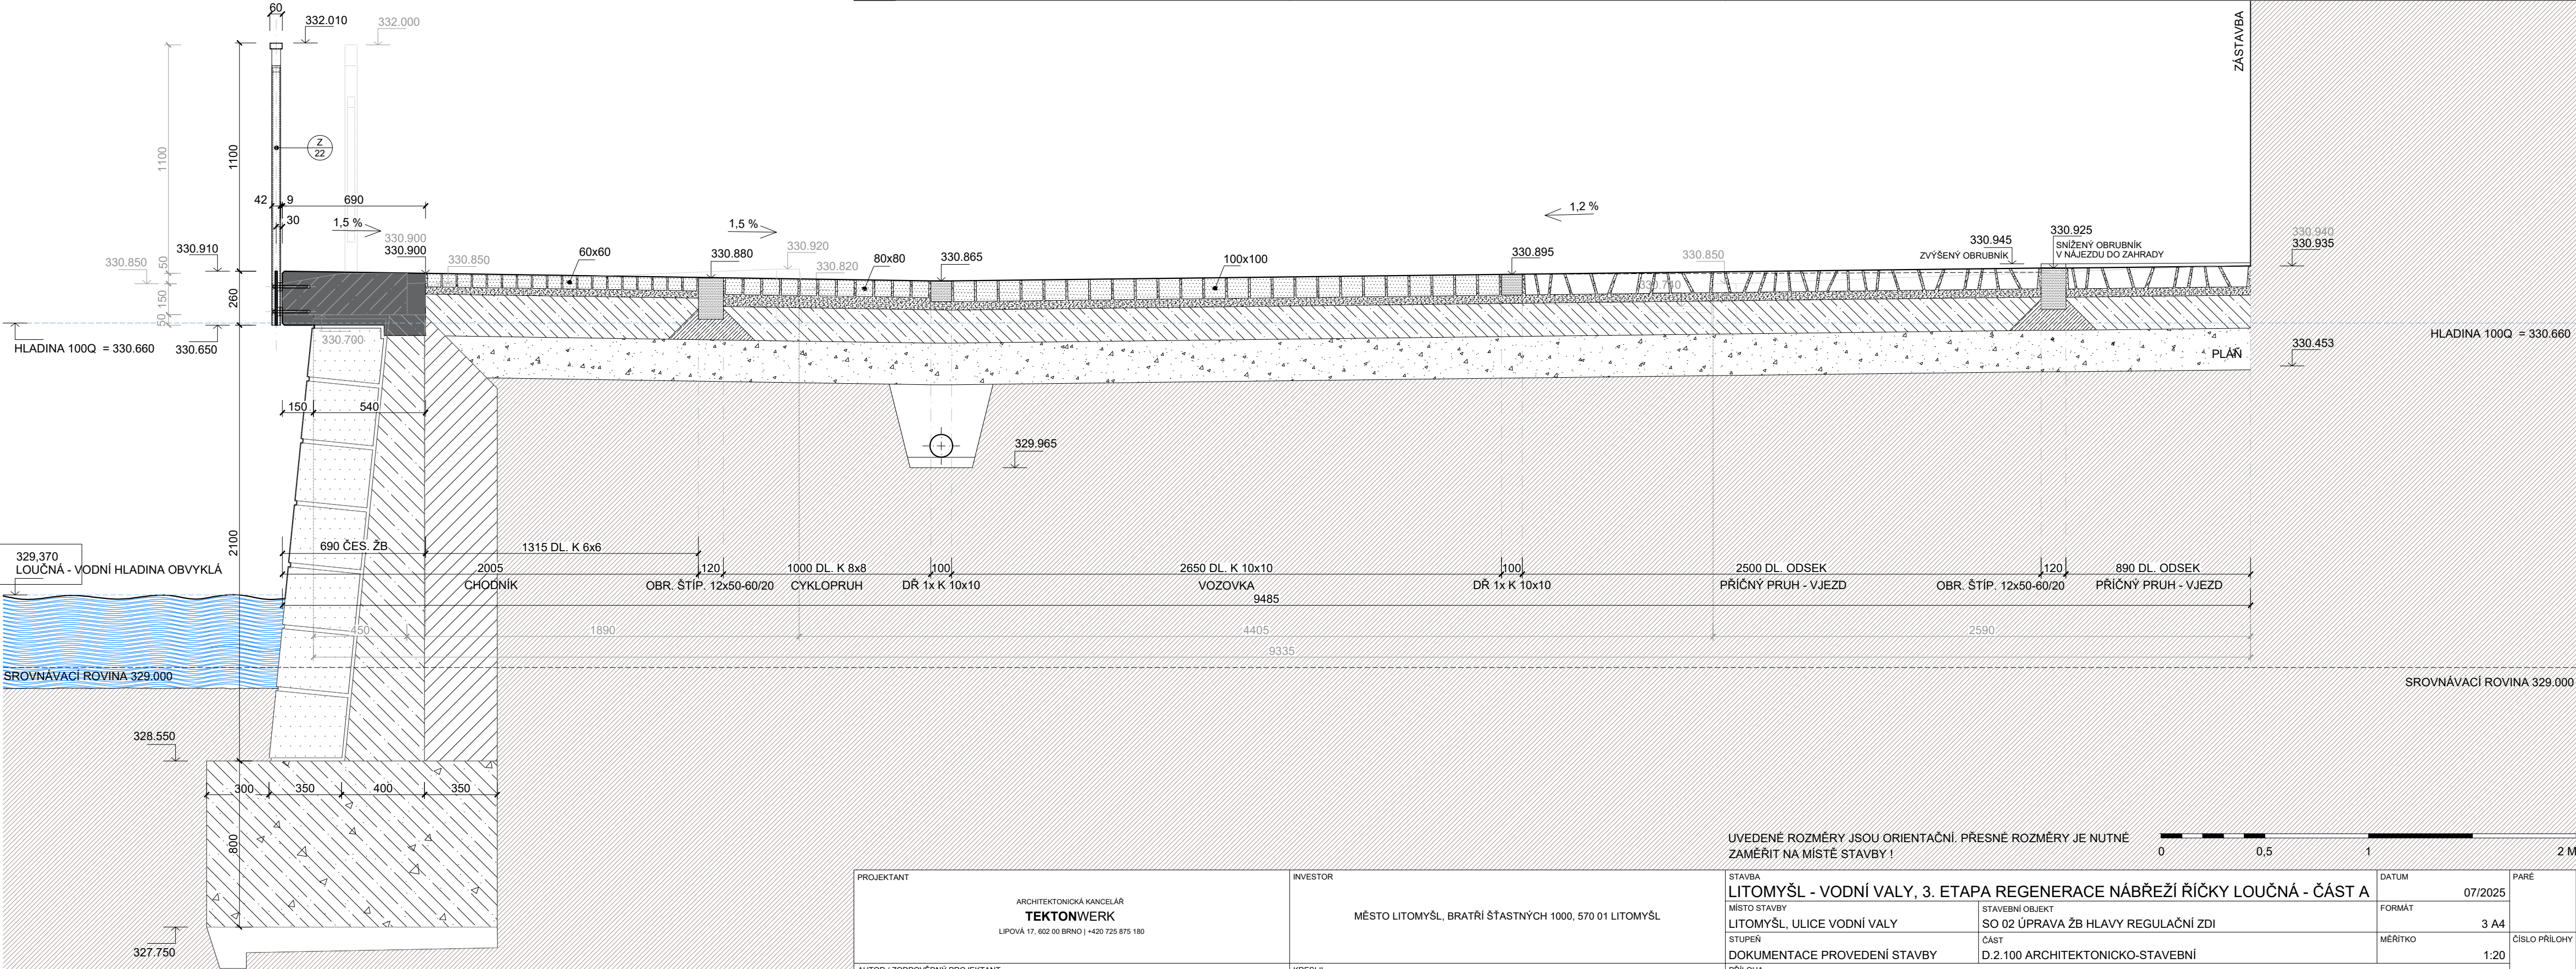

<div>PROJEKTANT</div> <div>ARCHITEKTONICKÁ KANCELÁŘ TEKTONWERK LIPOVÁ 17, 602 00 BRNO +420 725 875 180</div>	<div>INVESTOR</div> <div>MĚSTO LITOMYŠL, BRATŘÍ ŠTĚSTNÝCH 1000, 570 01 LITOMYŠL</div>	STAVBA LITOMYŠL - VODNÍ VALY, 3. ETAPA REGENERACE NÁBŘEŽÍ ŘIČKY LOUČNÁ - ČÁST A			DATUM 07/2025	PARÉ
		MÍSTO STAVBY LITOMYŠL, ULICE VODNÍ VALY	STAVEBNÍ OBJEKT SO 02 ÚPRAVA ŽB HLAVY REGULAČNÍ ZDI	FORMÁT 3 A4	ČÍSLO PŘÍLOHY	
		STUPEŇ DOKUMENTACE PROVEDENÍ STAVBY	ČÁST D.2.100 ARCHITEKTONICKO-STAVEBNÍ	MĚŘITKO 1:20		
		PŘÍLOHA SVISLÝ ŘEZ REGULAČNÍ ZDÍ V OSE PŘÍČNÉHO PROFILU 2-2' UL. VODNÍ VALY				
<div>AUTOR / ZODPOVĚDNÝ PROJEKTANT ING. ARCH. JINDŘICH ŠKRABAL</div>	<div>KRESLIL BC. BARBORA SATRAPOVÁ</div>					