



POHLED VÝCHOD

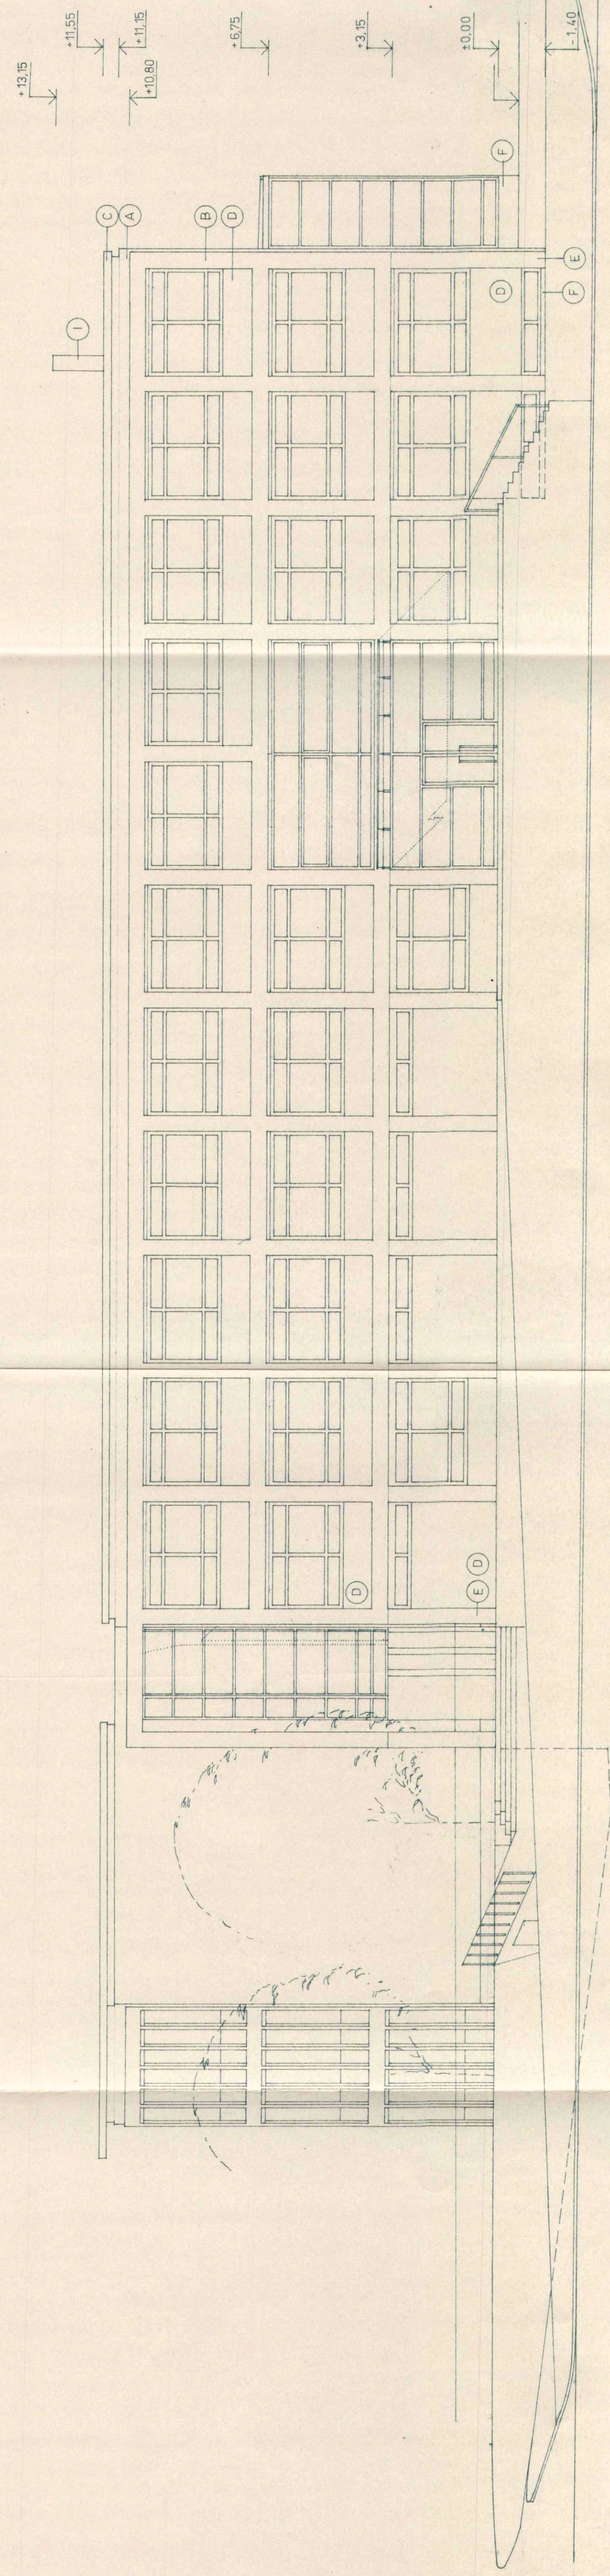


POHLED SEVER

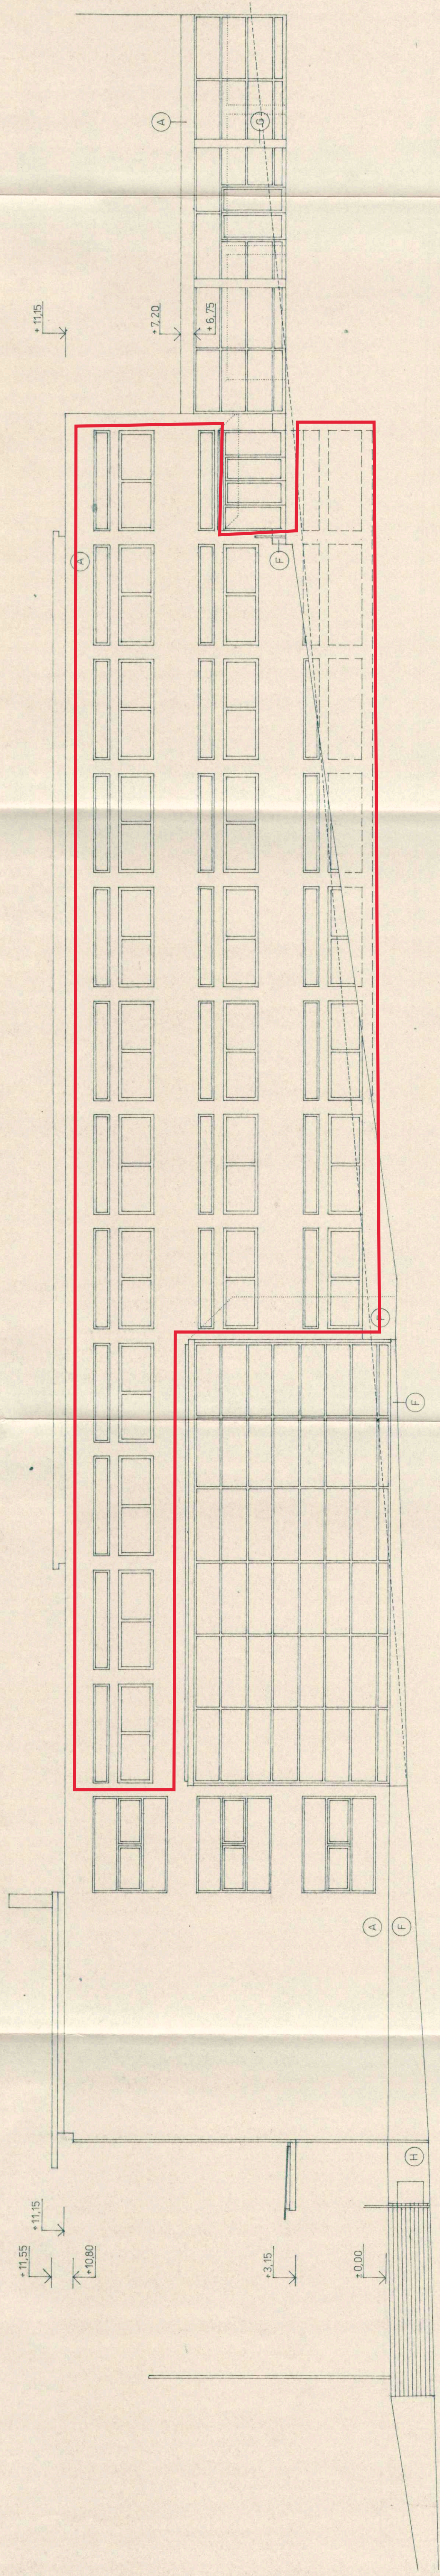

ALŠ BURIAN
ARCAITEKT
Pod vlnobrády 703

Bipromed
S.P.A. S.R.L.
T.A. GEN. PIÙ 9.613.00 BANC.

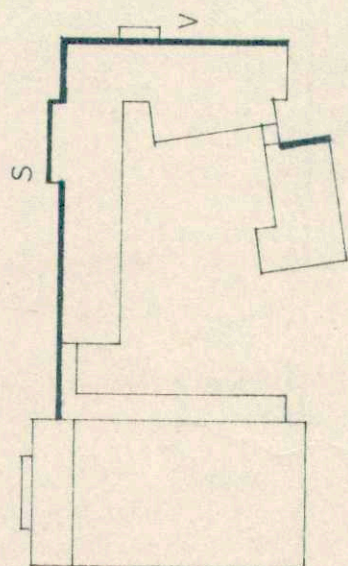

VEL. PROJEKTANT Ing. JUD. BUREŠ	ZOB. PROJEKTANT BUREŠ	VYPRACOVAL Ing. JUD. BUREŠ	REŠEL
<p>INVESTOR: MĚSTO LITOMÝŠL</p> <p>INVESTOR: MĚSTO LITOMÝŠL</p>			
<p>FORMÁT: 10 A4</p> <p>LISTOVÍ: 10, 1985</p> <p>STADIUM: PROJEKT</p> <p>ZK. MĚR: 95 - 050</p>			
<p>STAVEBNÍ ŘEŠENÍ</p>			