




B VÝCHOD

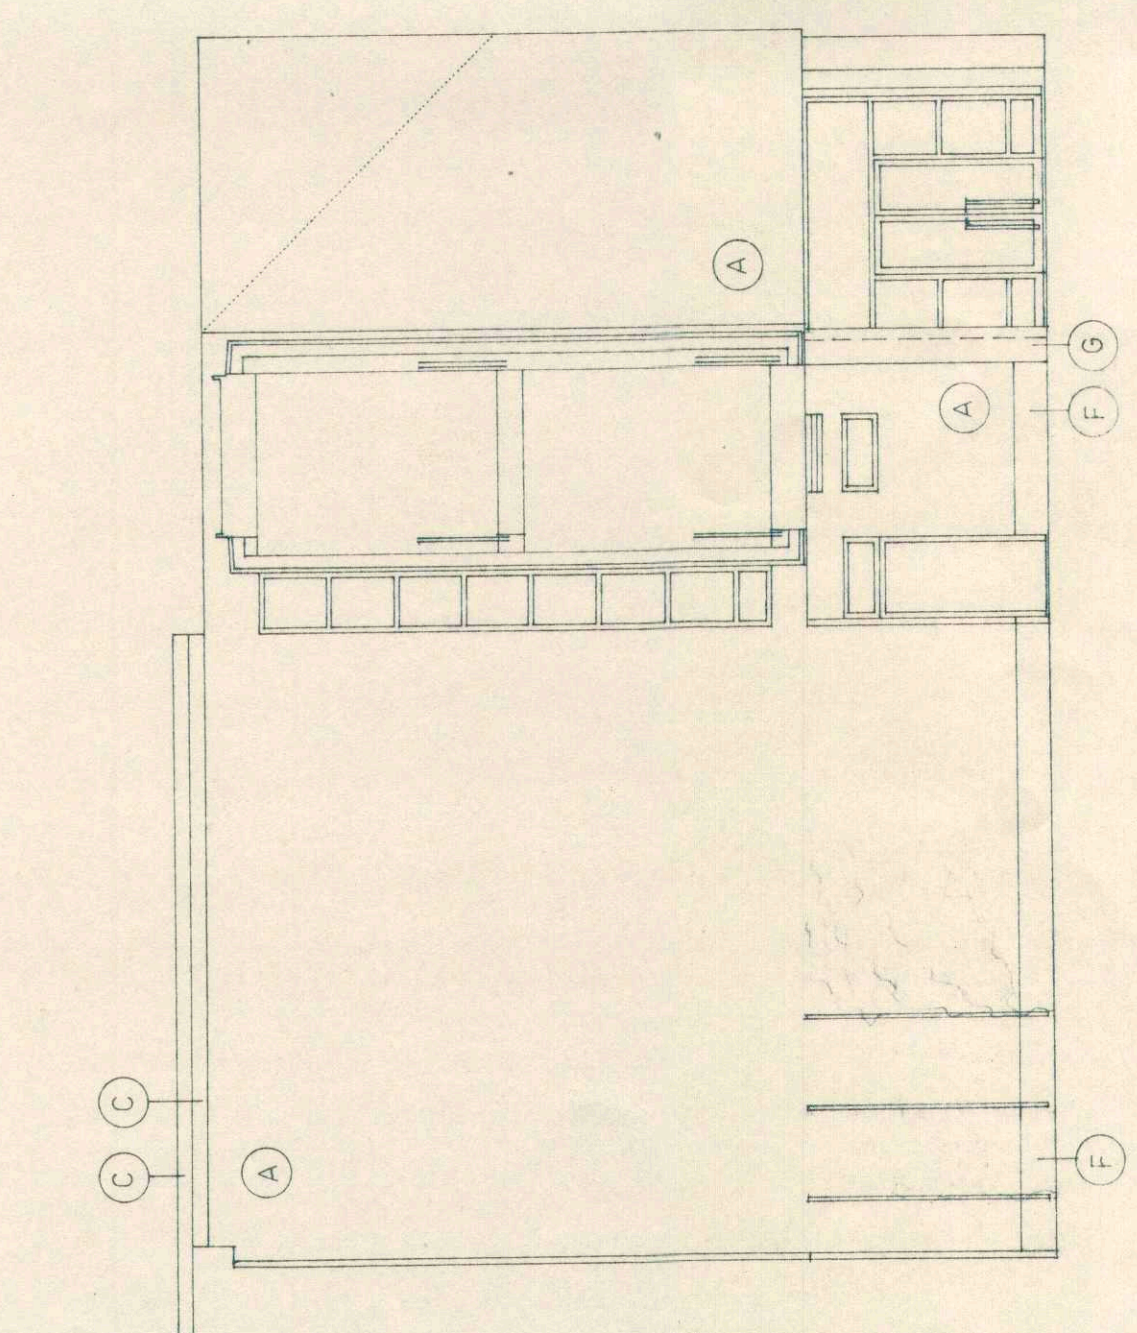


B SEVER

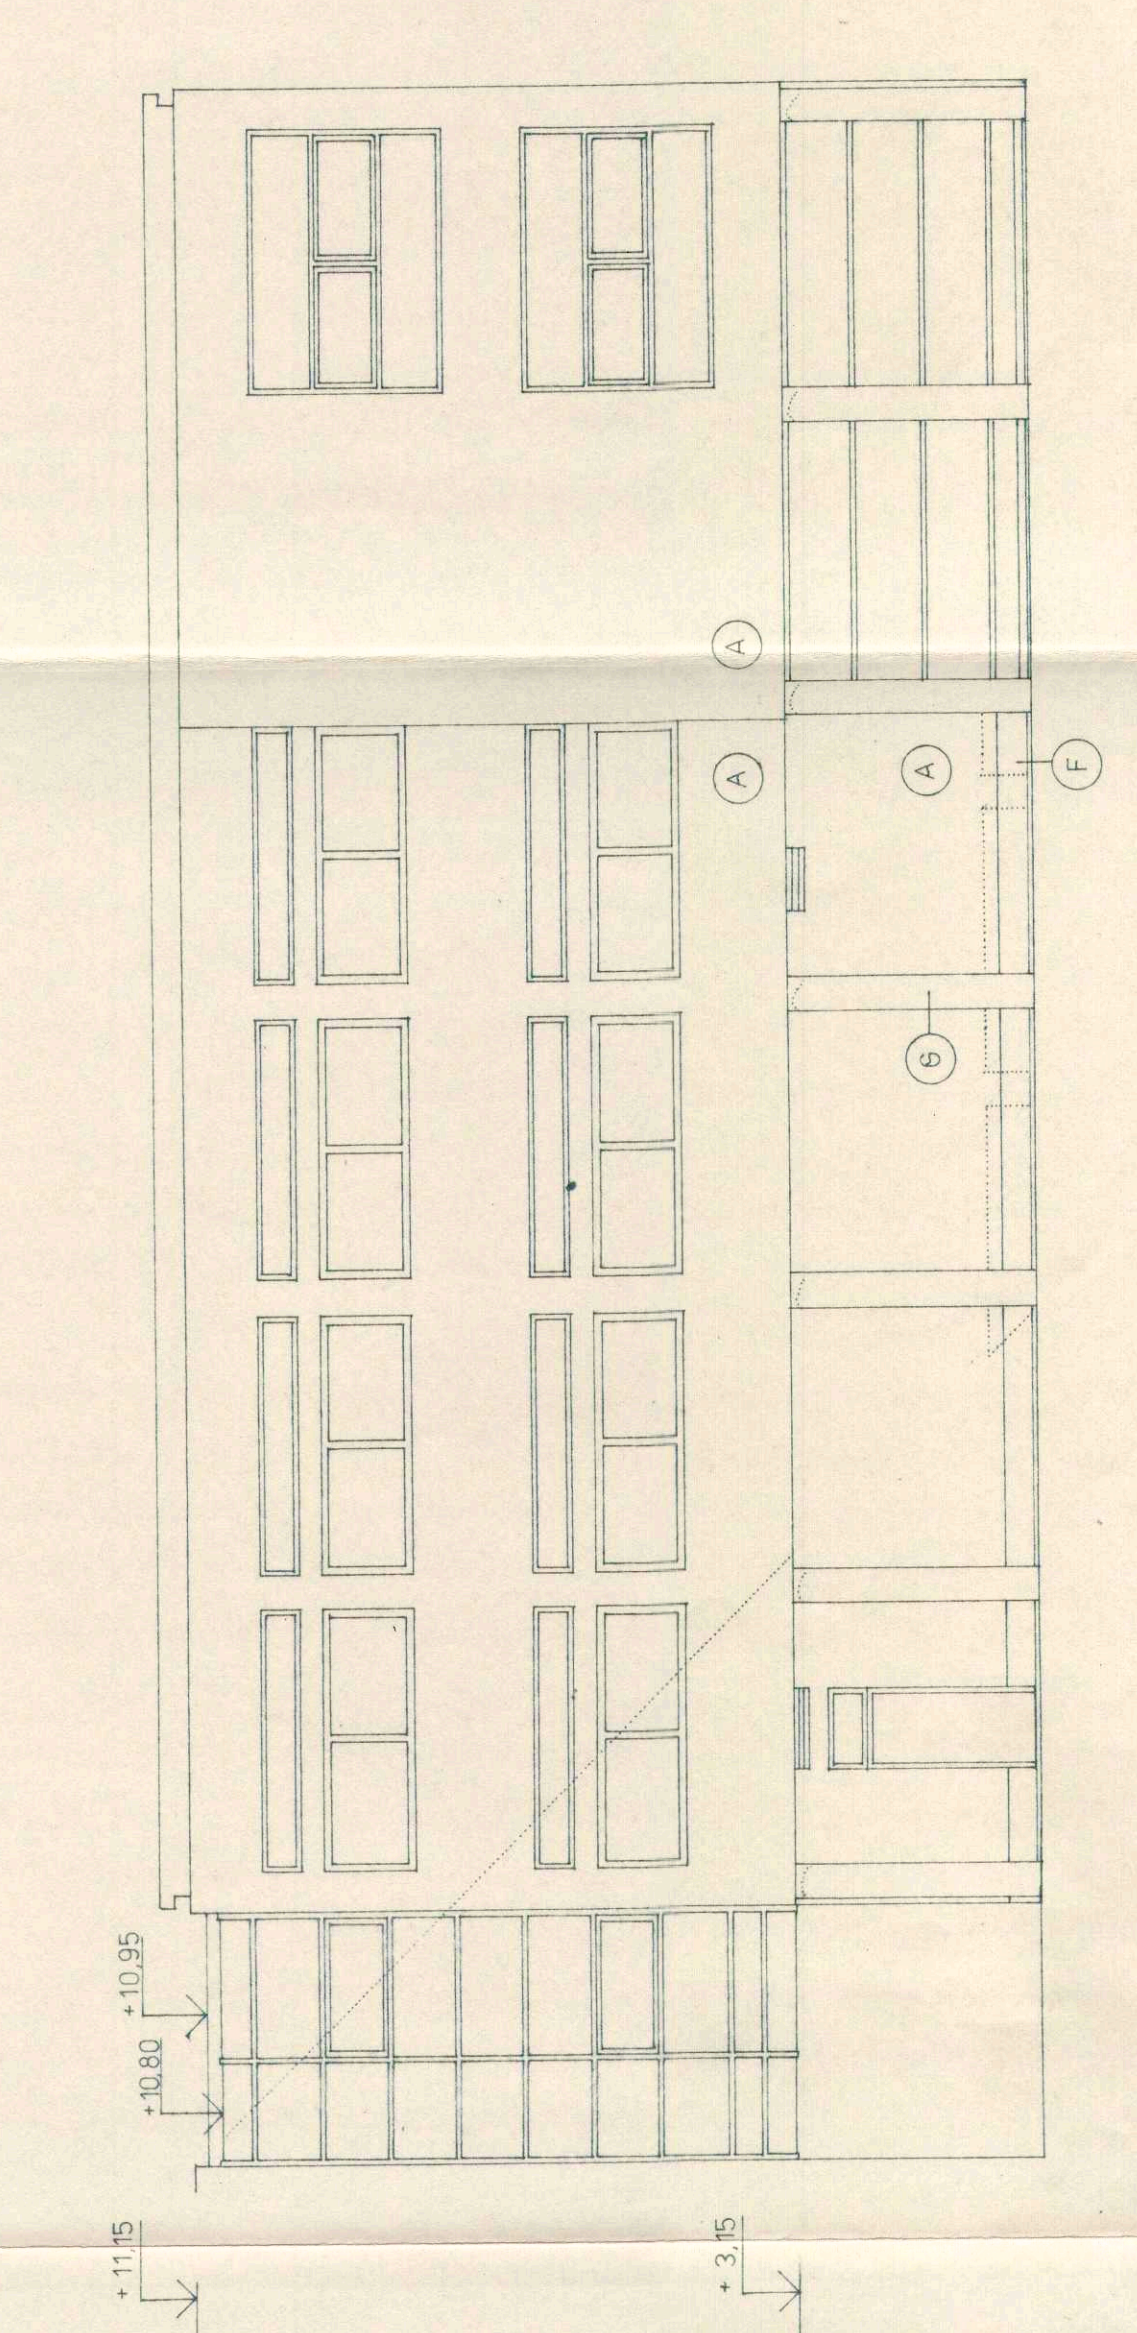

B ZÁPAD

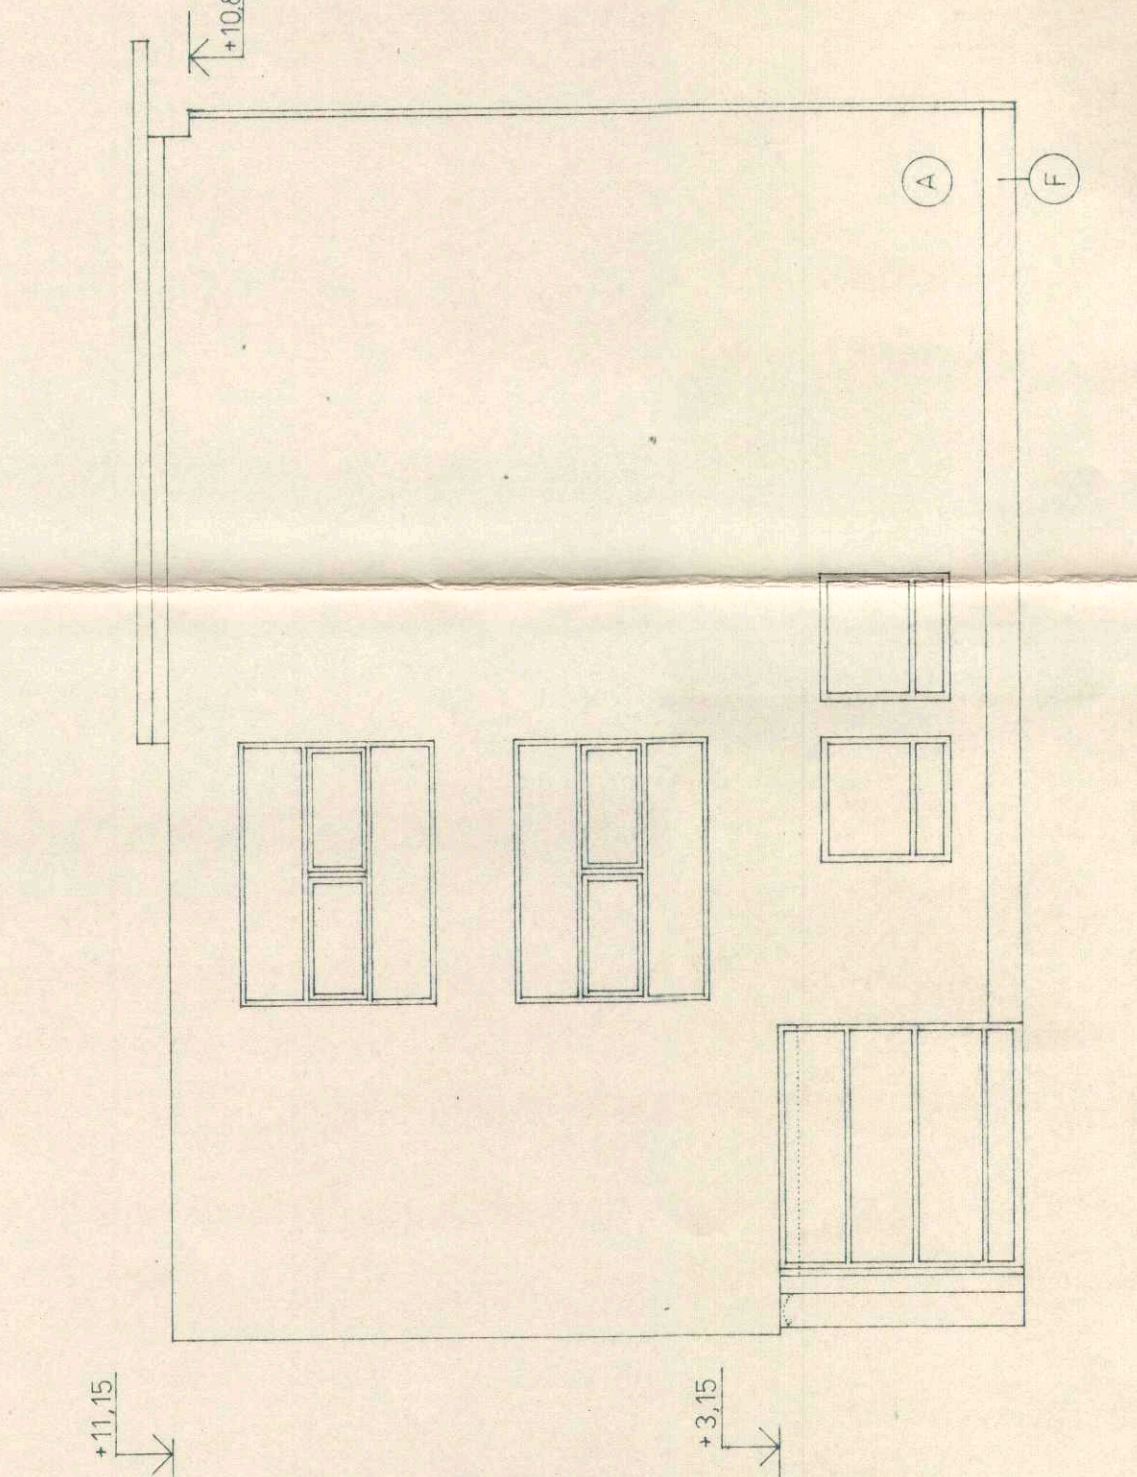


B, A JIH

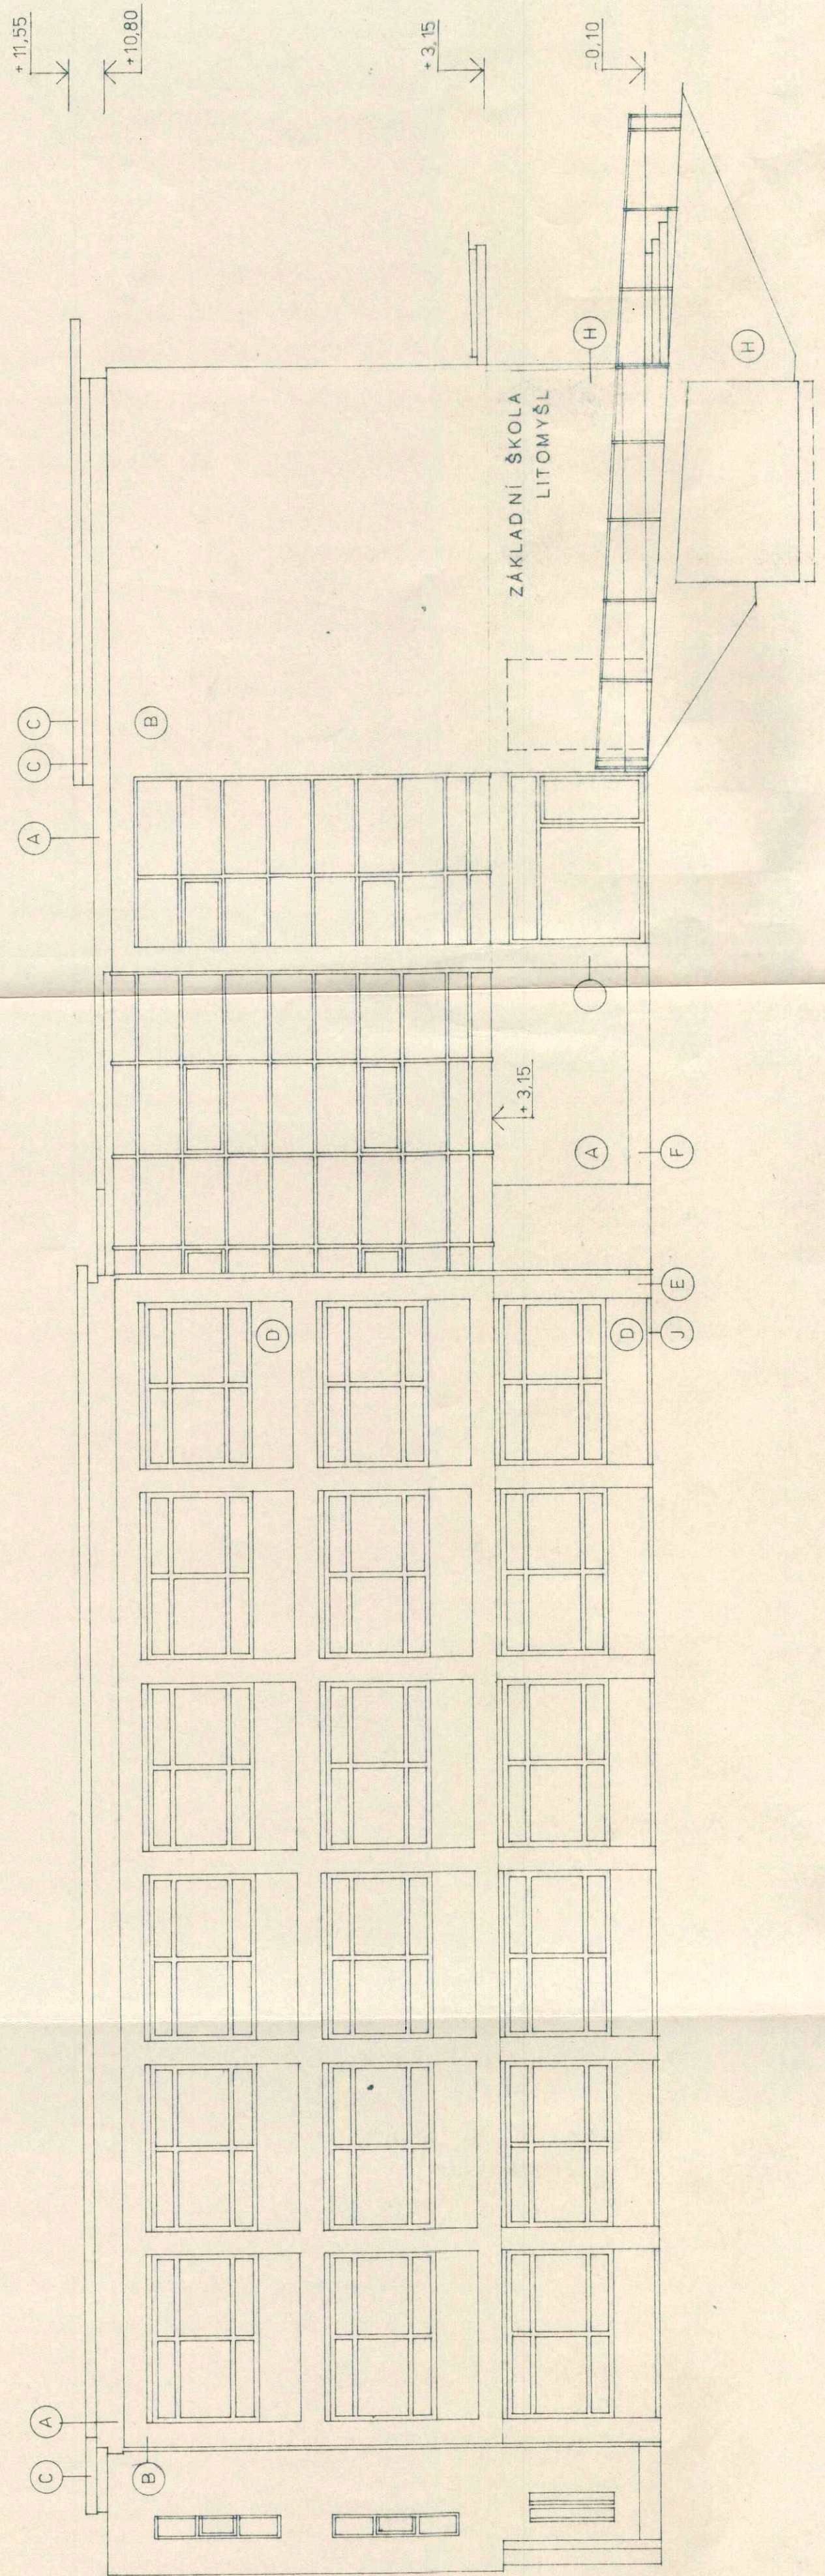


ZÁKLADNÍ ŠKOLA
LITOMYŠL


C ZÁPAD

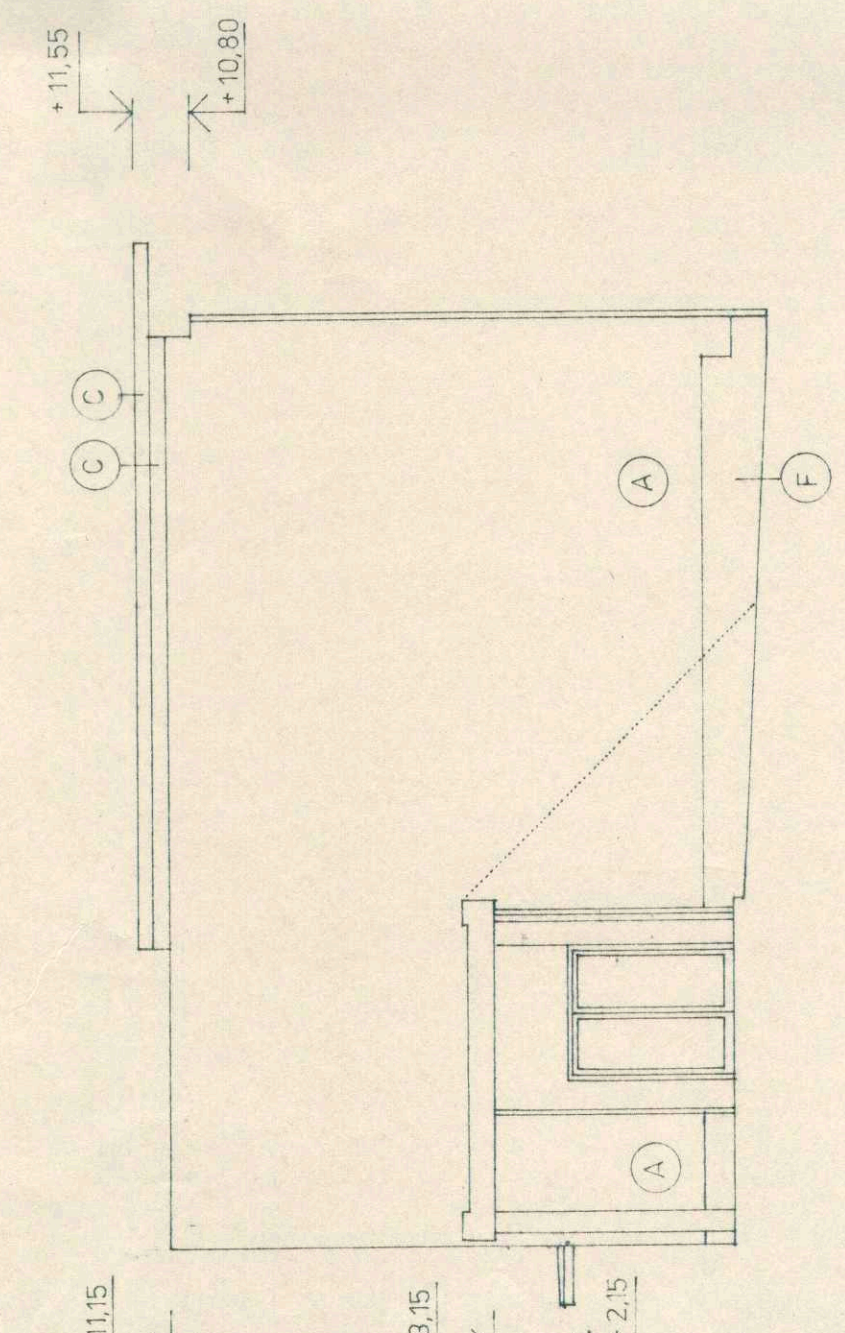

C JIH

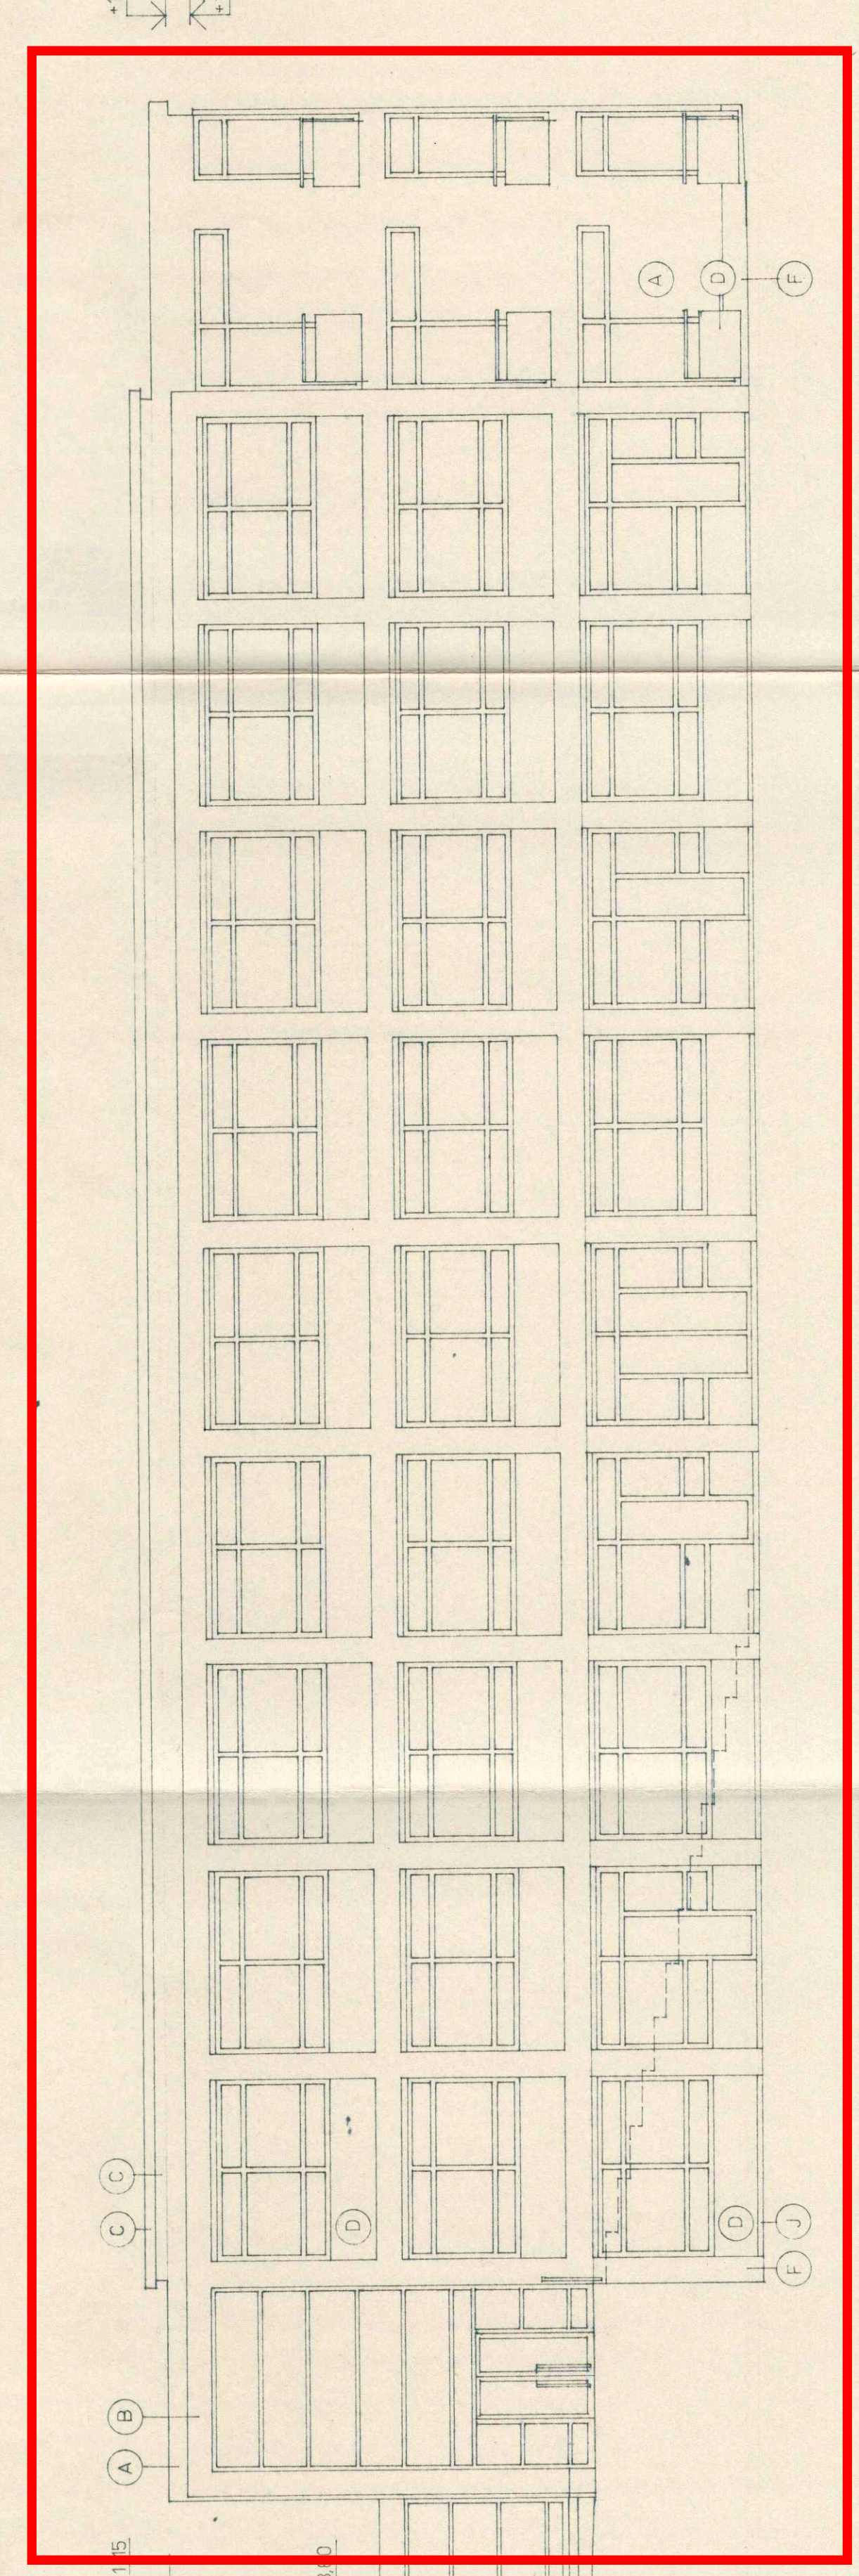

A ZÁPAD

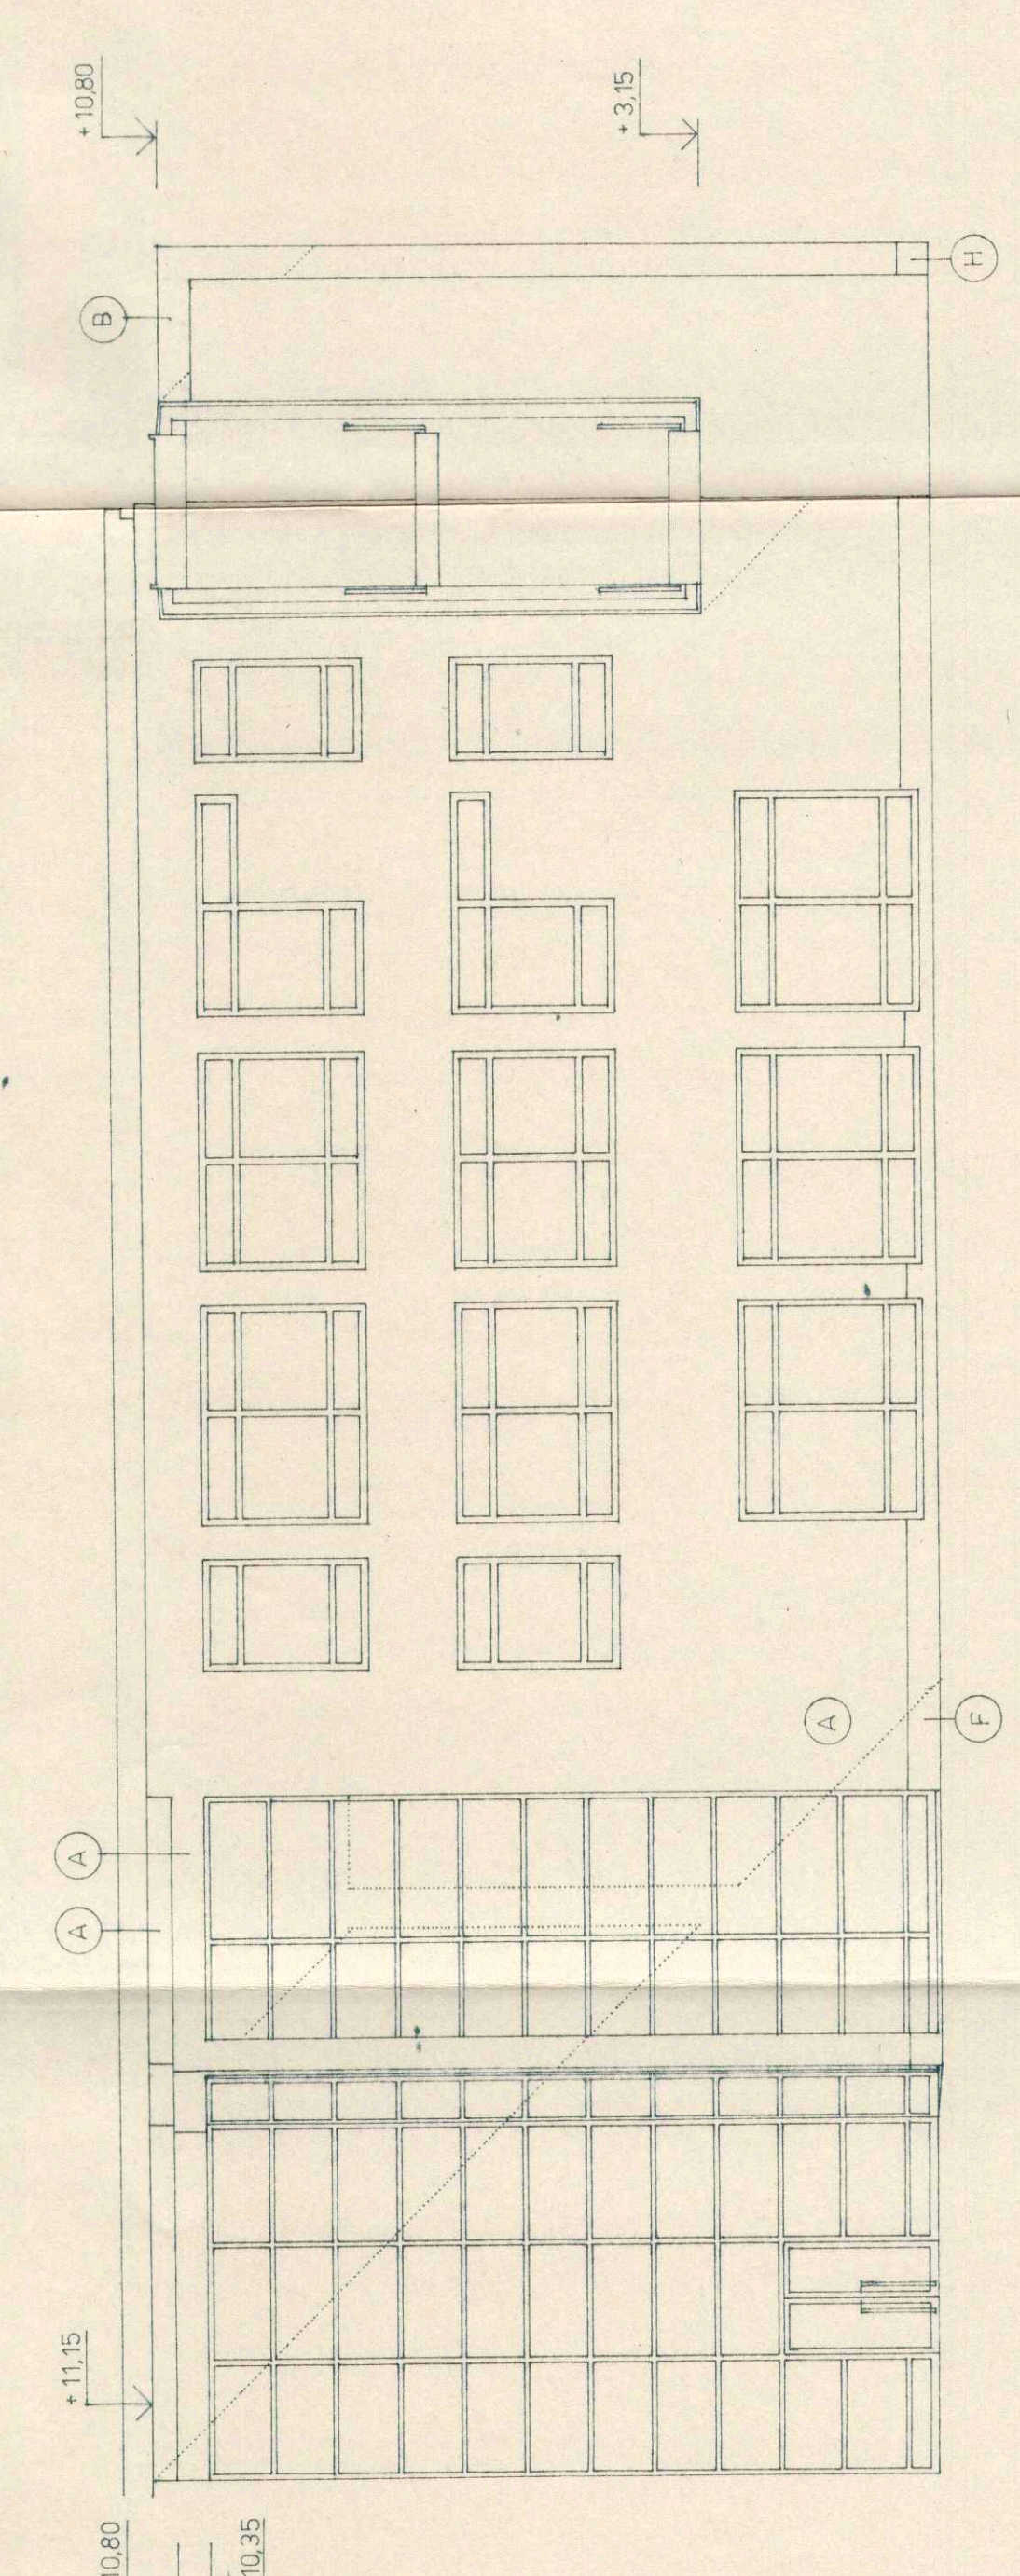

ALEŠ BURIAN
ARCHITECT
Pod
KURIM

SPOL. S R.O.
promed
IČA 659 819 8, IČO 20 880 000

