

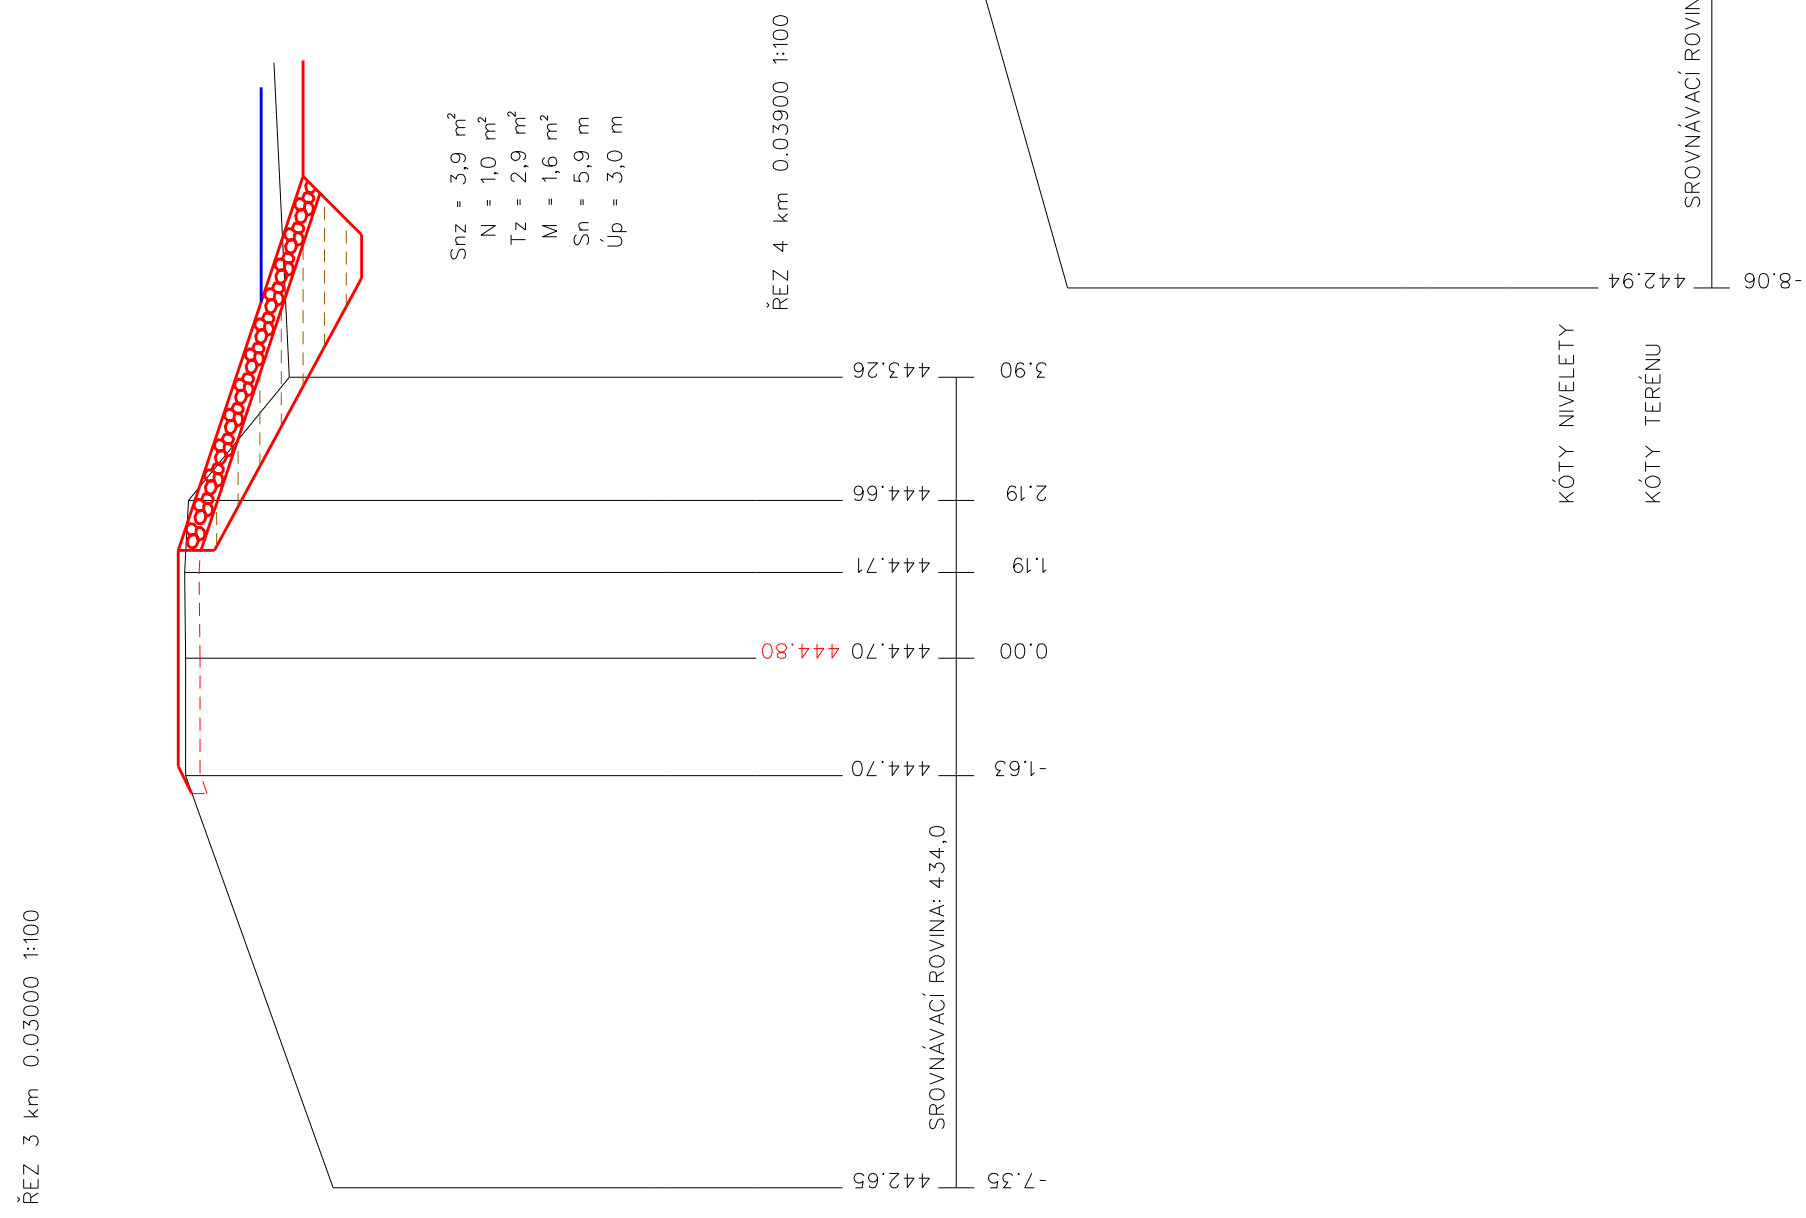


PŘÍČNÉ ŘEZY SPODNÍ HRÁZI
MĚŘÍTKO 1:100

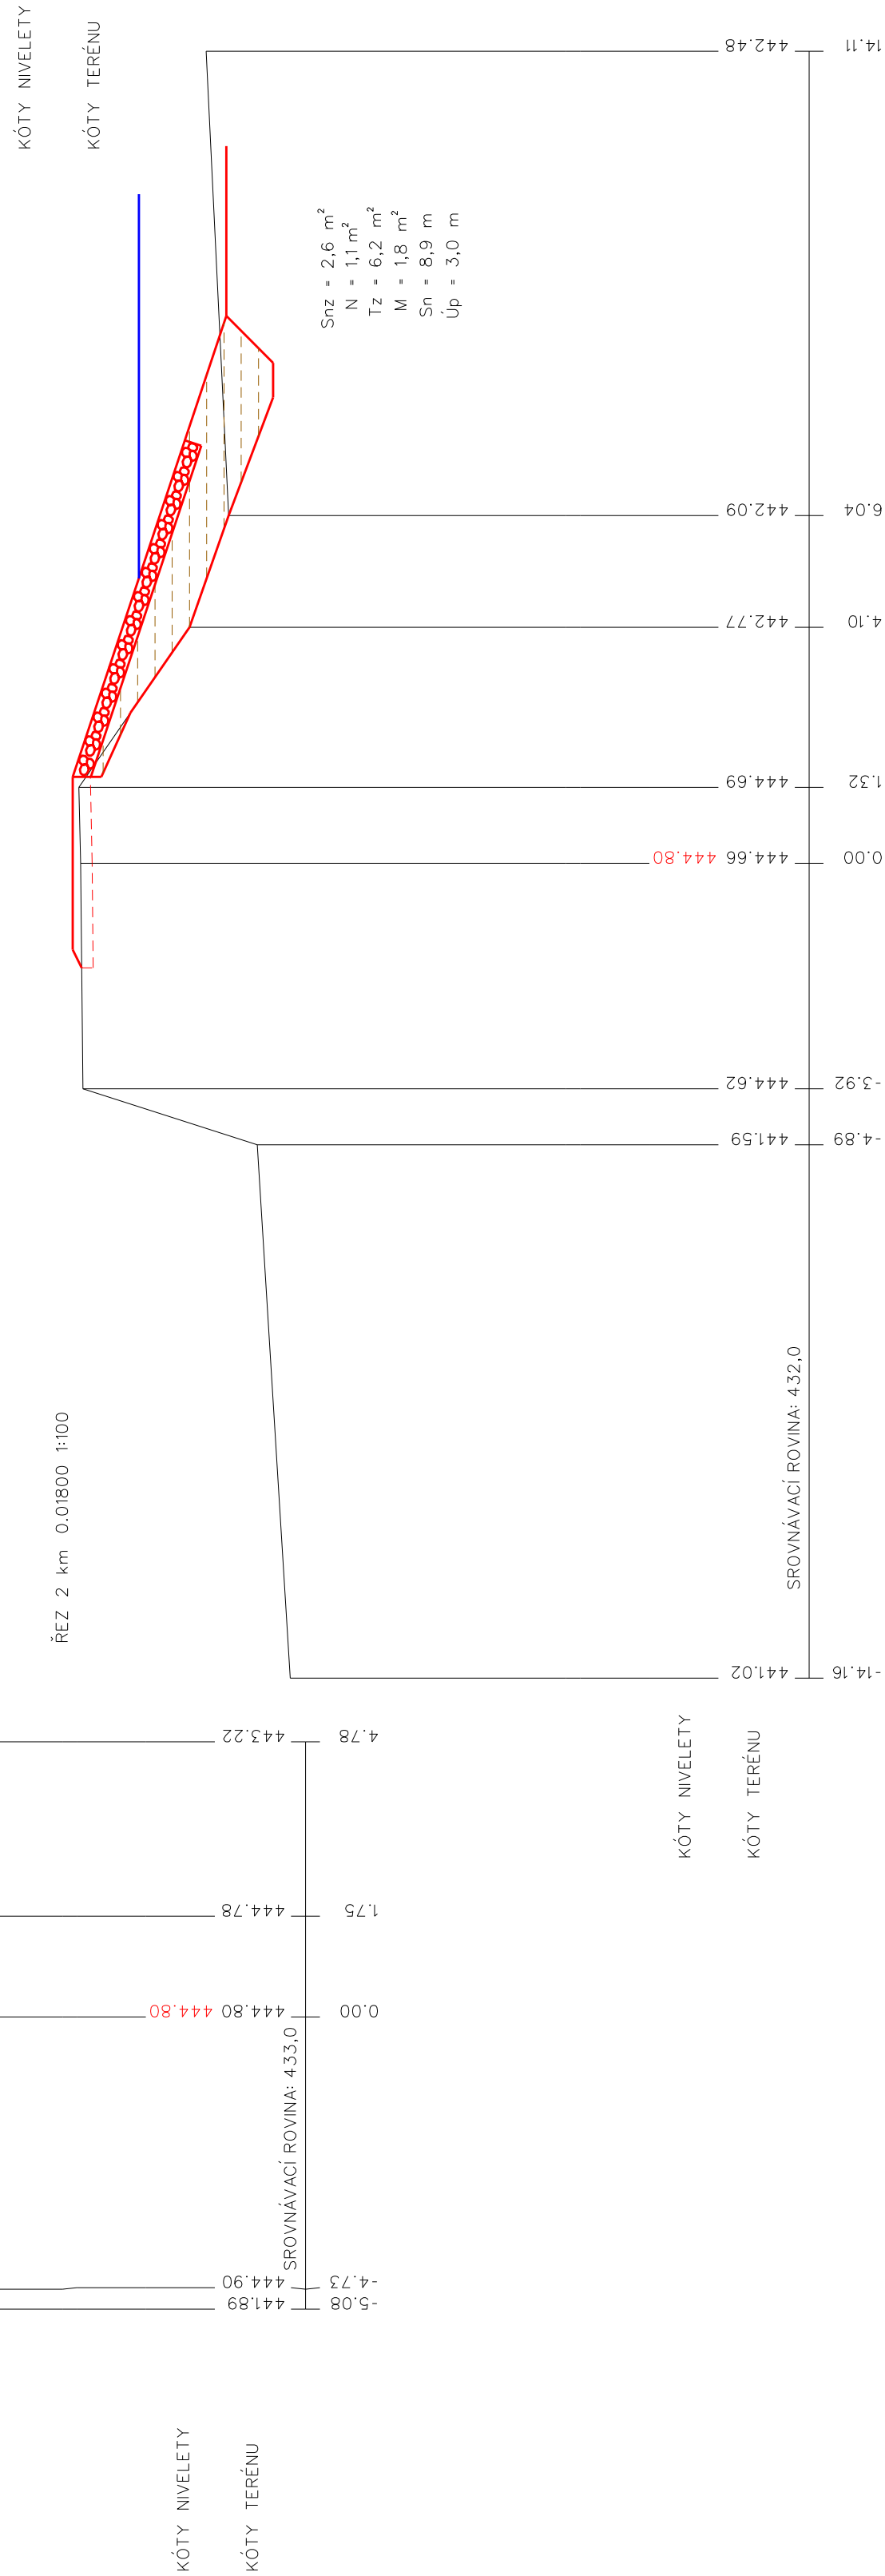

LEGENDA TYPŮ ČAR

— TERÉN
— NIVELETA

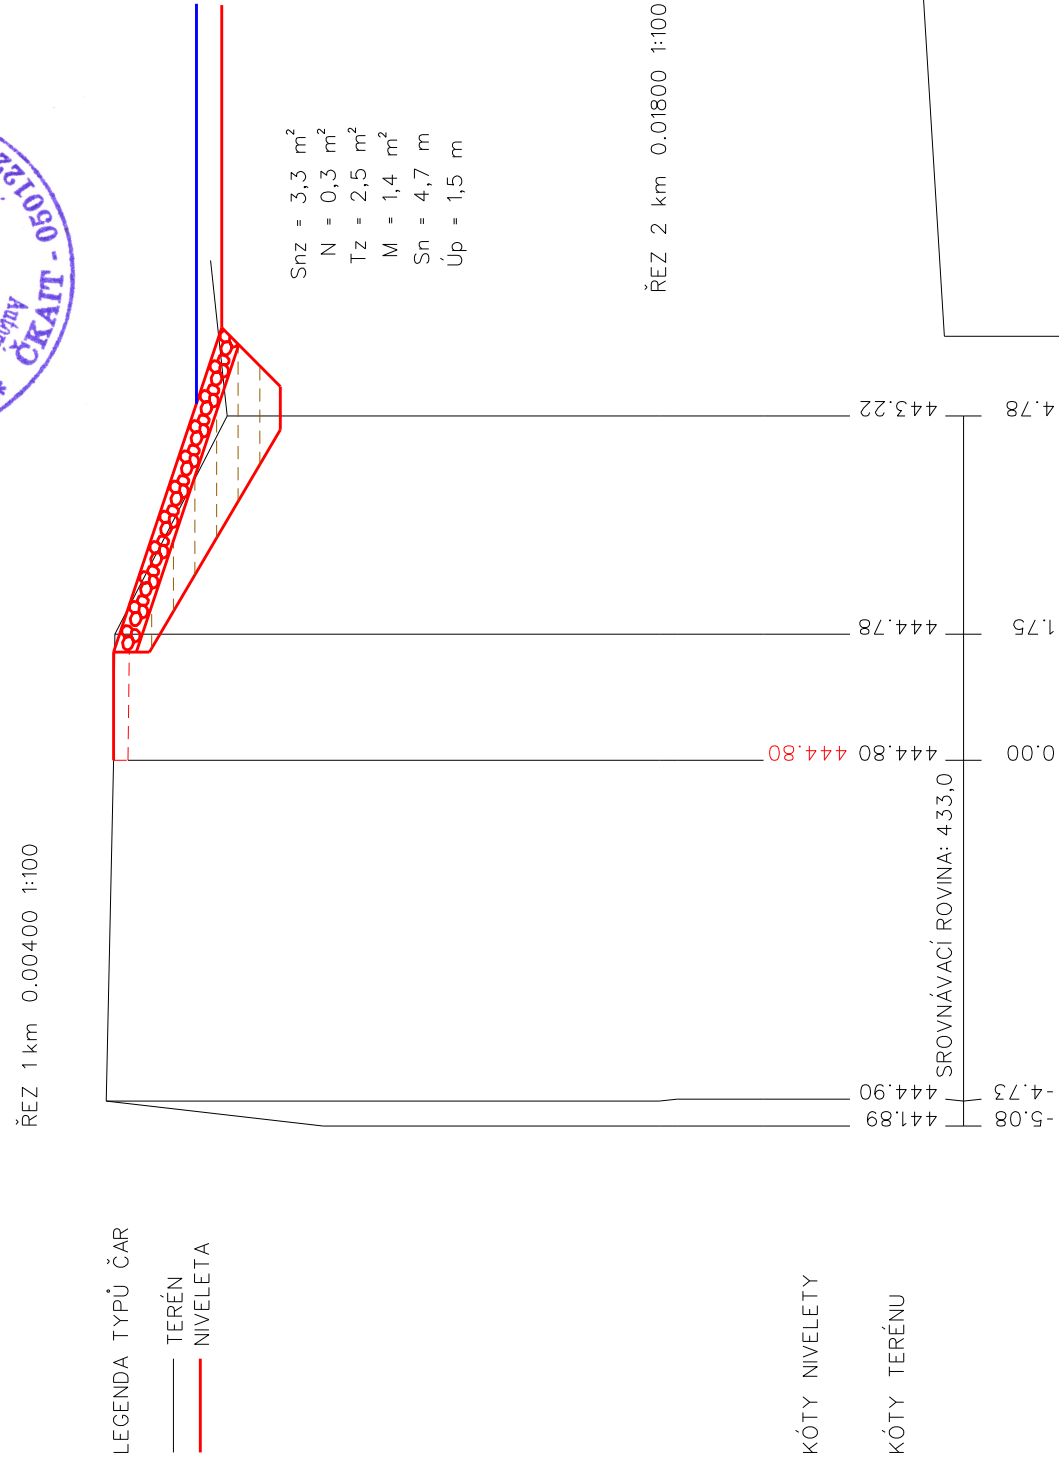

D.2.4.