



1NP
PROVOZNÍ ČÁST

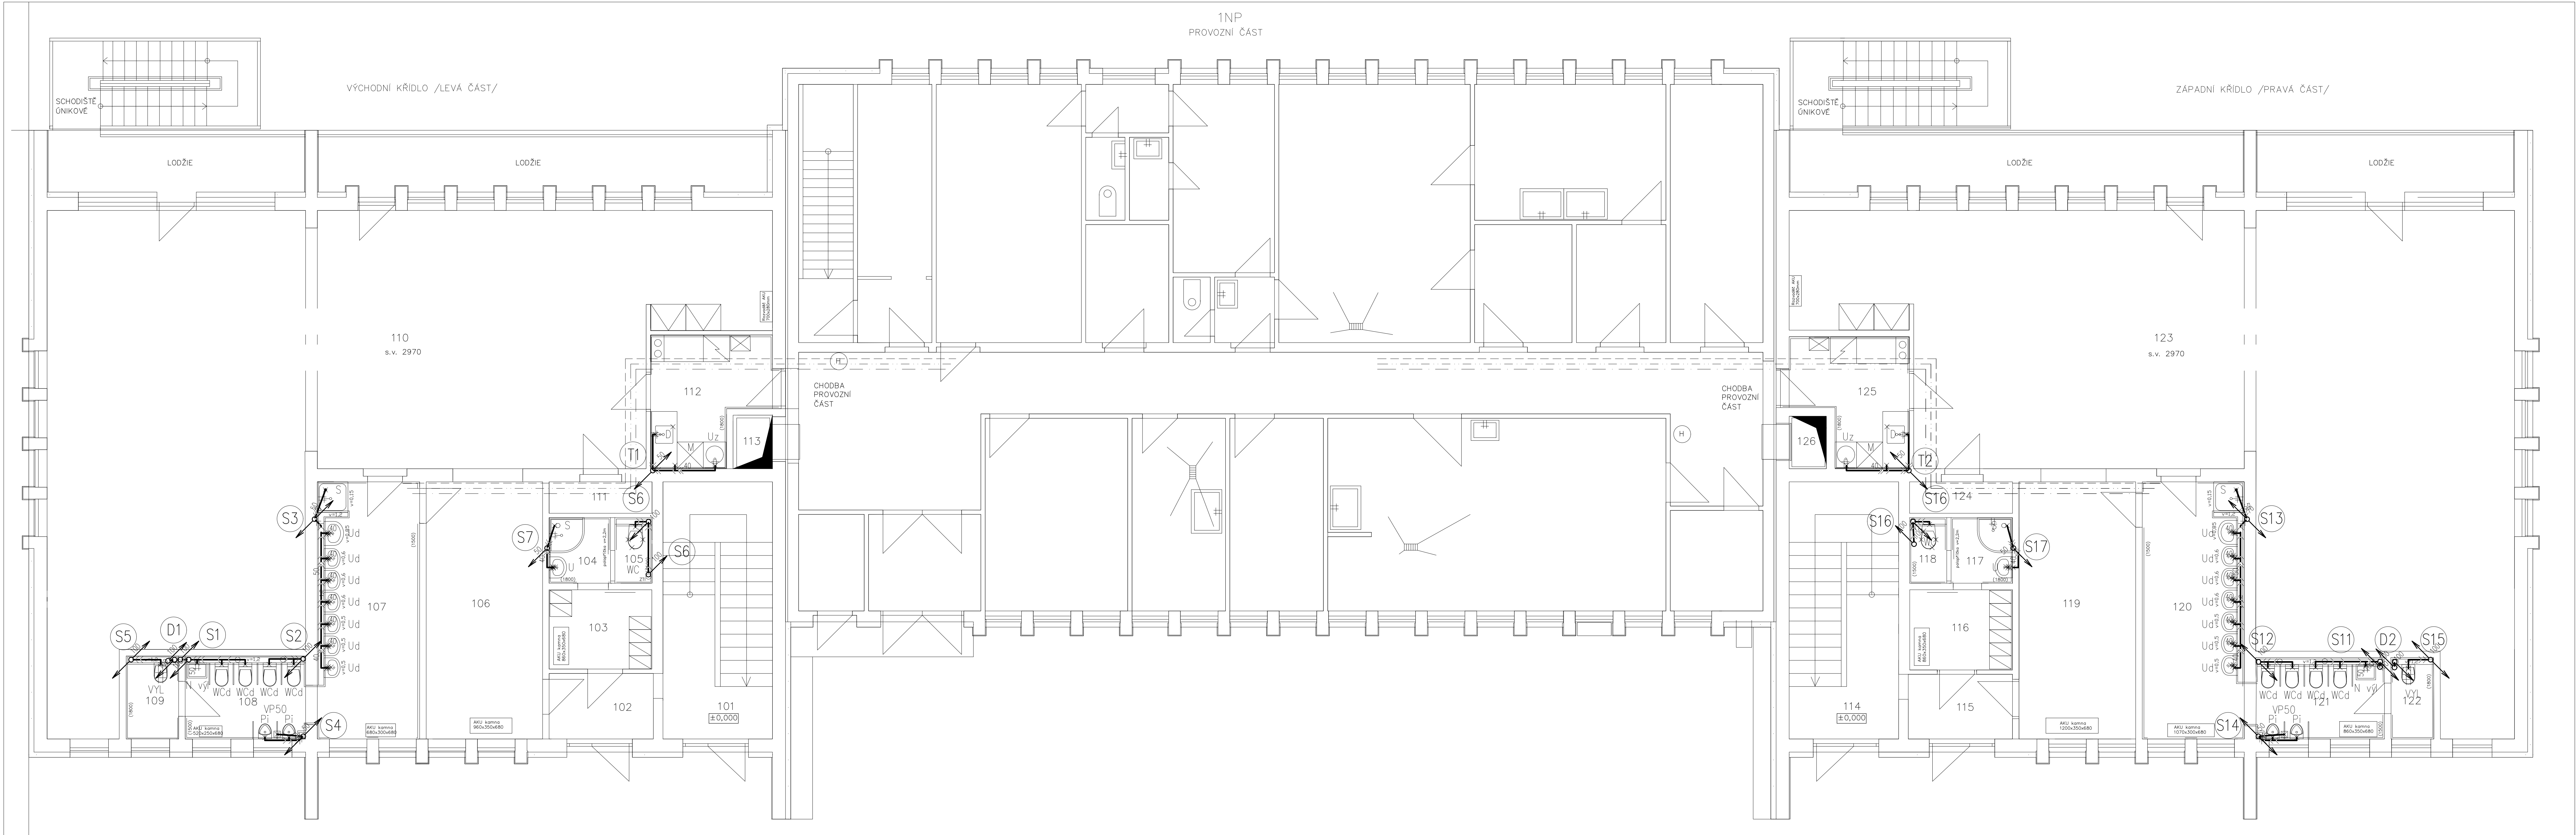

LEGENDA MÍSTNOSTÍ

Tabulka místností 1NP		
Č.	Název místnosti	Plocha (m2)
101	Vstup se schodištěm - slávající	14,74
102	Chodba	4,18
103	Šatna personál	4,38
104	Předsíň, sprcha	2,11
105	WC personál	1,28
106	Šatna dětí	13,63
107	Umývárna dětí	13,68
108	WC dětí	5,53
109	Úklidová komora	2,28
110	Herna, ložnice	117,35
111	Sklad pomůcek	1,69
112	Kuchyňka	7,32
113	Výťah jídelní	1,10
114	Vstup se schodištěm	14,74
115	Chodba	4,15
116	Šatna personál	4,42
117	Předsíň, sprcha	2,11
118	WC personál	1,28
119	Šatna dětí	15,18
120	Umývárna dětí	13,65
121	WC dětí	5,91
122	Úklidová komora	1,82
123	Herna, ložnice	117,34
124	Sklad pomůcek	1,69
125	Kuchyňka	7,01
126	Výťah jídelní	1,02
		378,57 m²

 KIP spol. s r.o. LITOMYŠL INŽENÝRSKÁ A PROJEKTOVÁ ČINNOST TOULOVCOVO NAM. 156, 570 01 LITOMYŠL		VEDOUcí ZAKÁZKY ING. PAVLA TMEJOVÁ ZODP. PROJEKTANT LUBOŠ BARTOŠ		
VYPRACOVAL LUBOŠ BARTOŠ	MÍSTO STAVBY LITOMYŠL, LIDICKÁ 1056	DATUM 04/2019		
STUPĚŇ DOKUMENTACE PRO PROVÁDĚNÍ STAVBY A VÝBĚR ZHOTOVITELE		ZAK. Č. 3241-83	Č. PARE	
INVESTOR MĚSTO LITOMYŠL, UL. BRATŘÍ ŠTĚASTNÝCH 1000, 570 01 LITOMYŠL				
STAVBA ÚPRAVA HYGIENICKÉHO ZÁZEMÍ, III.MŠ (LIDICKÁ)				
VÝKRES PŮDORYS KANALIZACE 1NP		MĚŘITKO 1:50	PROFESE D.1.4.1 ZTI	
		Č. VÝKR. D.1.4.1.3		