
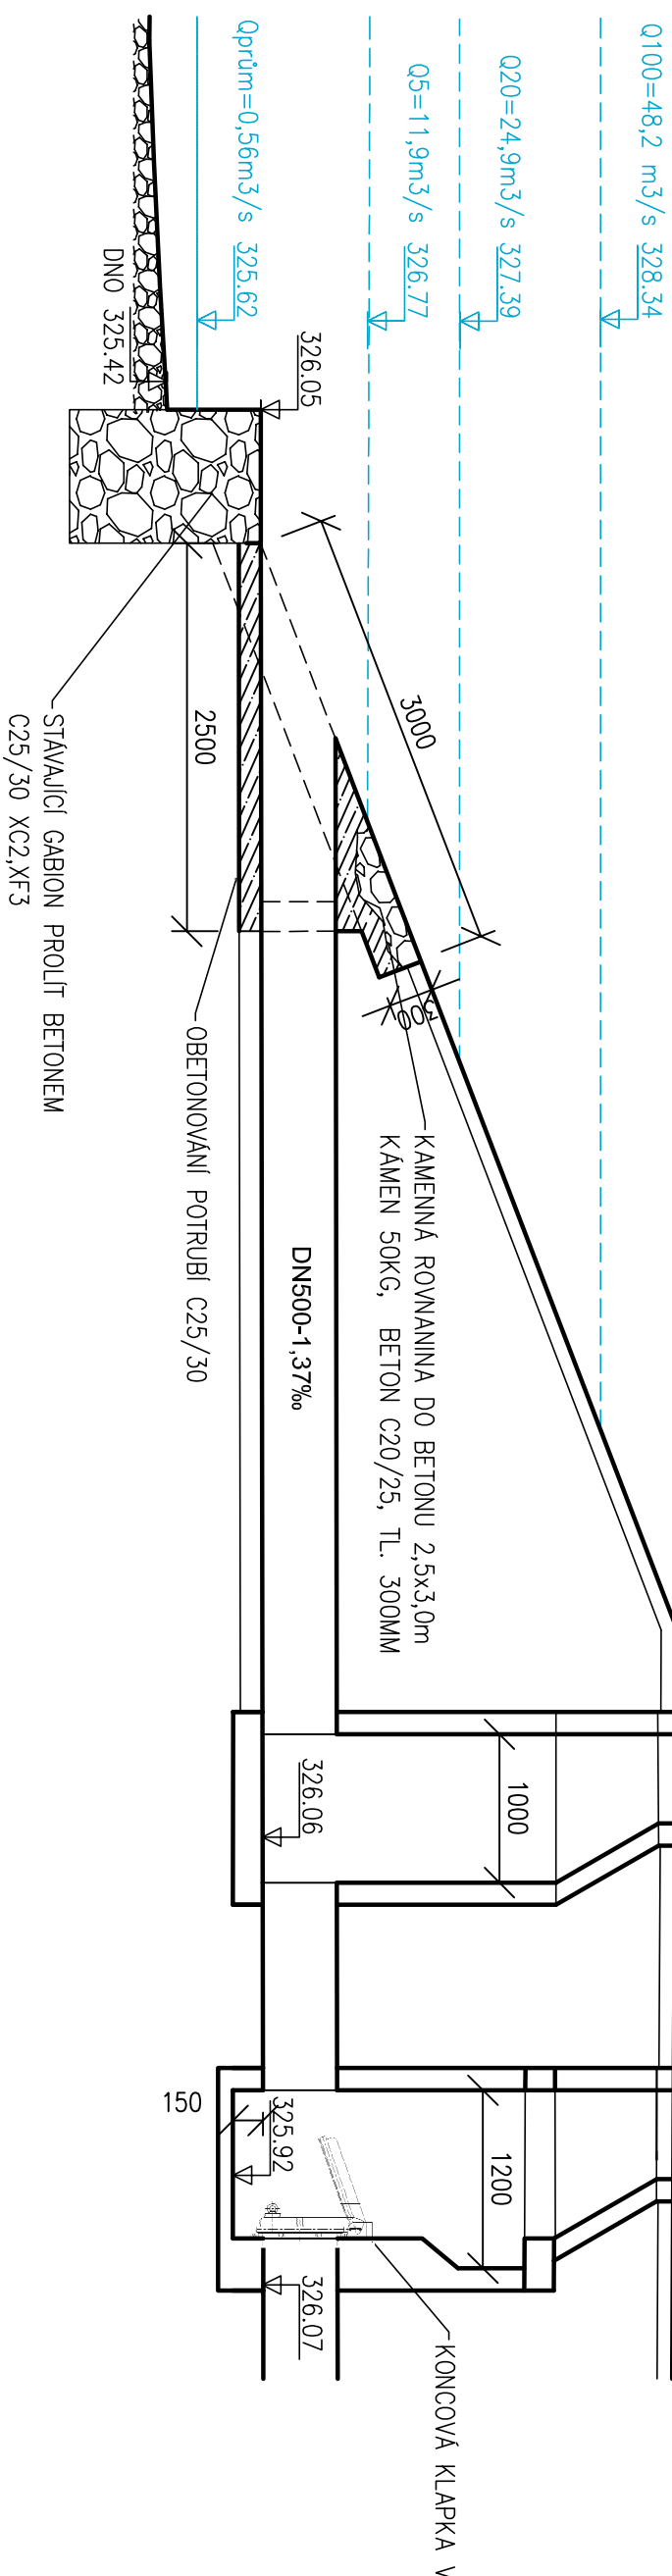


## PODÉLNÝ ŘEZ

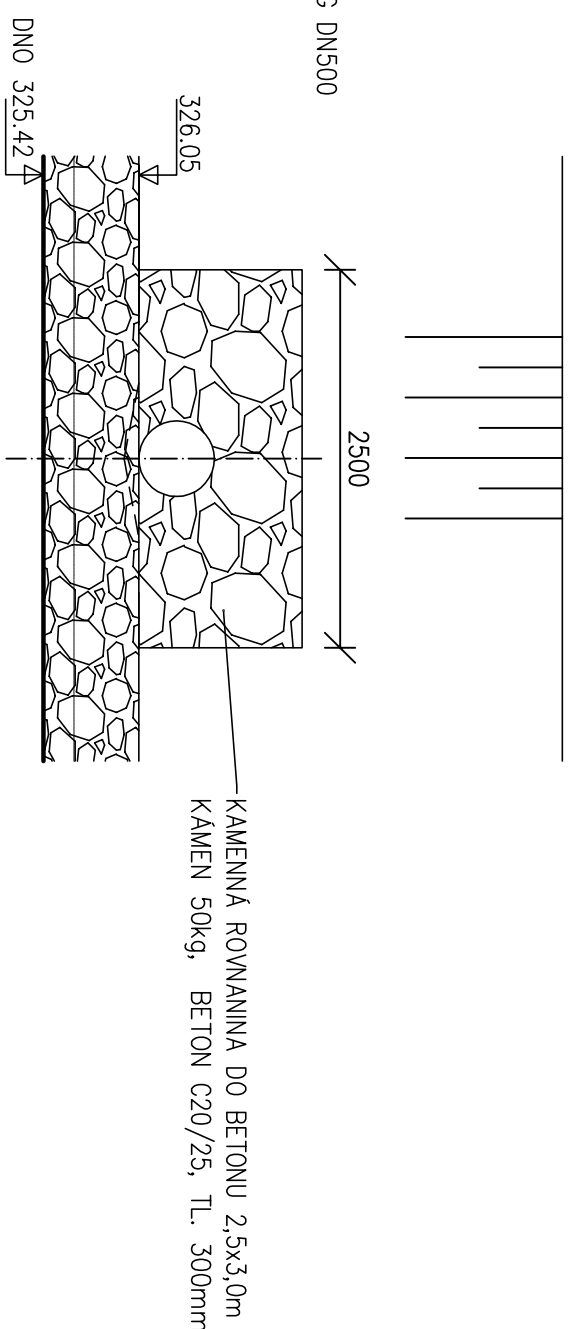

# POHLED

[illegible]