



PŮDORYS KOTELNY

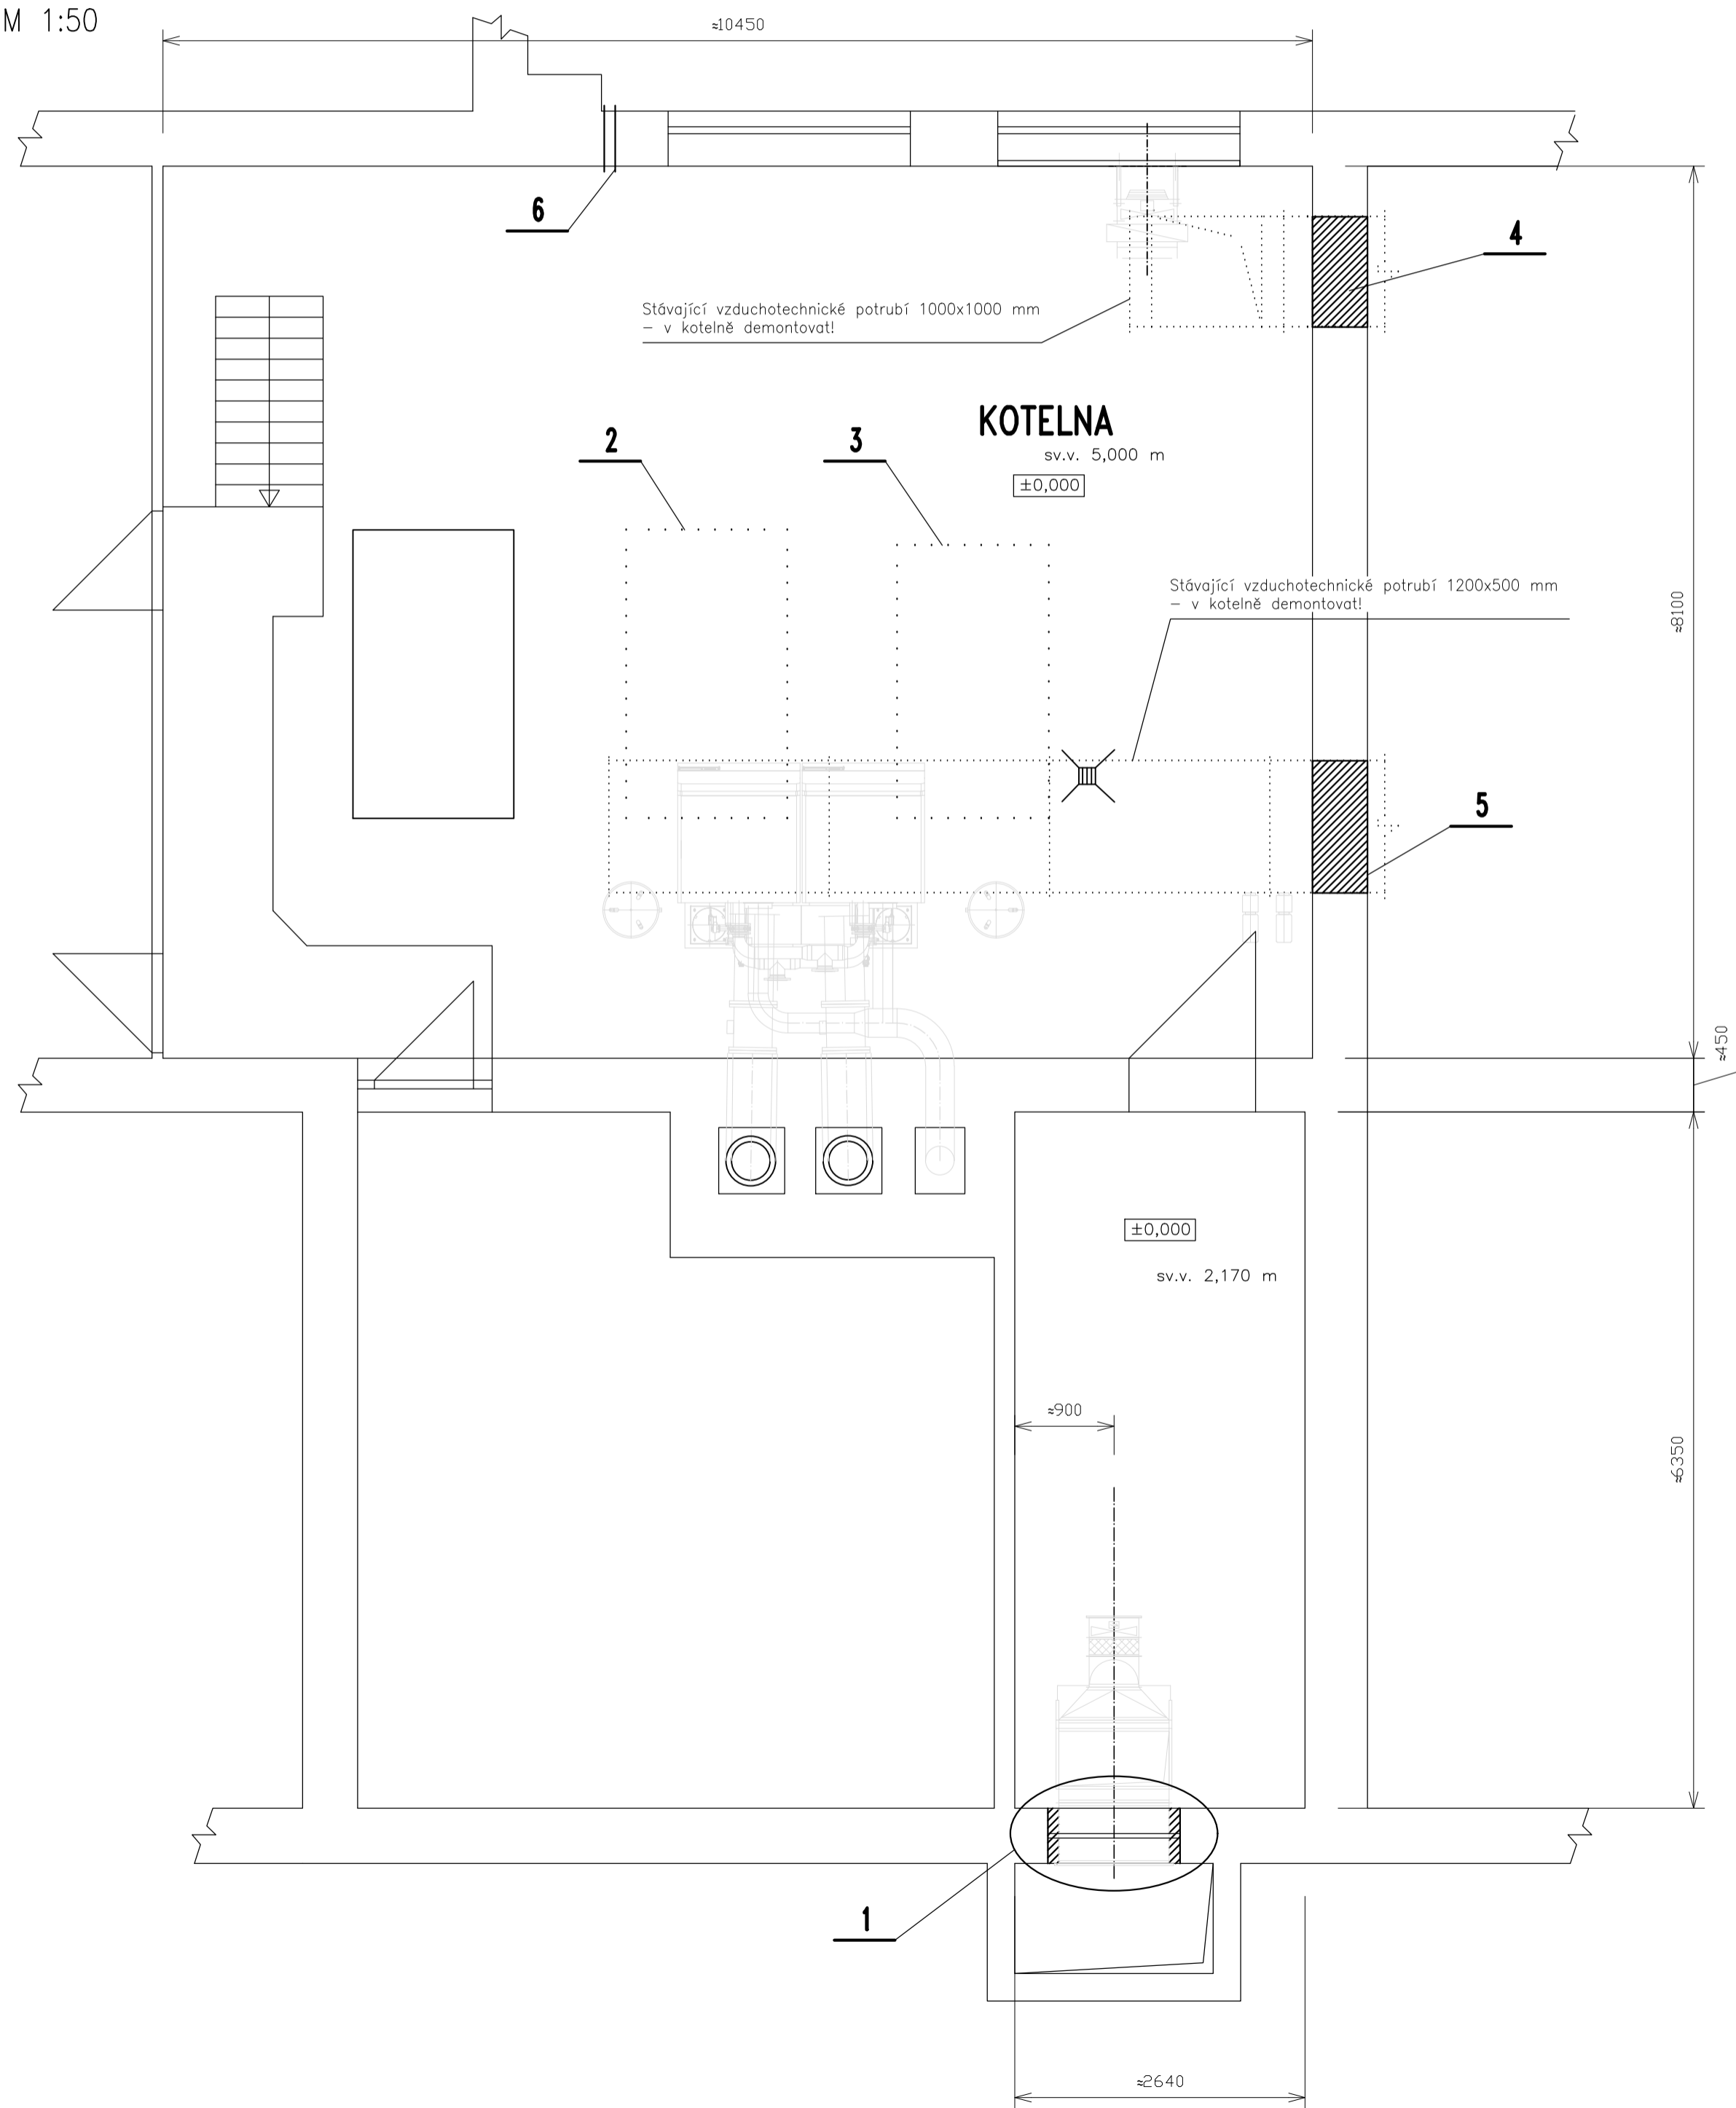

STAVEBNÍ PRÁCE:

- 1) – VYBOURÁNÍ OKNA 1200 x 900 MM, PO OSAZENÍ ZAŘÍZENÍ PRO PŘÍVOD VZDUCHU DO KOTELNY BUDE OTVOR DOZDĚN Z TVÁRNIC YTONG, ZAPRAVEN STĚRKOVOU OMÍTKOU A NAŠTUKOVÁN
- 2) – VYBOURÁNÍ BETONOVÉHO SOKLU O VELIKOSTI 1460 x 2620 x 100 MM CCA 50 MM POD ÚROVEŇ STÁVAJÍCÍ PODLAHY. PO VYBOURÁNÍ BUDE VYSPRAVENA HYDROIZOLACE A PODLAHA BUDE DOBETONOVÁNA DO ÚROVNĚ OKOLNÍ PODLAHY.
- 3) – VYBOURÁNÍ BETONOVÉHO SOKLU O VELIKOSTI 1380 x 2480 x 100 MM CCA 50 MM POD ÚROVEŇ STÁVAJÍCÍ PODLAHY. PO VYBOURÁNÍ BUDE VYSPRAVENA HYDROIZOLACE A PODLAHA BUDE DOBETONOVÁNA DO ÚROVNĚ OKOLNÍ PODLAHY.
- 4) – PO DEMONTÁŽI STÁVAJÍCÍHO VZDUCHOTECHNICKÉHO ZAŘÍZENÍ ZDE VZNIKNE OTVOR 1000 x 1000 MM, KTERÝ BUDE ZAZDĚN Z TVÁRNIC YTONG, ZAPRAVEN STĚRKOVOU OMÍTKOU A NAŠTUKOVÁN
- 5) – PO DEMONTÁŽI STÁVAJÍCÍHO VZDUCHOTECHNICKÉHO ZAŘÍZENÍ ZDE VZNIKNE OTVOR 1200 x 500 MM, KTERÝ BUDE ZAZDĚN Z TVÁRNIC YTONG, ZAPRAVEN STĚRKOVOU OMÍTKOU A NAŠTUKOVÁN
- 6) – OSAZENÍ 2 KS OCELOVÉ CHRÁNIČKY Ø 57/2,9 MM PRO PRŮCHOD PLYNOVÉHO POTRUBÍ. PROSTUPY PRO CHRÁNIČKY BUDOU PROVEDENY JÁDROVÝM VRTÁNÍM (PŘESNÉ UMÍSTĚNÍ – viz. ČÁST PLYN)

DOKUMENTACE PRO VÝBĚR ZHOTOVITELE STAVBY
– pro provádění stavby nutno dokumentaci upravit dle použitého zařízení!

ZMĚNA Č. :		VYPRACOVAL :		SCHVÁLIL :		DATUM :	
						PODPIS :	
GENERALNÍ PROJEKTANT: EVČ s.r.o. Arnošta z Pardubic 676, 530 02 Pardubice www.evc.cz evc@evc.cz Tel.: 466 053 511 IČ. 13582275 DIČ: CZ13582275						 ČLEN ČEZ ESCO	
HLAVNÍ INŽENÝR PROJEKTU : JIŘÍ BARTOŇ							
PROFESE : STAVEBNÍ							
ZODPOVĚDNÝ PROJEKTANT :		VYPRACOVAL :		TECHNICKÁ KONTROLA :			
ING. PAVEL KVAČEK		MATĚJ FRIC		ING. PAVEL KVAČEK			
INVESTOR : MĚSTO LITOMÝŠL, BRÍ ŠTÁSTNÝCH 1000, LITOMÝŠL						ČÍSLO ZAKÁZKY	18P101
NÁZEV AKCE : ZMĚNA ZAŘÍZENÍ ZDROJE TEPLA DUKELSKÁ Č.P. 969 – LITOMÝŠL						FORMÁT A4	6x A4
						STUPEŇ PD	DVZ
						DATUM	08/2018
ČÁST : STAVEBNÍ						MĚŘÍTKO	1:50
NÁZEV VÝKRESU : 18P101_DVZ_STAV_02_pudorys.dwg PŮDORYS KOTELNY						ČÍSLO VÝKRESU : 02	PARÉ Č.: