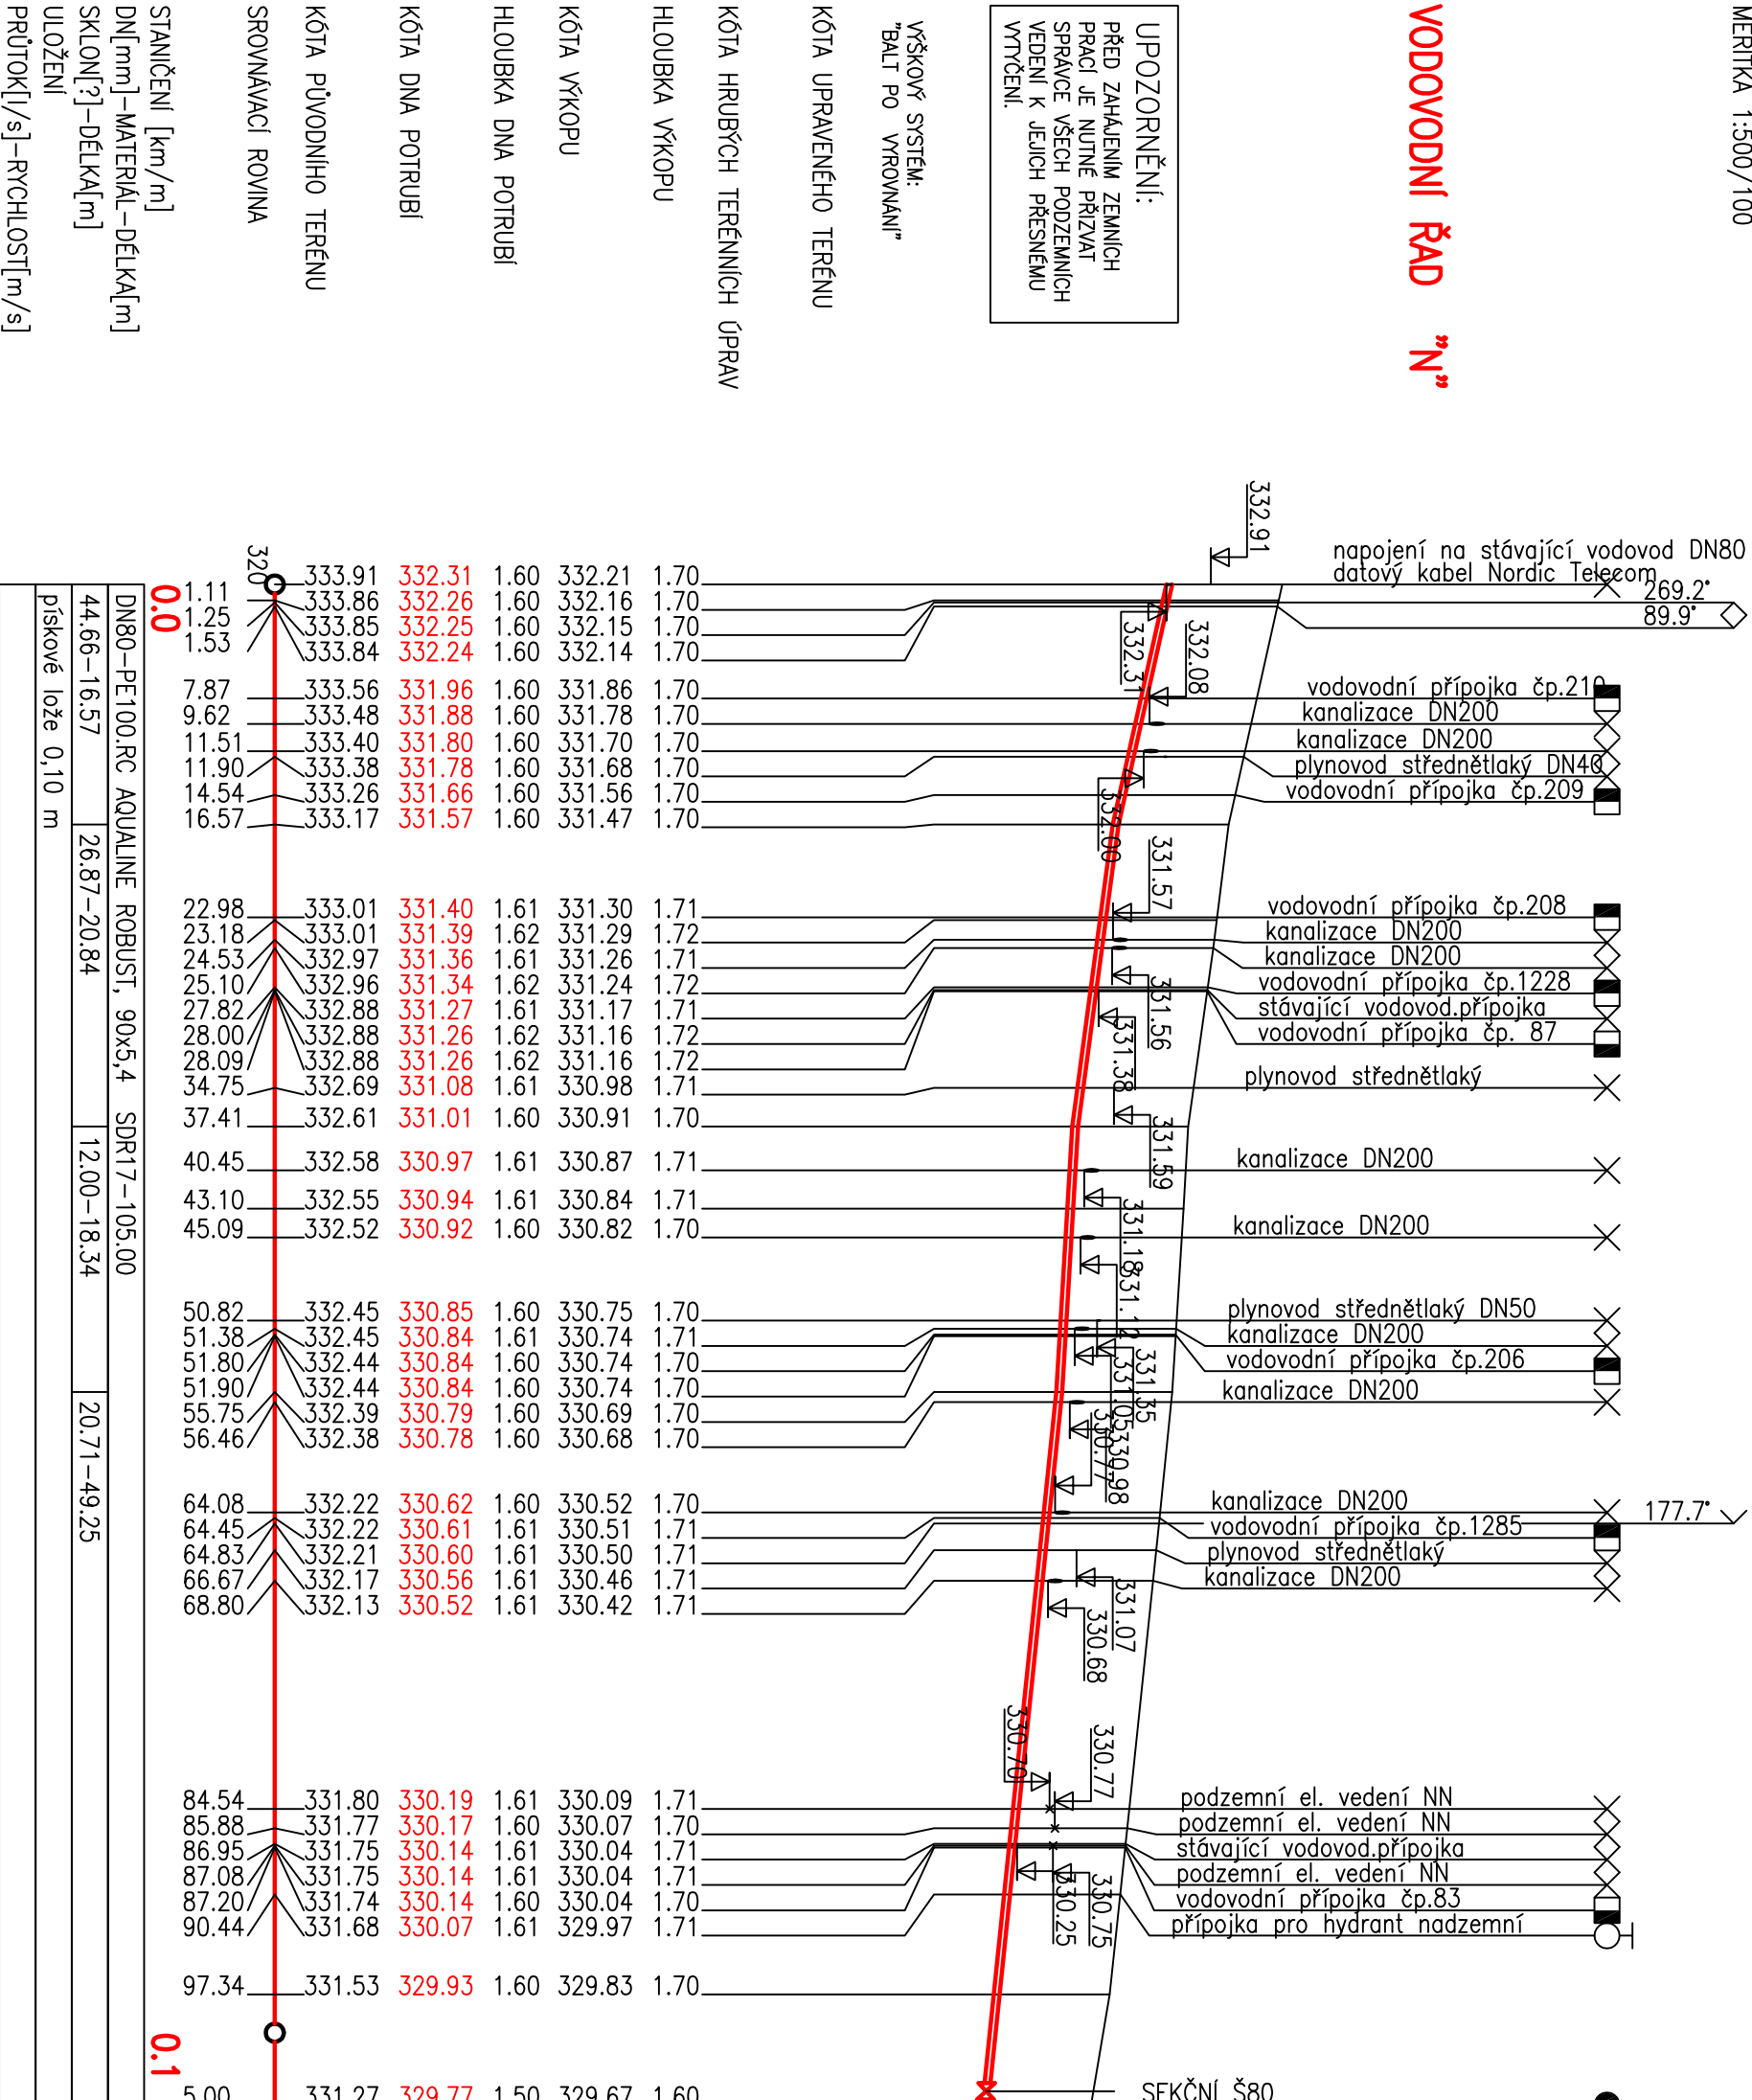
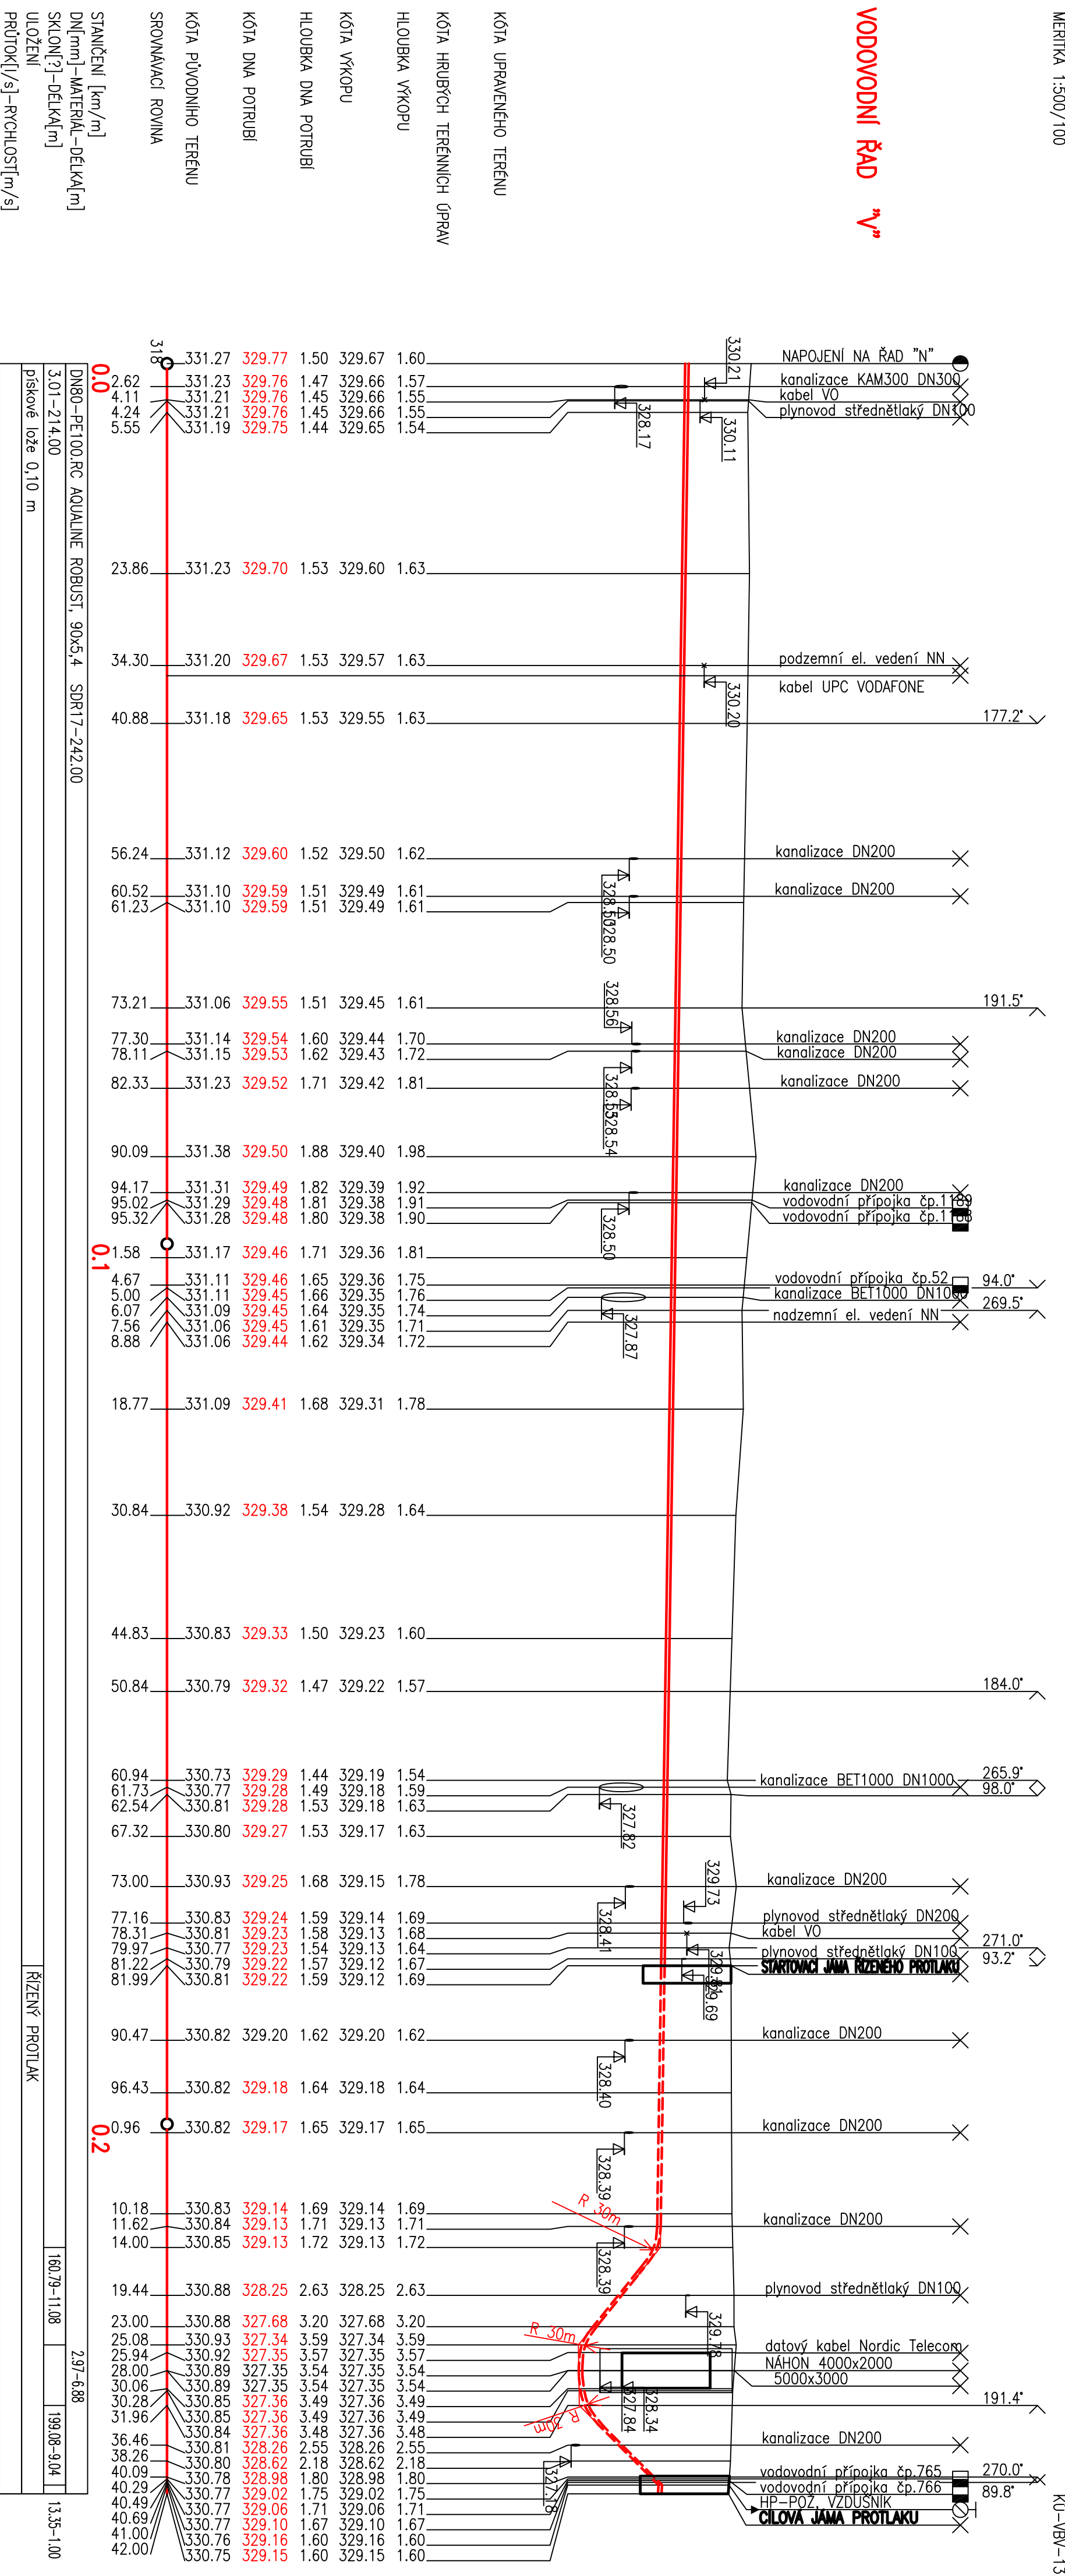



KATASIFRY		Druh POUČHU		OZNAČENÍ VÝCHOVY BODU		OZNAČENÍ VÝCHOVY BODU	
Litořiš		kostř		ostř		ostř	
1.25	0.28	0.64	1.64	0.27	23.71	0.10	12.55
20.00	cp.210	cp.209	cp.208	cp.206	cp.205	cp.204	cp.203
VB-5	VB-5	VB-5	VB-5	VB-5	VB-5	VB-5	VB-5
80	DN80	80	DN80	80	DN80	80	DN80

[illegible]

	REVIZE	DATUM
PAPIS OBSAHU REVIZE		
Zápor, projektant <i>Ing. Pavla Frančíšek</i>	Výpracoval <i>Ing. Kopecký Josef</i>	Kontrola <i>Ing. Pavla Frančíšek</i>
Investor Město Litomyšl, Brř Štátní park 1000, Litomyšl 570 20 Ošet. Litomyšl <i>Koší Pradělský</i>	<i>Lipický</i>	
 <p>PC PROJECT projektanti kancelář 570 01, Litomyšl - Suchá Lhota 22 tel. +421 535 017. prace@wocvz.cz</p>		
OPRAVA VODOVODU UL. NERUDOVA A PROPOJENÍ DO UL. VODNÍ VALY		
Číslo zakázky Druh projektu Datum Famdit A4 Měřitko 1:500/100	27102020 DNR-APS 03./2021 EKA4 Číslo příloh D.2	
ODĚLNÝ PROFIL ŘÁDU "N" A "V"		