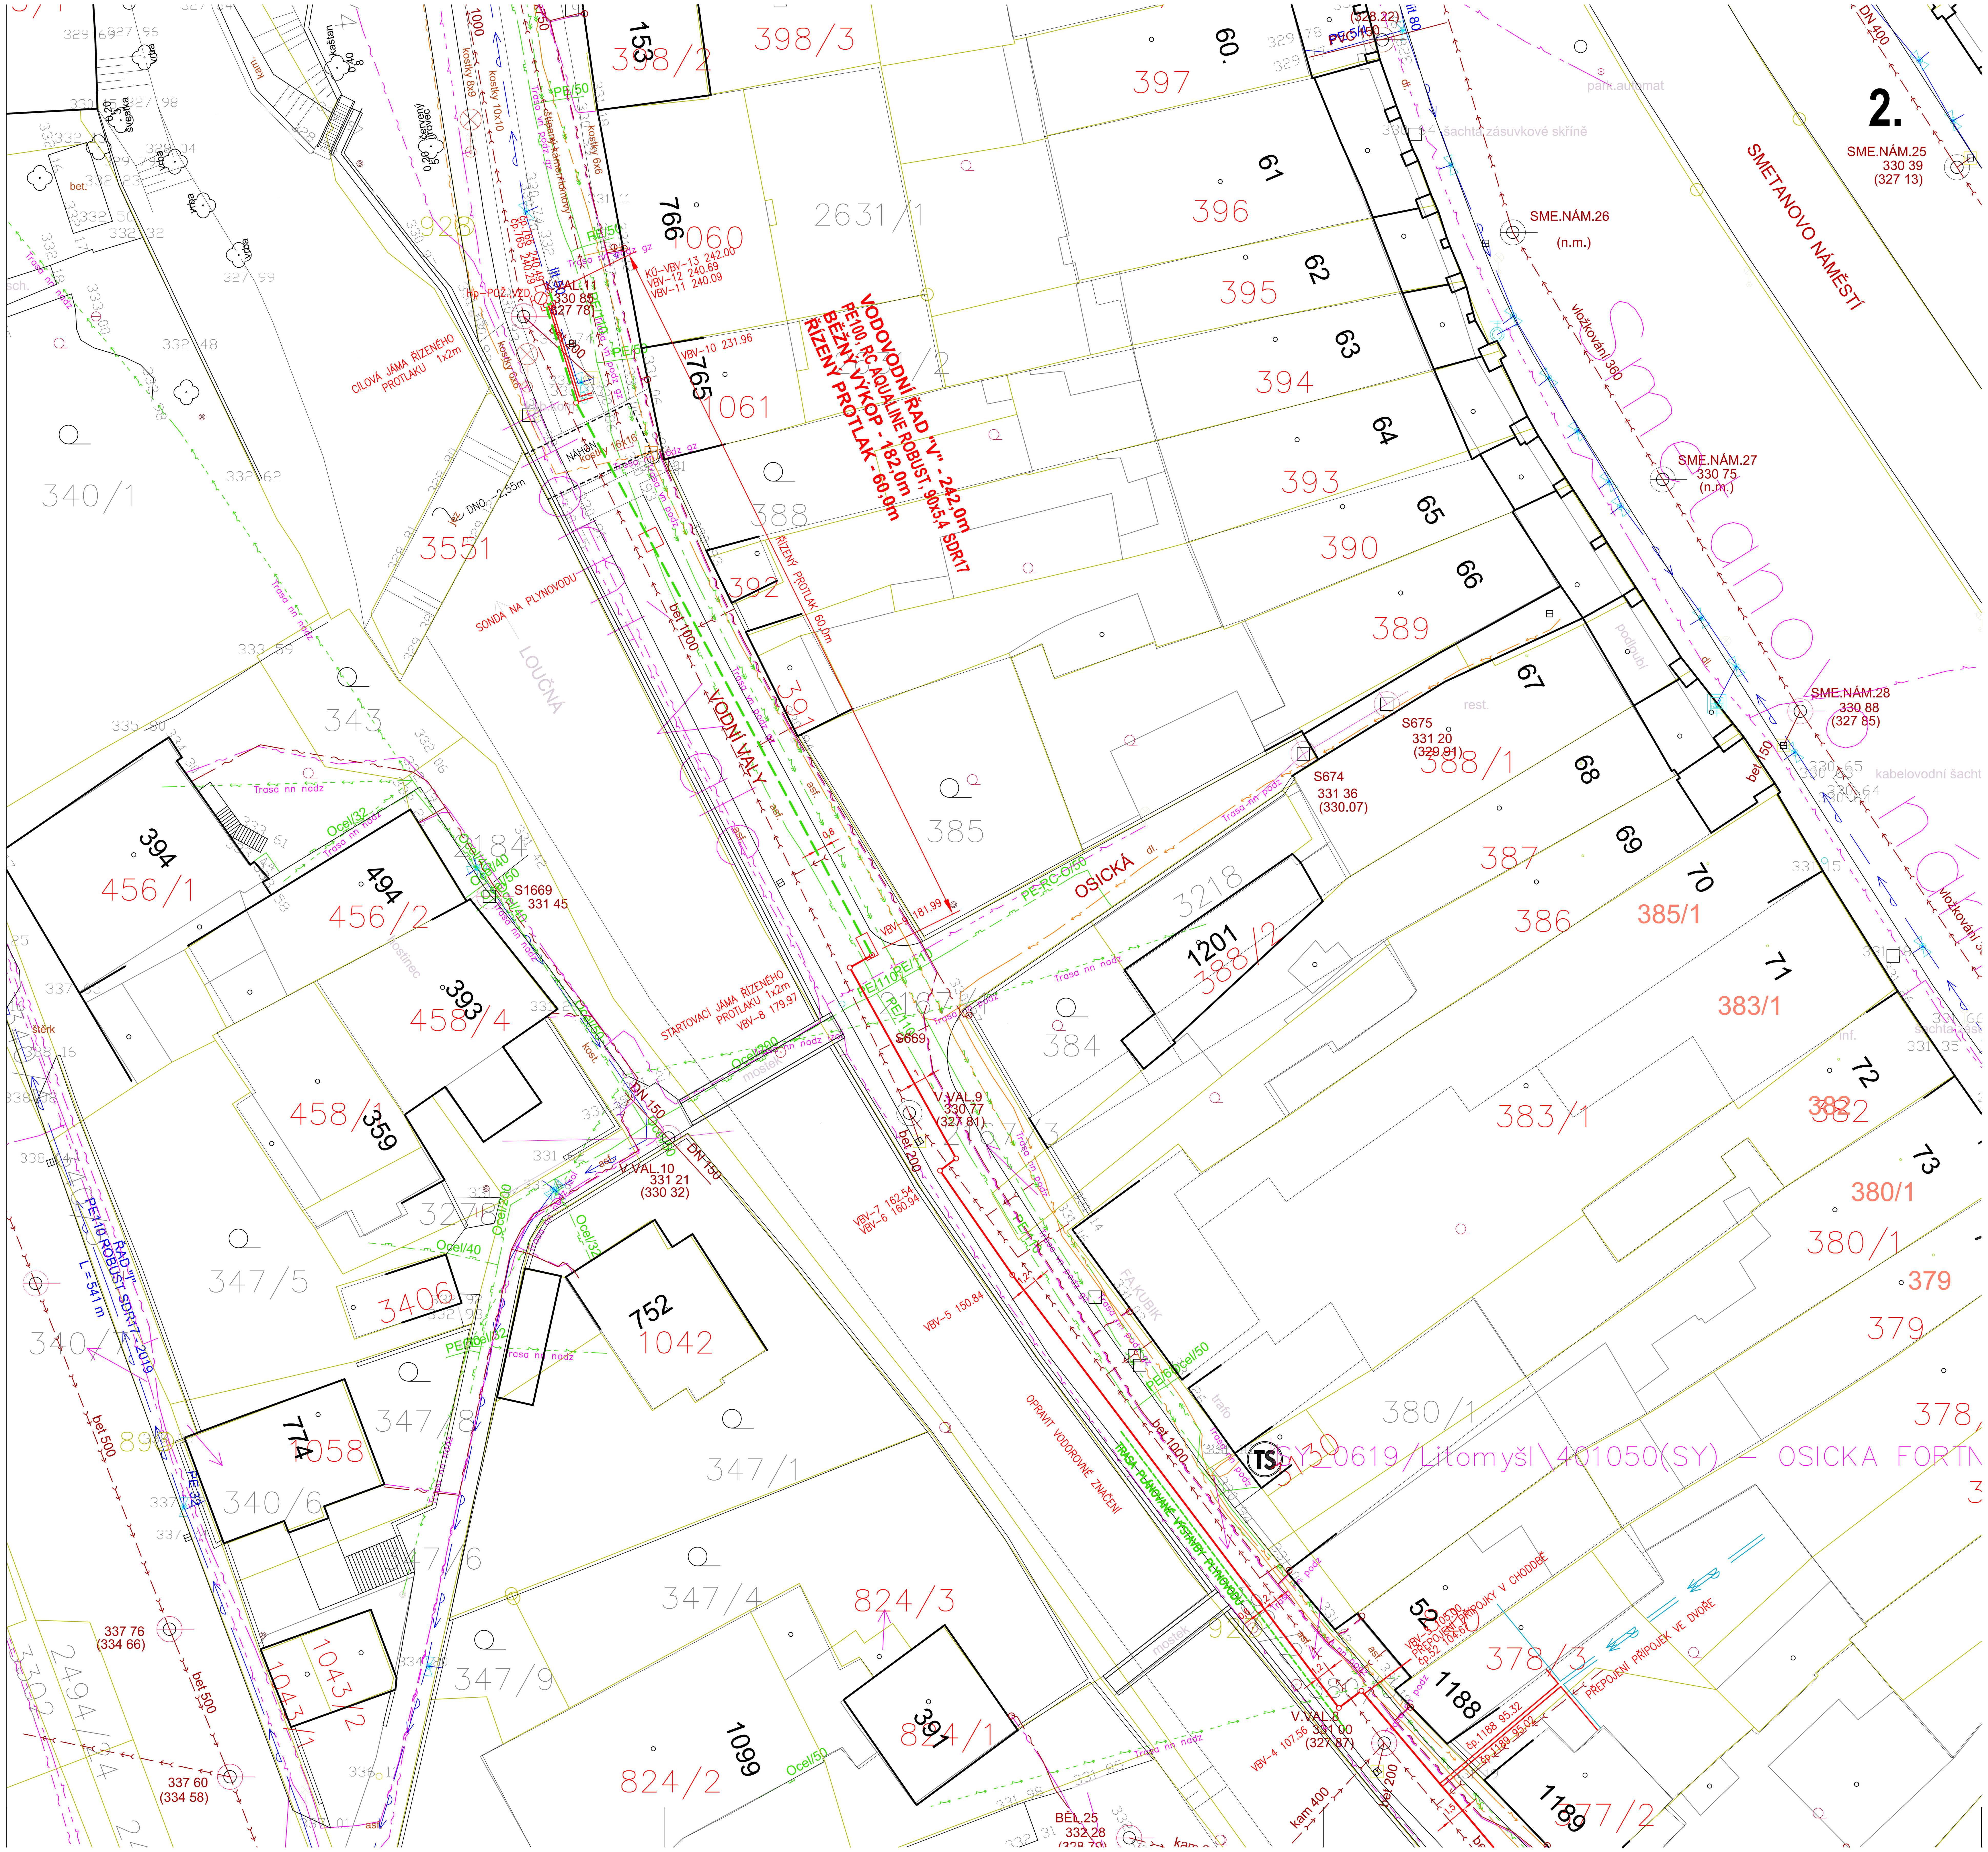

LEGENDA:

LEGENDA PROJEKTOVANÝCH VEDENÍ:

- PROJEKTOVANÝ VODOVOD
- VODOVODNÍ PŘÍPOJKA
- PROJEKTOVANÝ VODOVOD BEZVÝKOP –ŘÍZENÝ PROTLAK

LEGENDA STÁVAJÍCÍCH PODZEMNÍCH VEDENÍ:

- NTL PLYNOVOD
- TRASA PLÁNOVANÉ VÝSTAVBY PLYNOVODU
- METALICKÝ KABEL CETIN
- OPTICKÝ KABEL CETIN
- NADZEMNÍ VEDENÍ NN ČEZ
- PODZEMNÍ VEDENÍ NN ČEZ
- PODZEMNÍ VEDENÍ VN ČEZ
- VODOVOD
- JEDNOTNÁ KANALIZACE, ZATRUBNĚNÝ POTOK
- KABEL VEŘEJNÉHO OSVĚTLENÍ
- VEDENÍ UPC, VODAFONE
- VEDENÍ NORDIC TELECOM

KLAD LISTŮ

DÍL 2
DÍL 1

M 1:250

UPOZORNĚNÍ:
PŘED ZAHÁJENÍM ZEMNÍCH PRACÍ JE NUTNÉ NECHAT VYTYČIT VŠECHNA PODZEMNÍ VEDENÍ OD JEJICH SPRÁVCŮ A PŘEDAT PROTOKOL INVESTOROVI STAVBY.

VÝŠKOVÝ SYSTÉM: "BALT PO VYROVNÁNÍ"

REVIZE	POPIS OBSAHU REVIZE	DATUM

Zodpov. projektant	Vypracoval	Kontrola	PC PROJEKT projekční kancelář 570 01 Litomyšl - Suchá Lhota 22 tel.: 461 635 017, pravec @ wo.cz
Ing.Pravec František	Ing.Kopecký Josef	Ing.Pravec František	
Obec: Litomyšl	Kraj: Pardubický		
Investor: Město Litomyšl, Bří Šťastných 1000, Litomyšl 570 20			

OPRAVA VODOVODU UL. NERUDOVA A PROPOJENÍ DO UL. VODNÍ VALY

KOORDINAČNÍ SITUAČNÍ VÝKRES M 1:250 DÍL 2

Číslo zakázky	27102020
Druh projektu	DUR+DSP
Datum	03/2021
Formát A4	8xA4
Měřítko	Číslo přílohy
1:250	C.3.2