

KRAJ:
KATASTRÁLNÍ ÚZEMÍ:
DRUH POVRCHU ÚZEMÍ:

PARDUBICKÝ KRAJ		
LÁNY U LITOMÝŠLE [685682]		
ASFALTOVÝ BETON	ŠTĚRK	TRAVNATÁ PLOCHA

SKLONOVÉ POMĚRY:
ZMĚNA PŘÍČNÉHO
SKLONU:


KÓTY NIVELETY

KÓTY TERÉNU

STANIČENÍ

VZDÁLENOST PŘ. ŘEZŮ:

SMĚROVÉ POMĚRY:

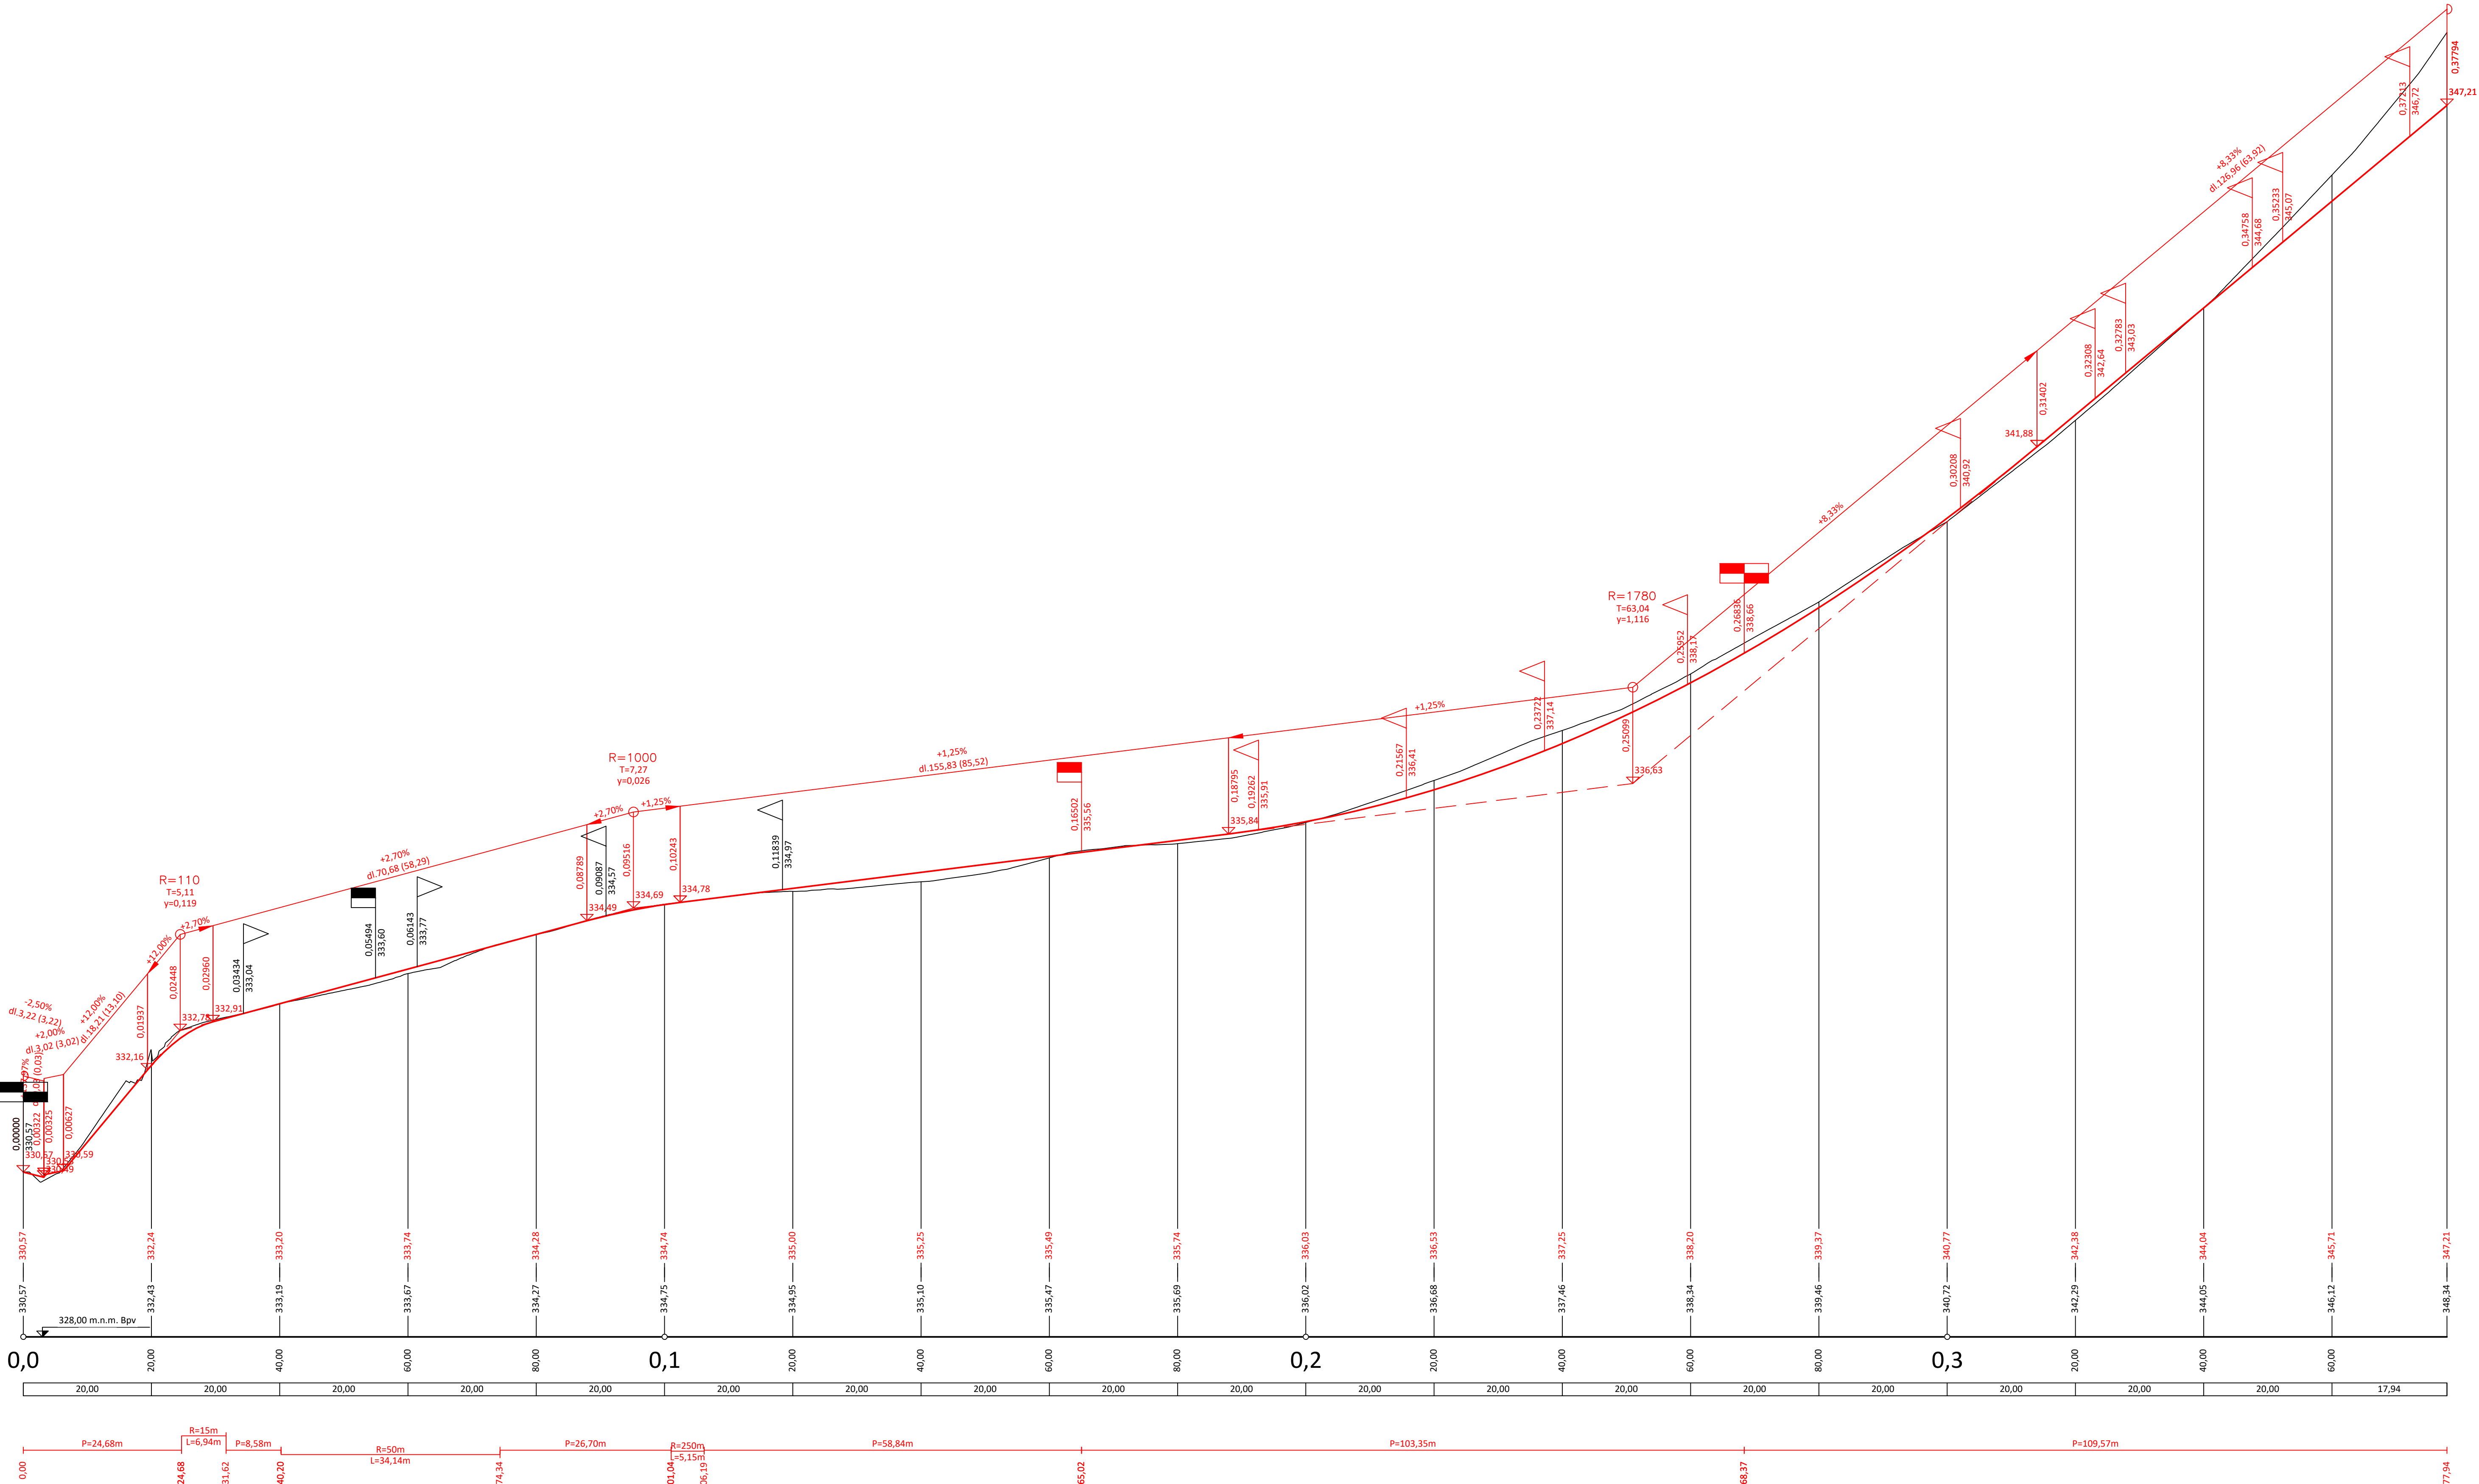

KIP KIP spol. s r.o. LITOMÝŠL INŽENÝRSKÁ A PROJEKTOVÁ ČINNOST TOULOVCOVO NAM. 156, 570 01 LITOMÝŠL		VEDOUcí ZAKÁZKY Ing. Pavla Vacková
VYPRACOVAL Ing. Michal Sřeřtřik		ZODP. PROJEKTANT Ing. Michal Sřeřtřik
STUPEŇ Dokumentace pro provádění stavby		DATA 10/2020 ZAK. Č. 3108-84
INVESTOR Město Litomyšl, Bř. Štátných 1000, 57001 Litomyšl		Č. PŘE C. PŘE
STAVBA Zainvestování území pro RD v lokalitě Babka Litomyšl		
VÝKRES Podrobný podélný profil větev A		MĚRÍTKO 1:500/50
PROFES SO 101		Č. VÝK D.1.3.1