



2NP
STŘECHA

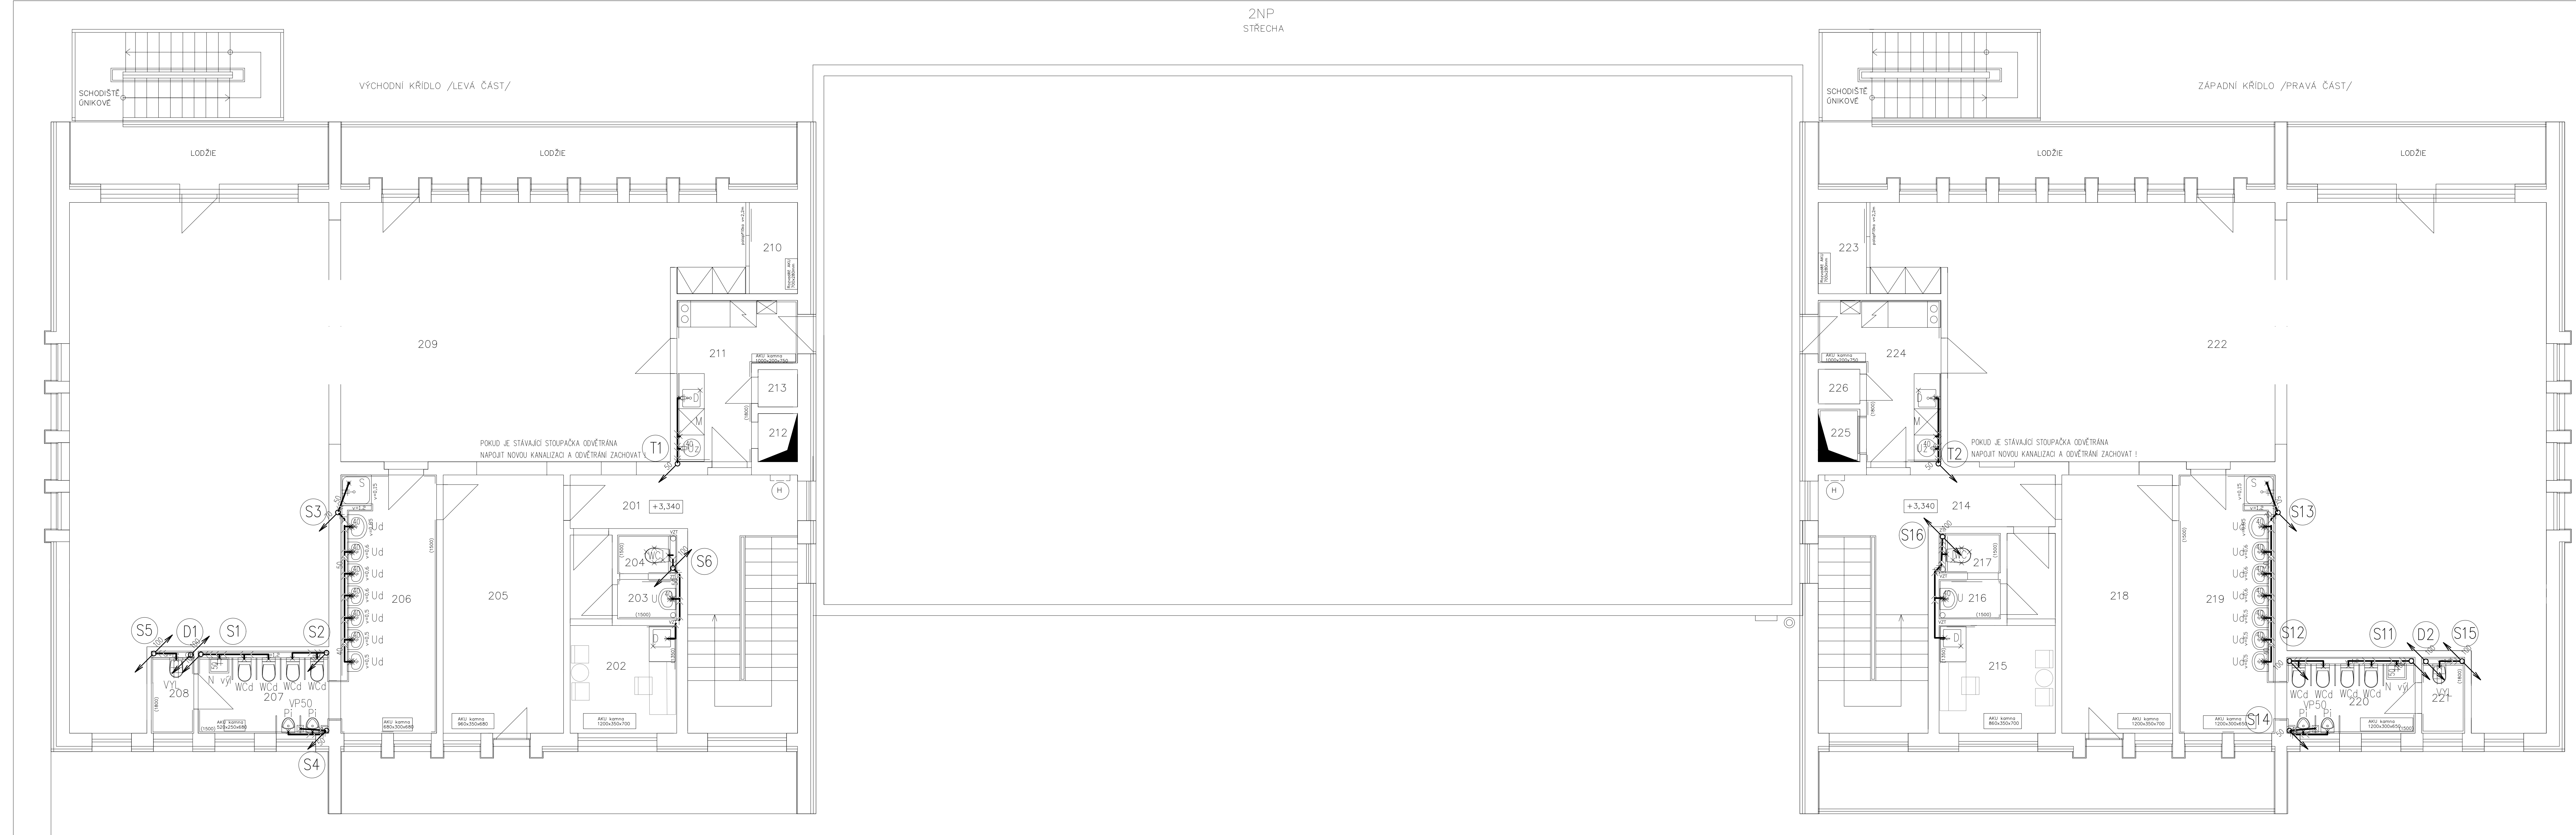

LEGENDA MÍSTNOSTÍ

Č	Tabulka místností 2NP	Plocha (m ²)
201	Chodba se schodištěm	18,30
202	Pracovna	7,92
203	Předstírní personál	1,23
204	WC personál	1,19
205	Šatna dětí	16,33
206	Umývárna dětí	12,79
207	WC dětí	5,82
208	Úkl. komora	1,81
209	Herna, Ložnice	112,60
210	Školní pomůcek	2,29
211	Kuchyňka	7,94
212	Jídelní vřtáh	0,77
213	Strojovna	0,99
214	Chodba se schodištěm	18,25
215	Pracovna	8,38
216	Předstírní	1,30
217	WC personál	1,21
218	Šatna dětí	15,18
219	Umývárna dětí	12,80
220	WC dětí	5,39
221	Úkl. komora	1,72
222	Herna, ložnice	113,05
223	Školní pomůcek	2,29
224	Kuchyňka	7,97
225	Jídelní vřtáh	0,75
226	Strojovna	1,14
		377,06 m²

	KIP spol. s r.o. LITOMYŠL INŽENÝRSKÁ A PROJEKTOVÁ ČINNOST TROUSKOVCOVA NÁM. 156, 570 01 LITOMYŠL		VEDOUCÍ ZAKÁŽKY ING. PAVLA TMEJOVÁ
	VÝPRACOVAN LUBOŠ BARTOŠ	MÍSTO STAVBY LITOMYŠL, LIDICKÁ 1056	ZODP. PROJEKTANT LUBOŠ BARTOŠ
STUPEN DOKUMENTACE PRO PROVÁDĚNÍ STAVBY A VÝBĚR ZHOTOVITELE			DATUM 04/2019 ZAK. Č. 3241-83
INVESTOR MĚSTO LITOMYŠL, UL.BRATŘÍ ŠTASTNÝCH 1000, 570 01 LITOMYŠL			Č.PARE
STAVBA ÚPRAVA HYGIENICKÉHO ZÁZEMÍ, III.MŠ (LIDICKÁ)			
VÝKRES PŮDORYS KANALIZACE ZNP	MĚŘITNO 1:50	PROFESIE D.1.4.1 ZTI	Č.VÝKR. D.1.4.1.4