


- sloup světelné signalizace
- jíný sloup (např. veřejné osvětlení)
- výložník s údajem o délce vyložení
- portál
- návěstidlo pro vozidla
- návěstidlo s kontrastním rámem
- návěstidlo se směrovým signálem
- návěstidlo doplňkové zelené šipky
- návěstidlo signálu pro opuštění křižovatky
- žluté světlo ve tvaru krácejícího chodce
- přerušované žluté světlo ve tvaru krácejícího chodce
- přerušované žluté světlo
- návěstidlo pro tramvaje
- návěstidlo pro tramvaje - předsignál
- návěstidlo pro cyklisty
- návěstidlo pro chodce
- návěstidlo pro chodce s akustickou signalizací pro nevidomé
- tláčtko pro chodce, kontaktní záamek pro tramvaje
- řadič
- ruční řízení
- smýčka indukčního dopravního detektoru
- infradetektor
- trólejoyv kontakt pro tramvajový detektor
- zábradlí

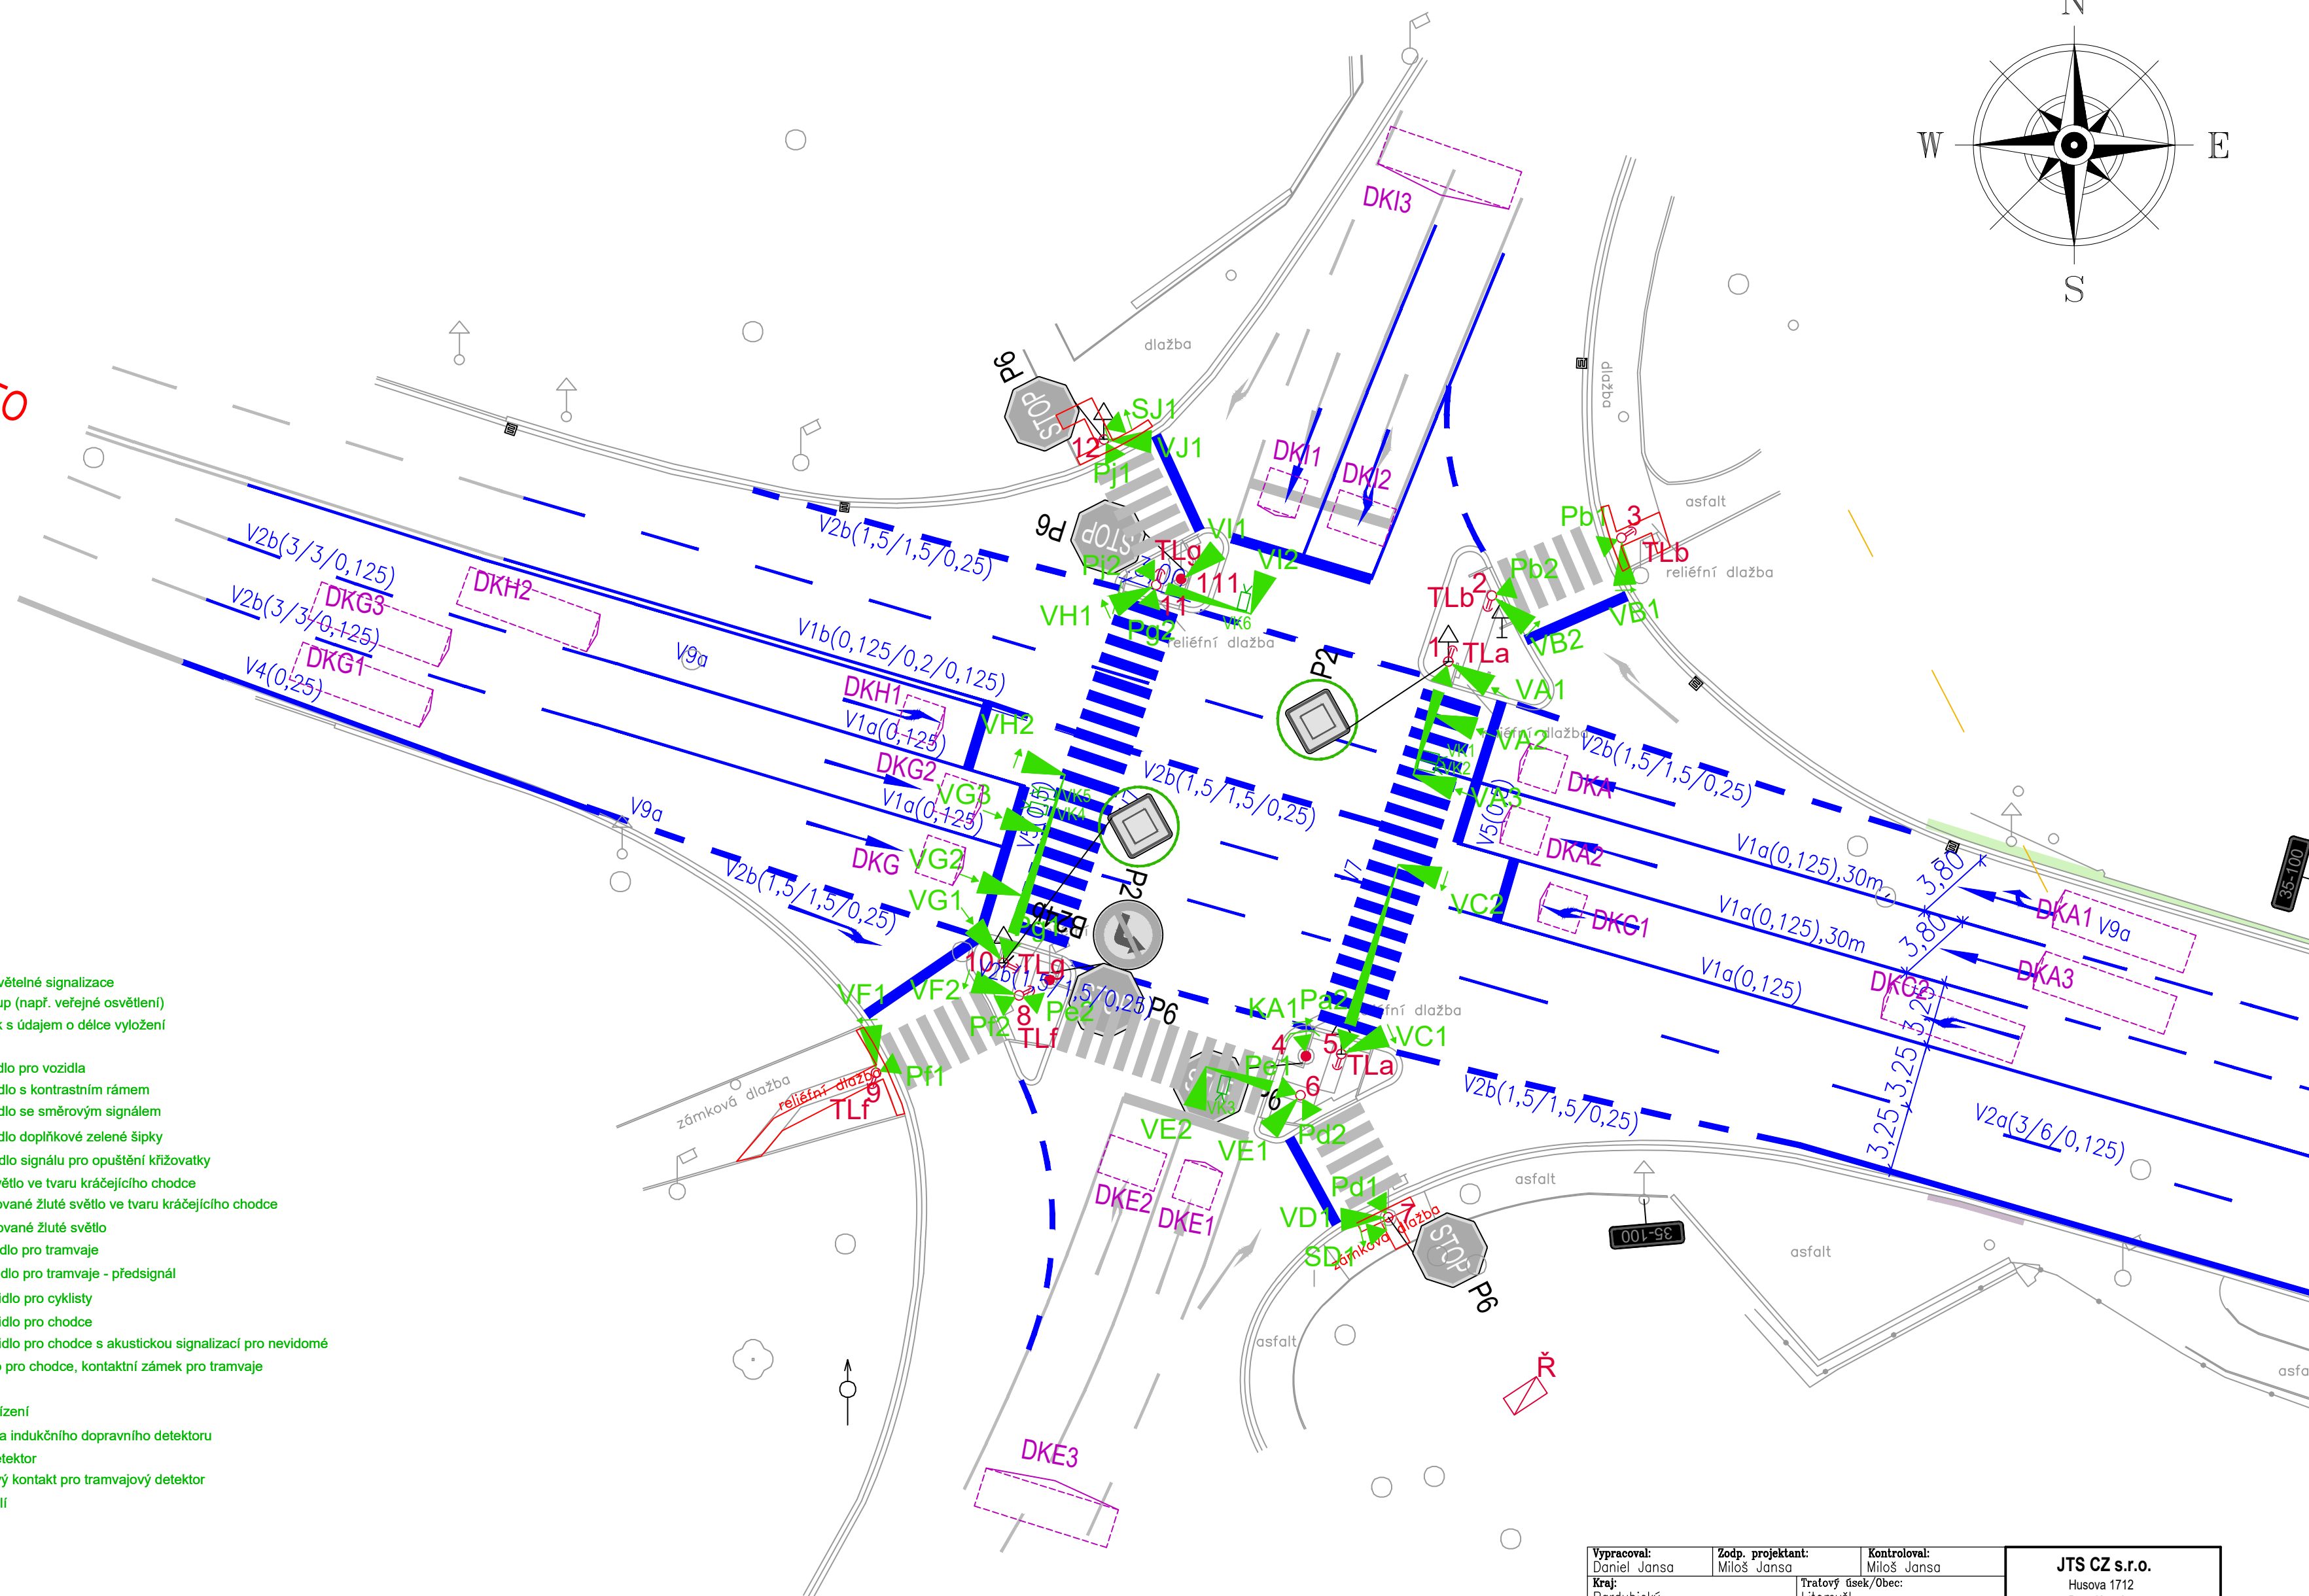

Vypracoval: Daniel Jansa	Zodp. projektant: Miloš Jansa	Kontroloval: Miloš Jansa	<b>JTS CZ s.r.o.</b> Husova 1712 Brandyš n.L. <b>www.jtsczsro.cz</b>
Kraj: Pardubický	Tratový úsek/Obec: Litomyšl		
Objednatel: Město Litomyšl, Bratří Štastných 1000, Litomyšl			
Akce:  DYNAMICKE ŘÍZENÍ SVĚTELNÉ KŘÍŽOVATKY  I/35 – MARÁKOVA V LITOMYŠLI  SO 401 – SSZ K1		Formát 4A4 Datum 06/2020 Účel PDPS Č. zakázky 147/2019 Změna Měřítko 1:250	
Obsah výkresu: <b>SITUÁČNÍ PLÁN</b>			Část dokumentace Č. výkresu 1