



POHLED VÝCHOD

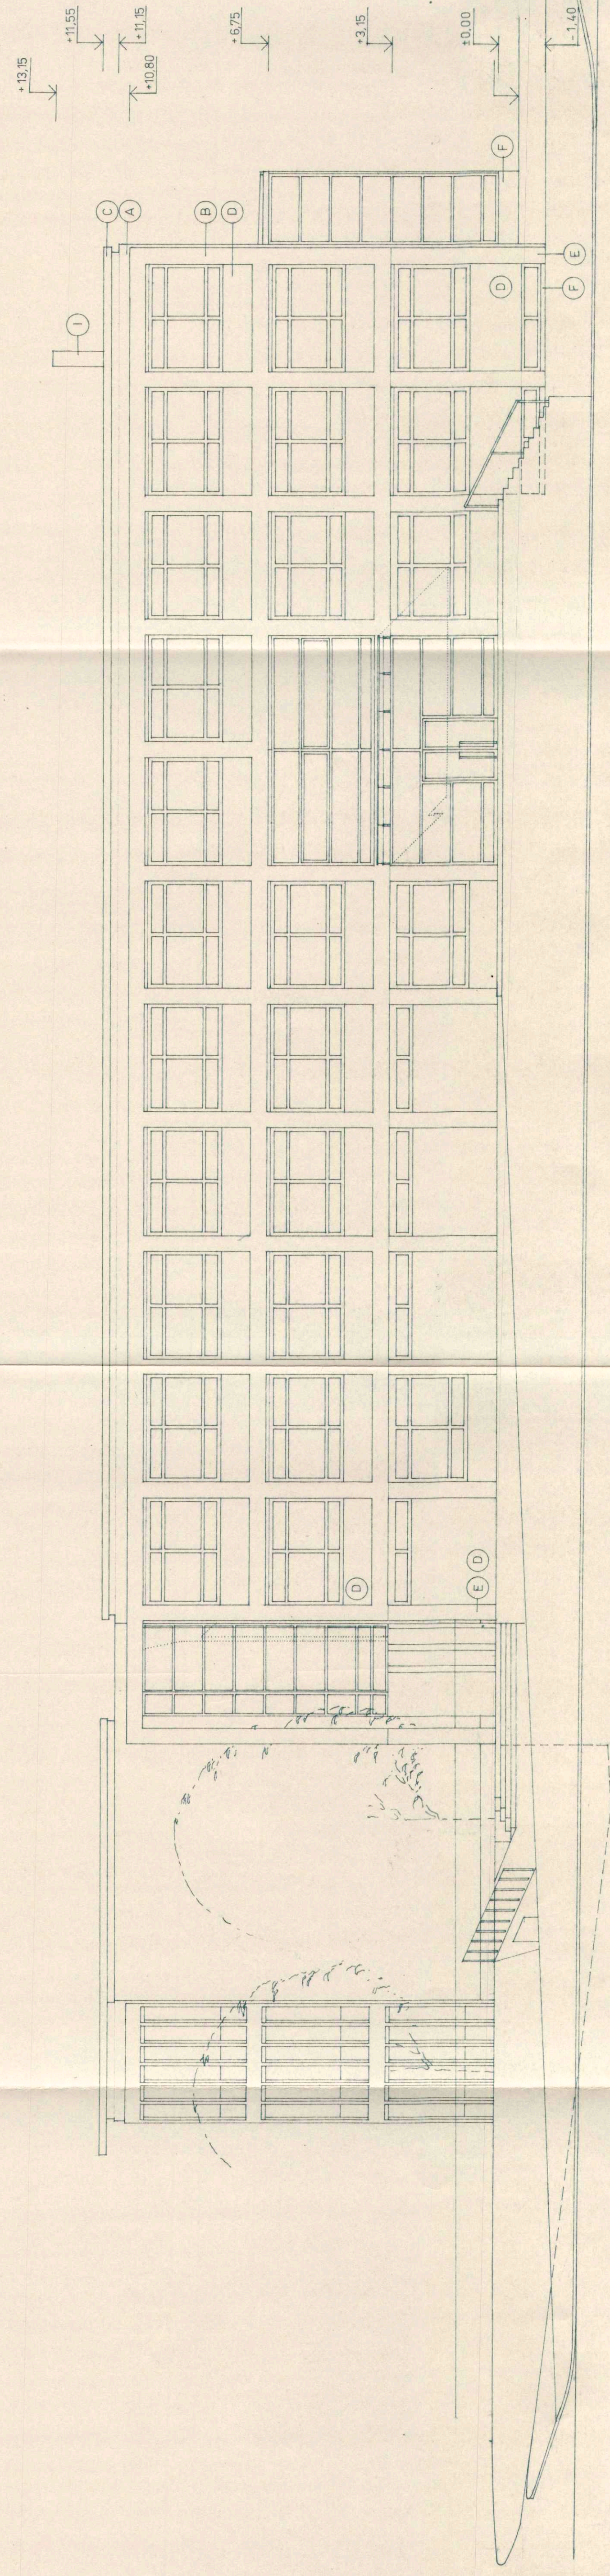


POHLED SEVER

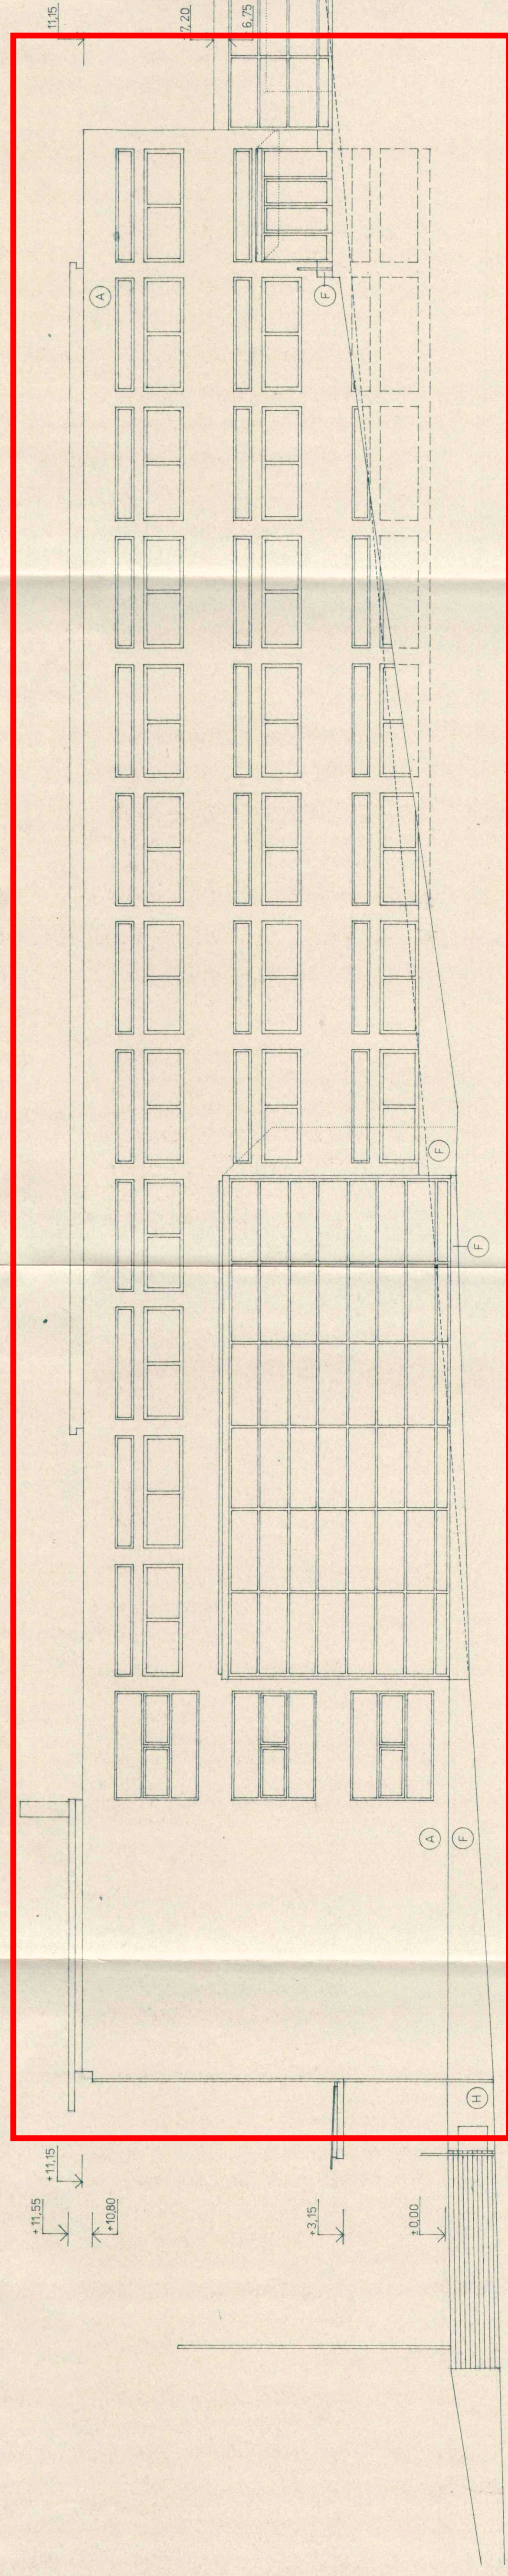

LEGENDA MATERIÁLŮ VIZ VÝKRES Č. 128

ALŠ BURIAN
ARCHIEV
Pod vlnohrady 703

Br
SPOL. S.R.O.
promed
TŘ. GEN. PLÍKY 9, 613 00 BRNO

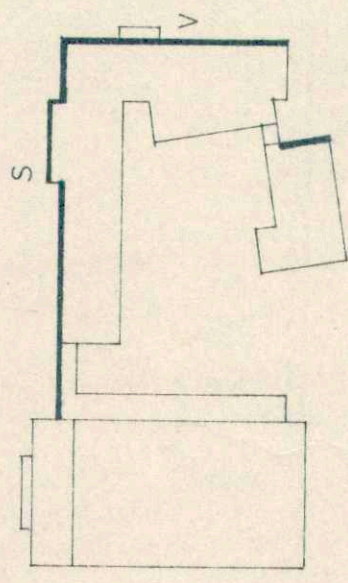

VEL. PROJEKTANT	ZOB. PROJEKTANT	VÝRABCOVAJ.	PROJEKČNÍ ÚSTŘEDÍ V. A. S.
MÍSTO PRÁCE: BUREAU	ING. URBEN	Ing. arch. BURIAN	PRŮMĚLSKÉ B. ZOB. VÝT. A. S.
INVESTOR: MĚSTO LITOMÝŠL			FEMET
ZÁKLADNÍ ŠKOLA LITOMÝŠL			
U ŠKOLEK – DOSTAVBA			
SO 02			