

- 1

KONTEJNER – PLAST
- 2

KONTEJNER – PAPIR
- 3

KONTEJNER – SKLO
- 4

KONTEJNER – ŽELEZO
- 5

KONTEJNER – PNEUMATIKY
- 6

KONTEJNER – DŘEVO
- 7

KONTEJNER – TRÁVA
- 8

KONTEJNER – VĚTVE
- 9

KONTEJNER – KOMPOST
- 10

KONTEJNER – ASFALTOVÁ LEPENKA
- 11


KONTEJNER – STAVEBNÍ SUŘ
- 12

KONTEJNER – AZBESTOVÝ ODPAD
- 13

KONTEJNER – ABSORBČNÍ ČINIDLA
- 14

KONTEJNER – ZNEČIŠTĚNÉ NEHOŘLAVÉ OBALY
- 15

KONTEJNER – HOŘLAVÉ KAPALINY

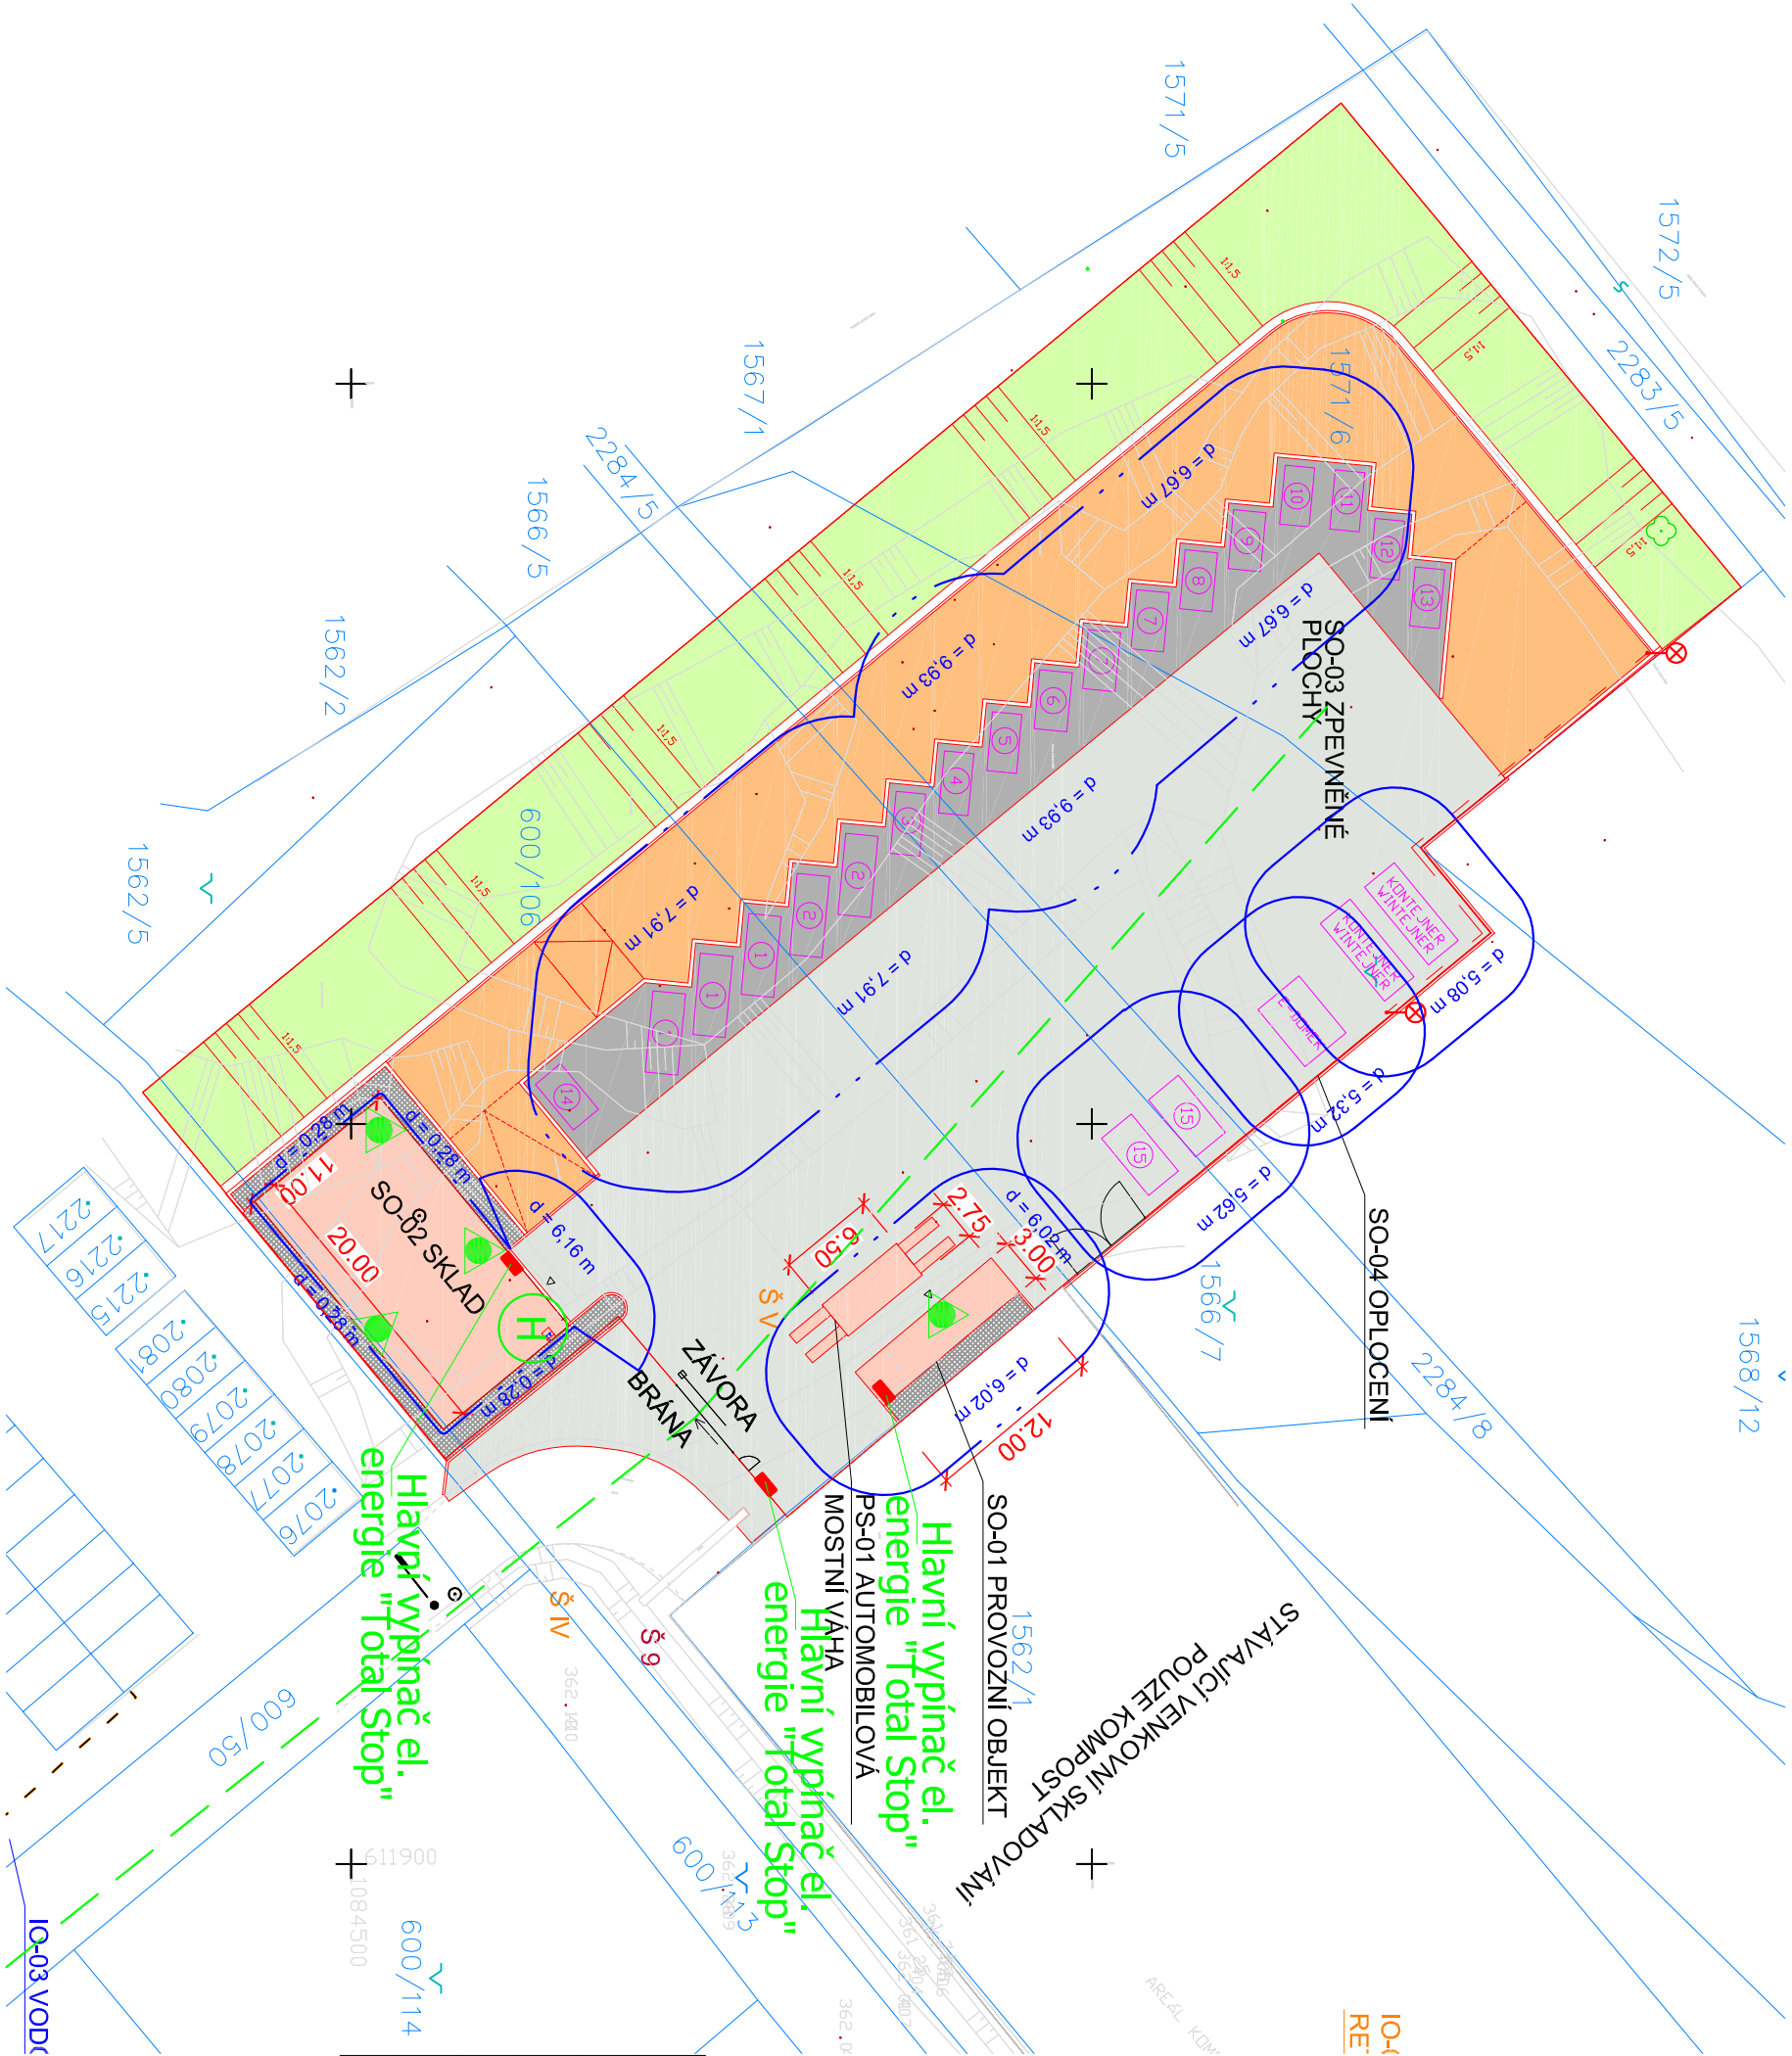

LEGENDA POŽÁRNÍ BEZPEČNOSTI:	
	Nástěnný hadicový systém
	Práškový hasicí přístroj
	Hranice požárně nebezpečného prostoru
	Velikost požárně nebezpečného prostoru
	Příjezdová komunikace pro HZS