KATASTR | JAROŠOV

PODÉLNÝ PROFIL HORNÍ HRÁZÍ
MĚŘÍTKO 1:100

Bc. JAKUB VODSEĎÁLEK, DiS.
autorizovaný inženýr pro stavby vodního hospodářství a krajinného inženýrství
specializace stavby hydrotechnické
ČKAIT - 0501222

LEGENDA TYPŮ ČAR
TERÉN
NIVELETA

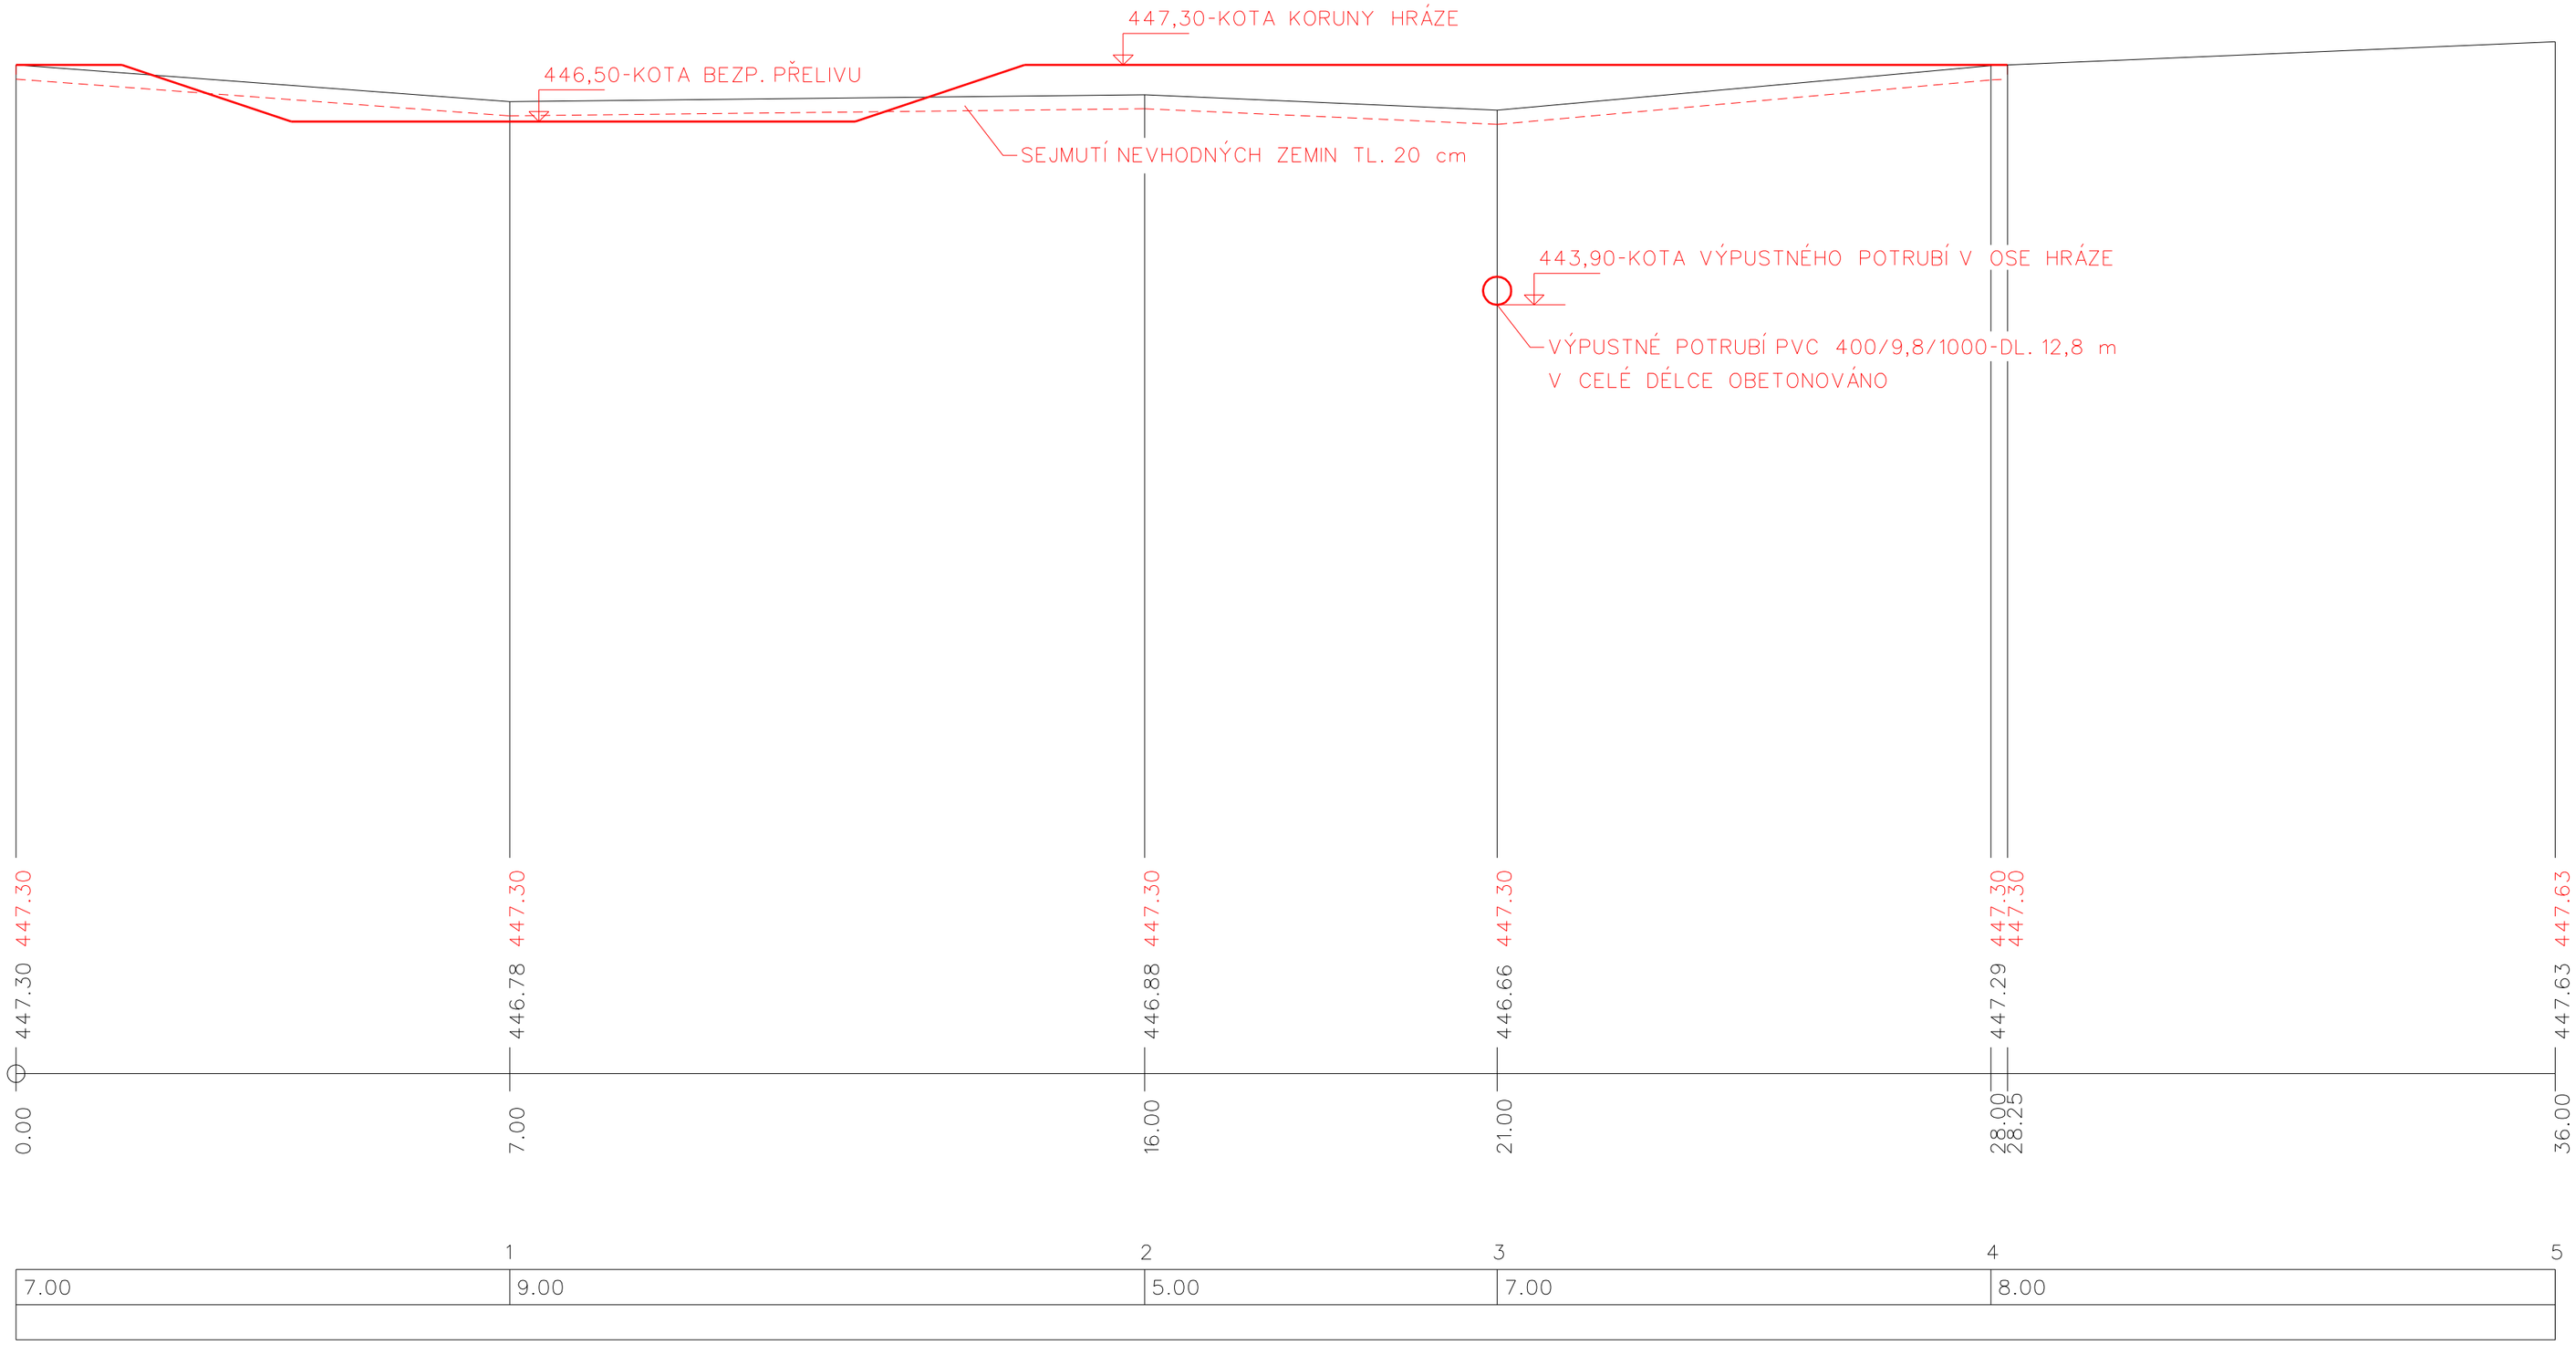

KÓTY NIVELETY	447.30	447.30	447.30	447.30	447.30 447.30	447.63
KÓTY TERÉNU	447.30	446.78	446.88	446.66	447.29	447.63
SROVNÁVACÍ ROVINA: 433,0 B.p.v.						
STANIČENÍ	0.00	7.00	16.00	21.00	28.00 28.25	36.00

	1	2	3	4	5
VZDÁLENOST PŘÍČNÝCH ŘEZŮ	7.00	9.00	5.00	7.00	8.00
SPÁDOVÉ POMĚRY					

D.2.5.