PŘÍČNÉ ŘEZY HORNÍ HRÁZÍ
MĚŘÍTKO 1:100

Ing. JAKUB VODSEDÁLEK, DiS.
autorizovaný inženýr pro stavby vodního hospodářství a krajinného inženýrství
specializace stavby hydrotechnické
Autorizovaný inženýr ČKAIT - 0501222

ŘEZ 1 km 0.00700 1:100

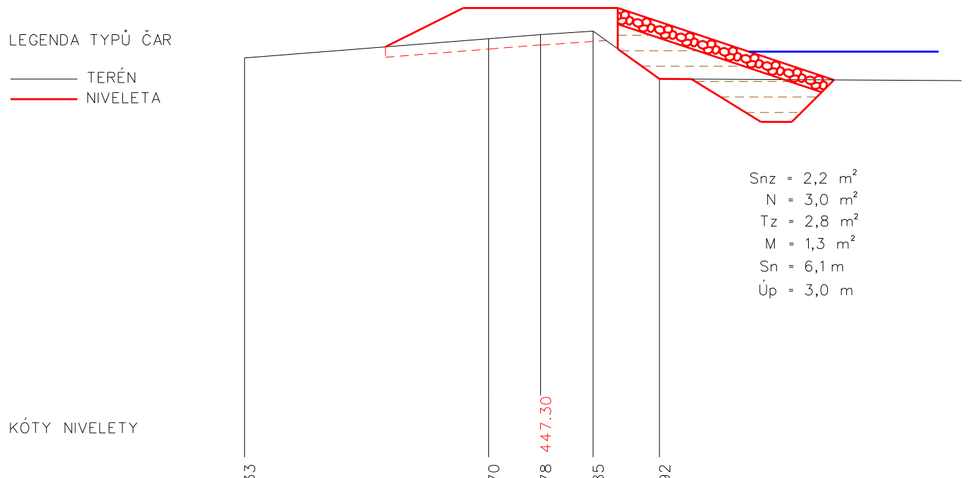

ŘEZ 2 km 0.01600 1:100

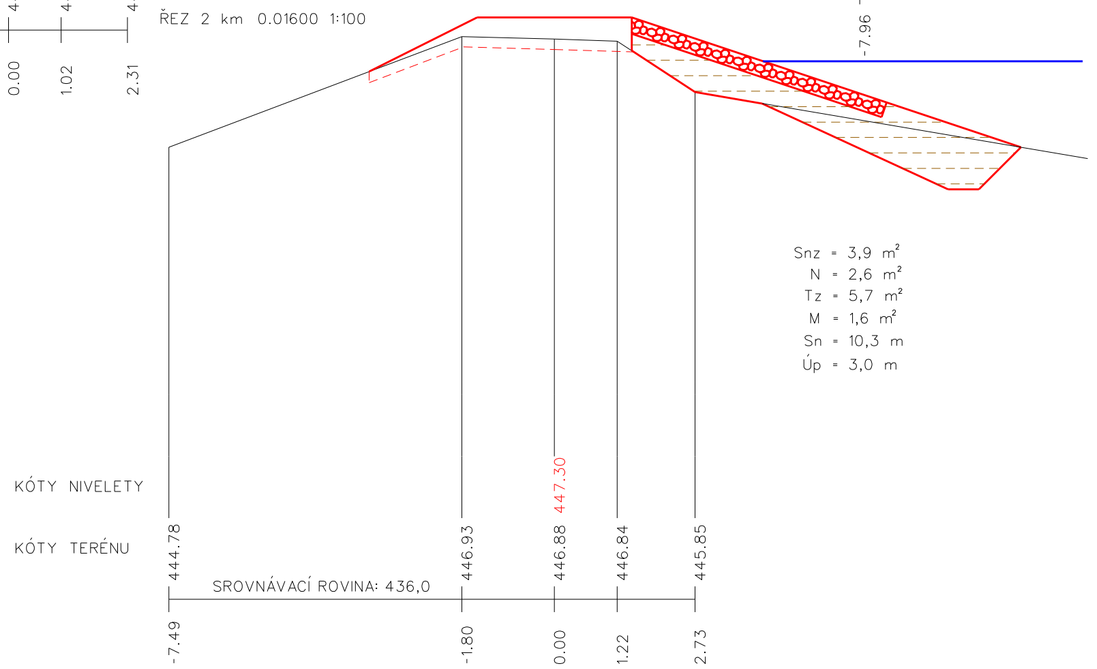

ŘEZ 3 km 0.02100 1:100

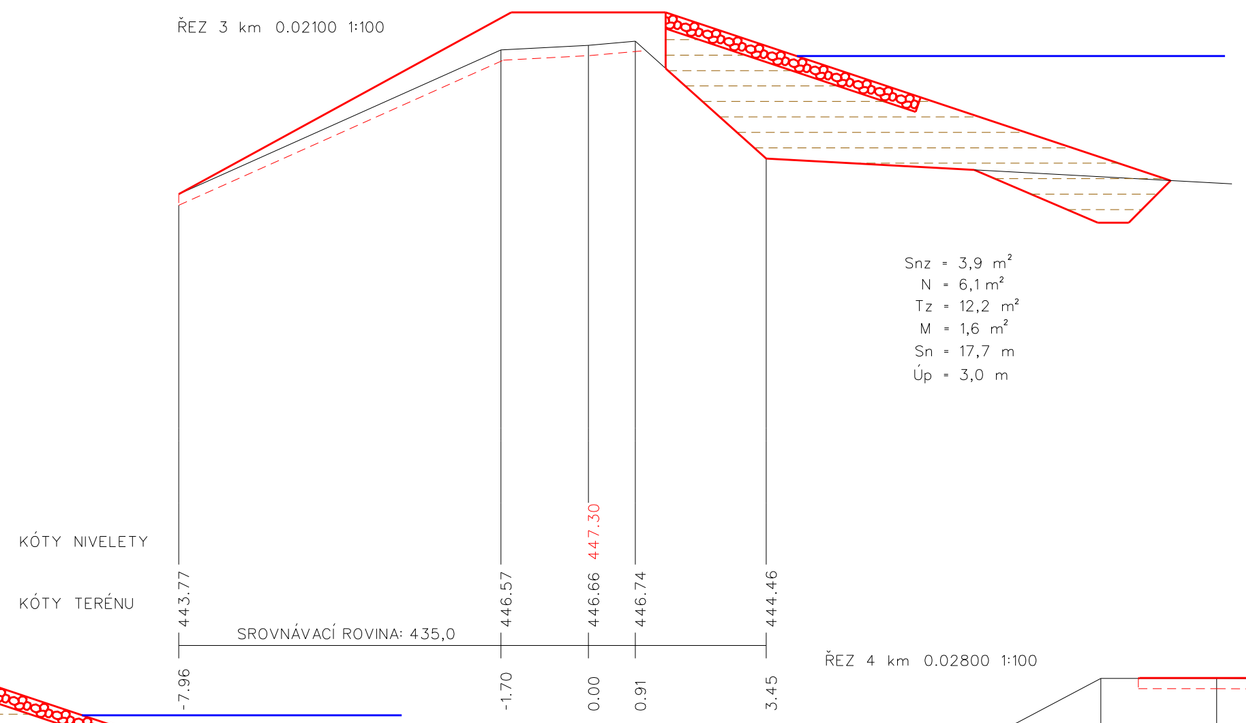

ŘEZ 4 km 0.02800 1:100

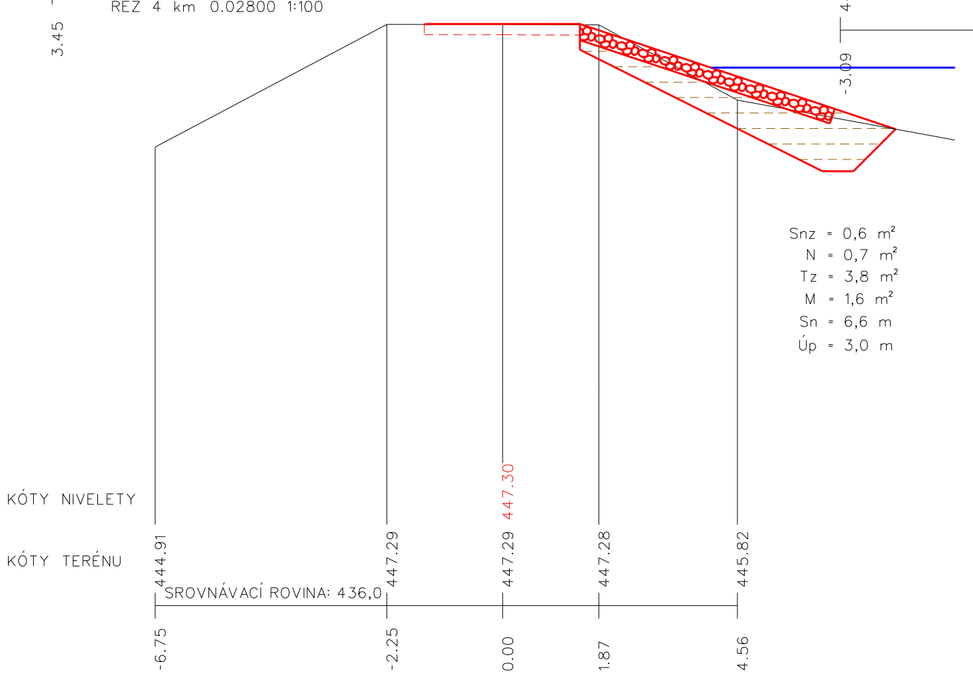

ŘEZ 5 km 0.03600 1:100

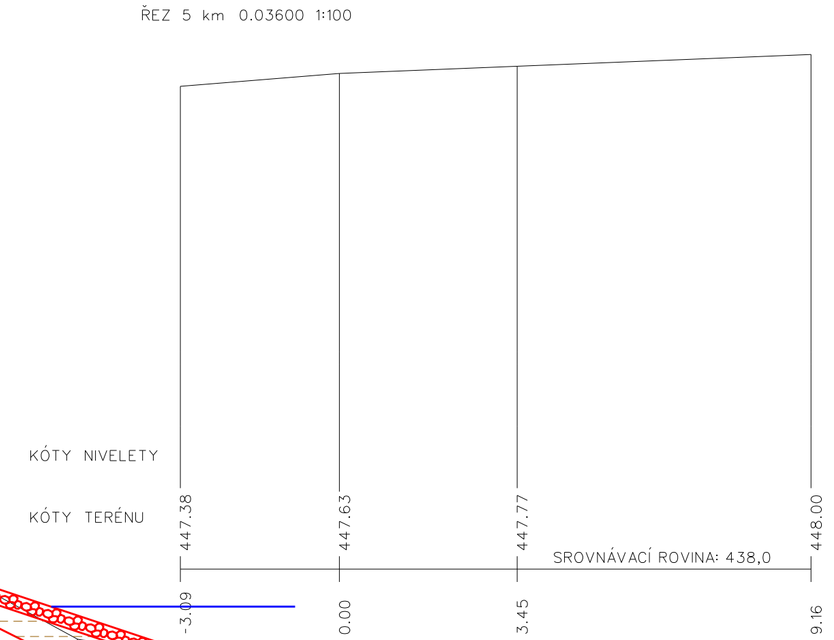

D.2.6.