

KRAJ:  
KATASTRÁLNÍ ÚZEMÍ:  
DRUH POVRCHU ÚZEMÍ:

PARDUBICKÝ KRAJ		
LÁNY U LITOMYŠLE [685682]		
ASFALTOVÝ BETON		TRAVNATÁ PLOCHA

SKLONOVÉ POMĚRY:  
ZMĚNA PŘÍČNÉHO  
SKLONU:


KÓTY NIVELETY


KÓTY TERÉNU

STANIČENÍ

VZDÁLENOST PŘ. ŘEZŮ:

SMĚROVÉ POMĚRY:

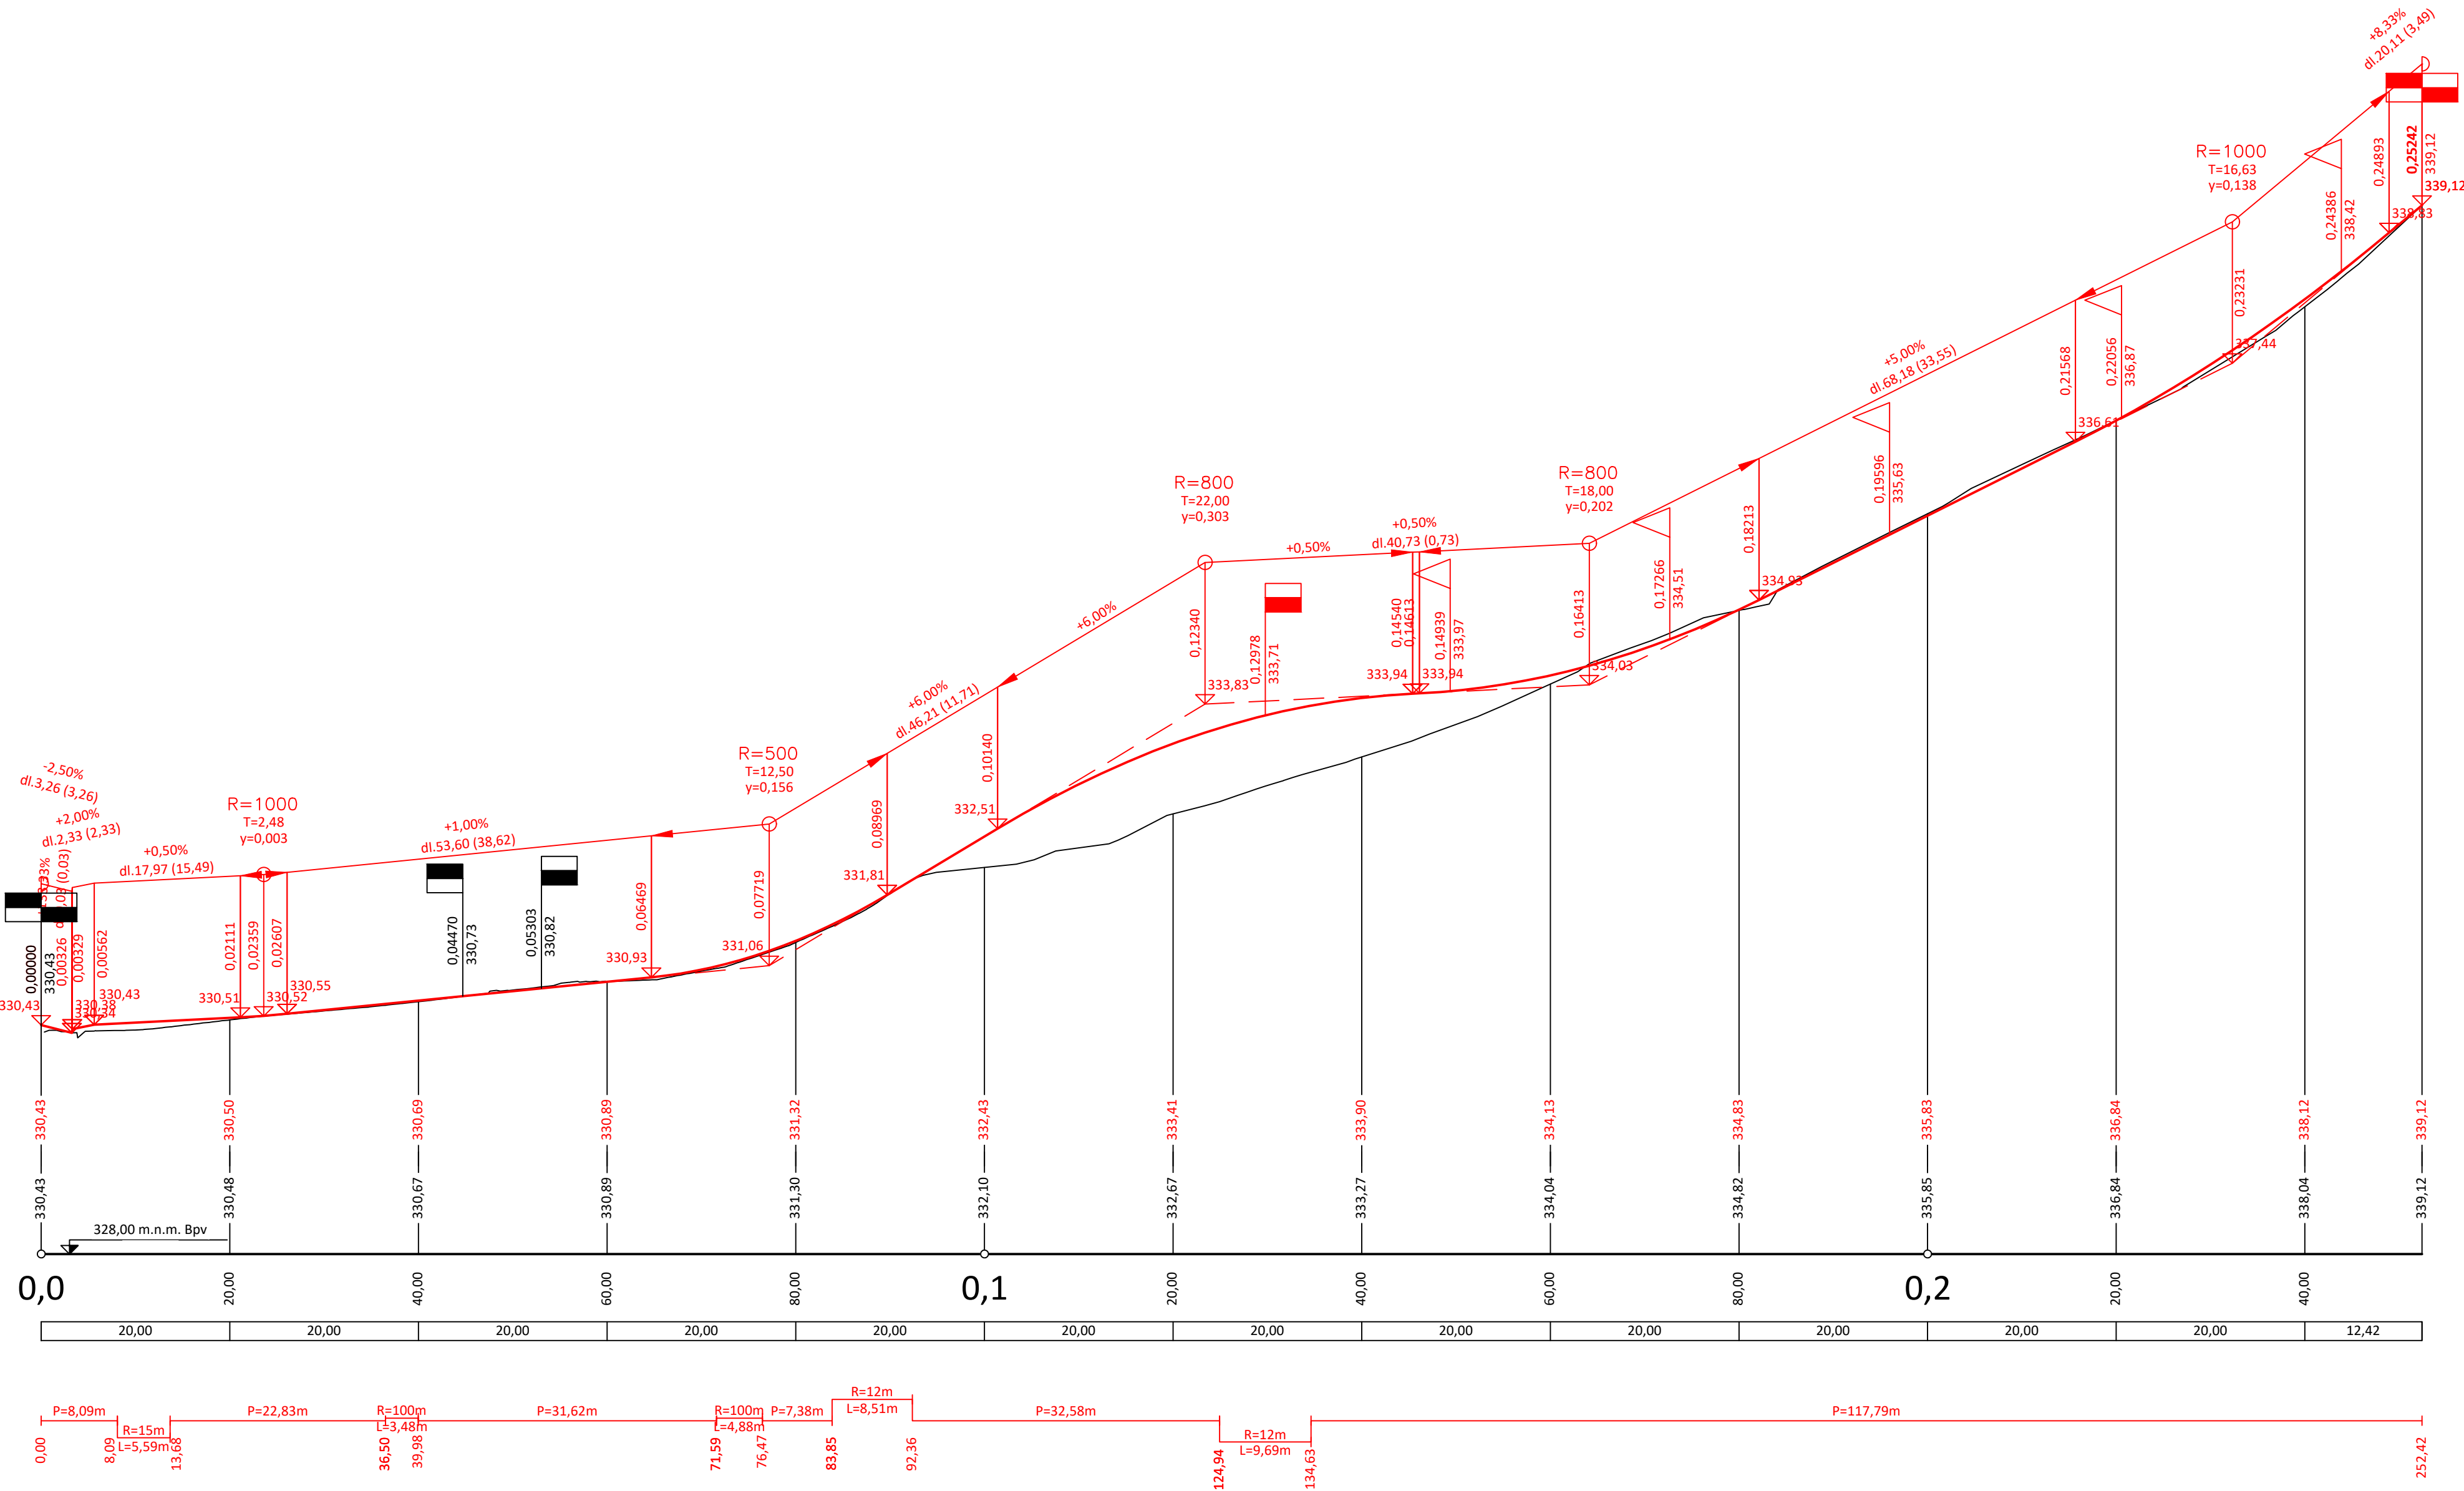

 <div>KIP spol. s r.o. LITOMYŠL INŽENÝRSKÁ A PROJEKTOVÁ ČINNOST TOULOVCOVO NAM. 156, 570 01 LITOMYŠL</div>		VEDOUcí ZAKÁZKY Ing. Pavla Vacková	
		ZODP. PROJEKTANT Ing. Michal Střešník	
VYPRACOVAL Ing. Michal Střešník	MÍSTO STAVBY Litomyšl	DATUM 10/2020	
STUPEŇ Dokumentace pro provádění stavby		ZAK. Č. 3108-84	
INVESTOR Město Litomyšl, Bří Štátných 1000, 57001 Litomyšl		Č.PARÉ	
STAVBA Zainvestování území pro RD v lokalitě Babka Litomyšl			
VÝKRES Podrobný podélný profil větve B	MĚŘÍTKO 1:500/50	PROFESE SO 101	Č.VÝKR. D.1.3.2