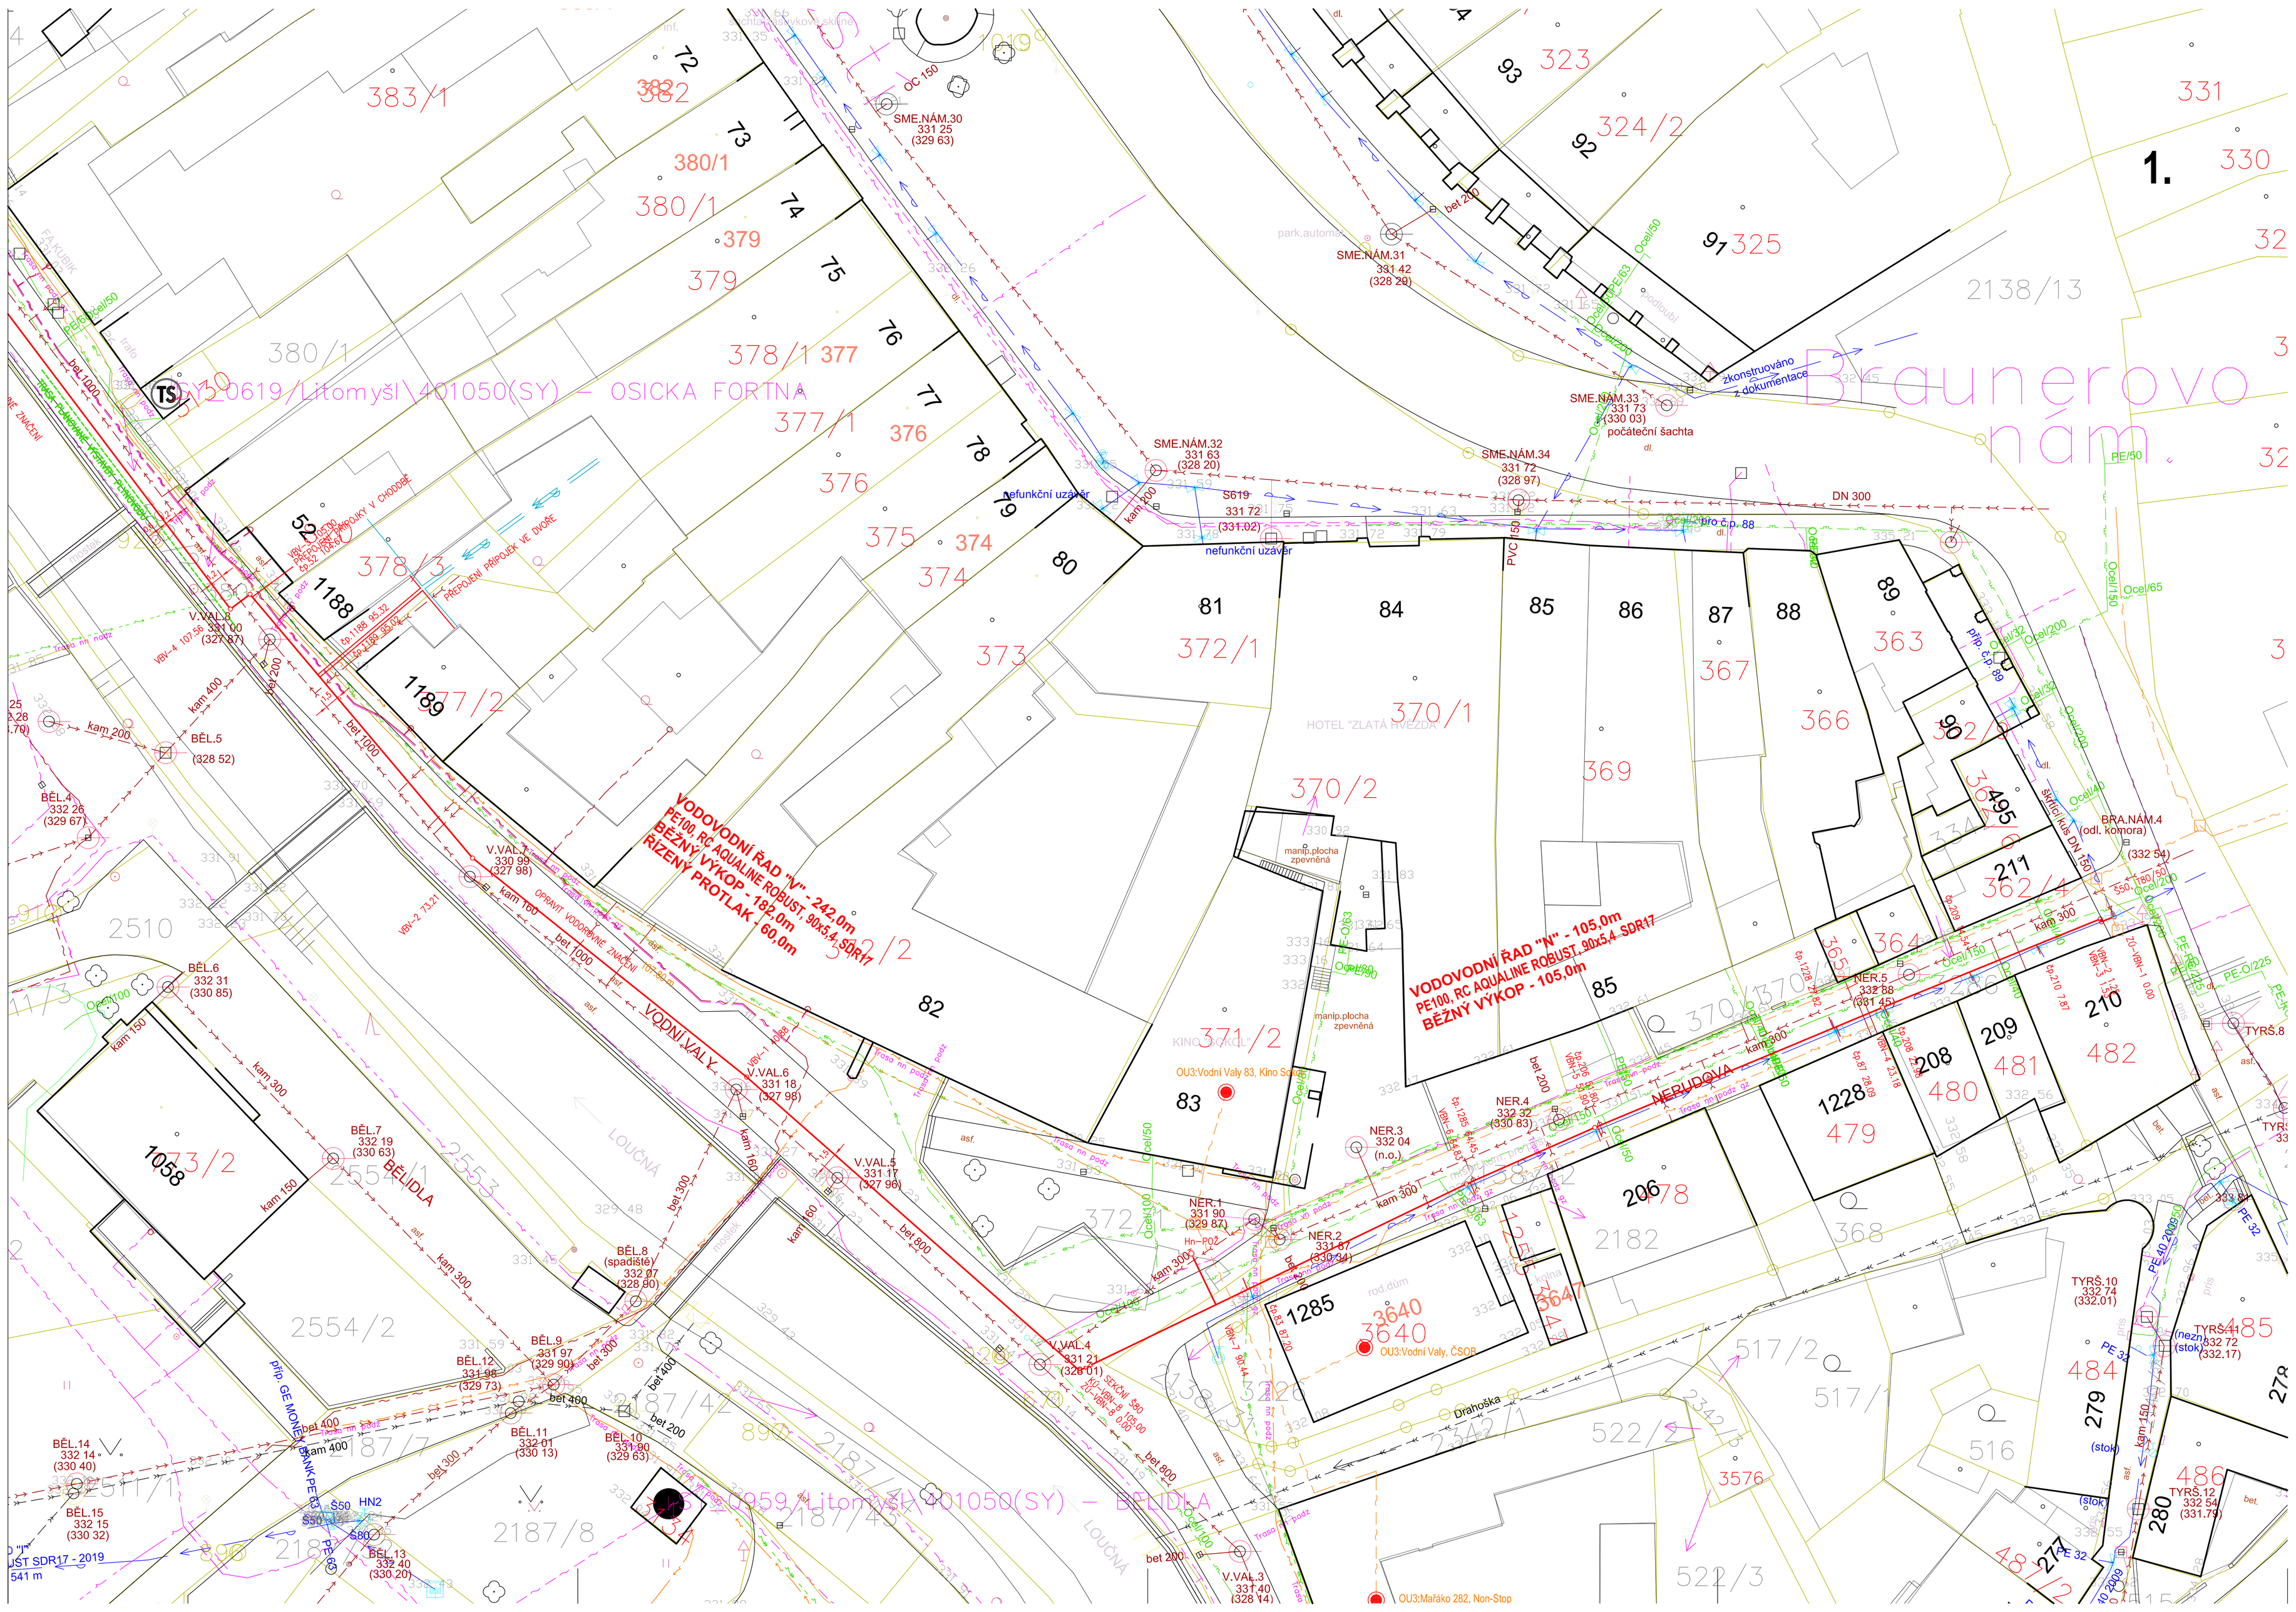

LEGENDA:

LEGENDA PROJEKTOVANÝCH VEDENÍ:

- PROJEKTOVANÝ VODOVOD
- VODOVODNÍ PŘÍPOJKA
- PROJEKTOVANÝ VODOVOD BEZVÝKOP –ŘÍZENÝ PROTLAK

LEGENDA STÁVAJÍCÍCH PODZEMNÍCH VEDENÍ:

- NTL PLYNOVOD
- TRASA PLÁNOVANÉ VÝSTAVBY PLYNOVODU
- METALICKÝ KABEL CETIN
- OPTICKÝ KABEL CETIN
- NADZEMNÍ VEDENÍ NN ČEZ
- PODZEMNÍ VEDENÍ NN ČEZ
- PODZEMNÍ VEDENÍ VN ČEZ
- VODOVOD
- JEDNOTNÁ KANALIZACE, ZATRUBNĚNÝ POTOK
- KABEL VEŘEJNÉHO OSVĚTLENÍ
- VEDENÍ UPC, VODAFONE
- VEDENÍ NORDIC TELECOM

KLAD LISTŮ

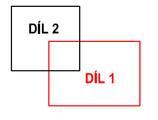

M 1:250

UPOZORNĚNÍ:
PŘED ZAHÁJENÍM ZEMNÍCH PRACÍ JE NUTNÉ NECHAT VYTYČIT VŠECHNA PODZEMNÍ VEDENÍ OD JEJICH SPRÁVCŮ A PŘEDAT PROTOKOL INVESTOROVI STAVBY.

VÝŠKOVÝ SYSTÉM: "BALT PO VYROVNÁNÍ"

REVIZE	POPIS OBSAHU REVIZE	DATUM

Zodpov. projektant: Ing.Pravec František	Vypracoval: Ing.Kopecký Josef	Kontrola: Ing.Pravec František
Obec: Litomyšl	Kraj: Pardubický	
Investor: Město Litomyšl, Brí Šťastných 1000, Litomyšl 570 20		

PROJEKCE projekční kancelář
570 01 Litomyšl – Sušická 22
tel.: 461 635 017, pravec @ wo.cz

OPRAVA VODOVODU UL. NERUDOVA A PROPOJENÍ DO UL. VODNÍ VALY

Číslo zakázky	27102020
Druh projektu	DUR+DSP
Datum	03/2021
Formát A4	8xA4
Měřítko	Číslo přílohy
1:250	C.3.1

KOORDINAČNÍ SITUAČNÍ VÝKRES M 1:250 DÍL 1