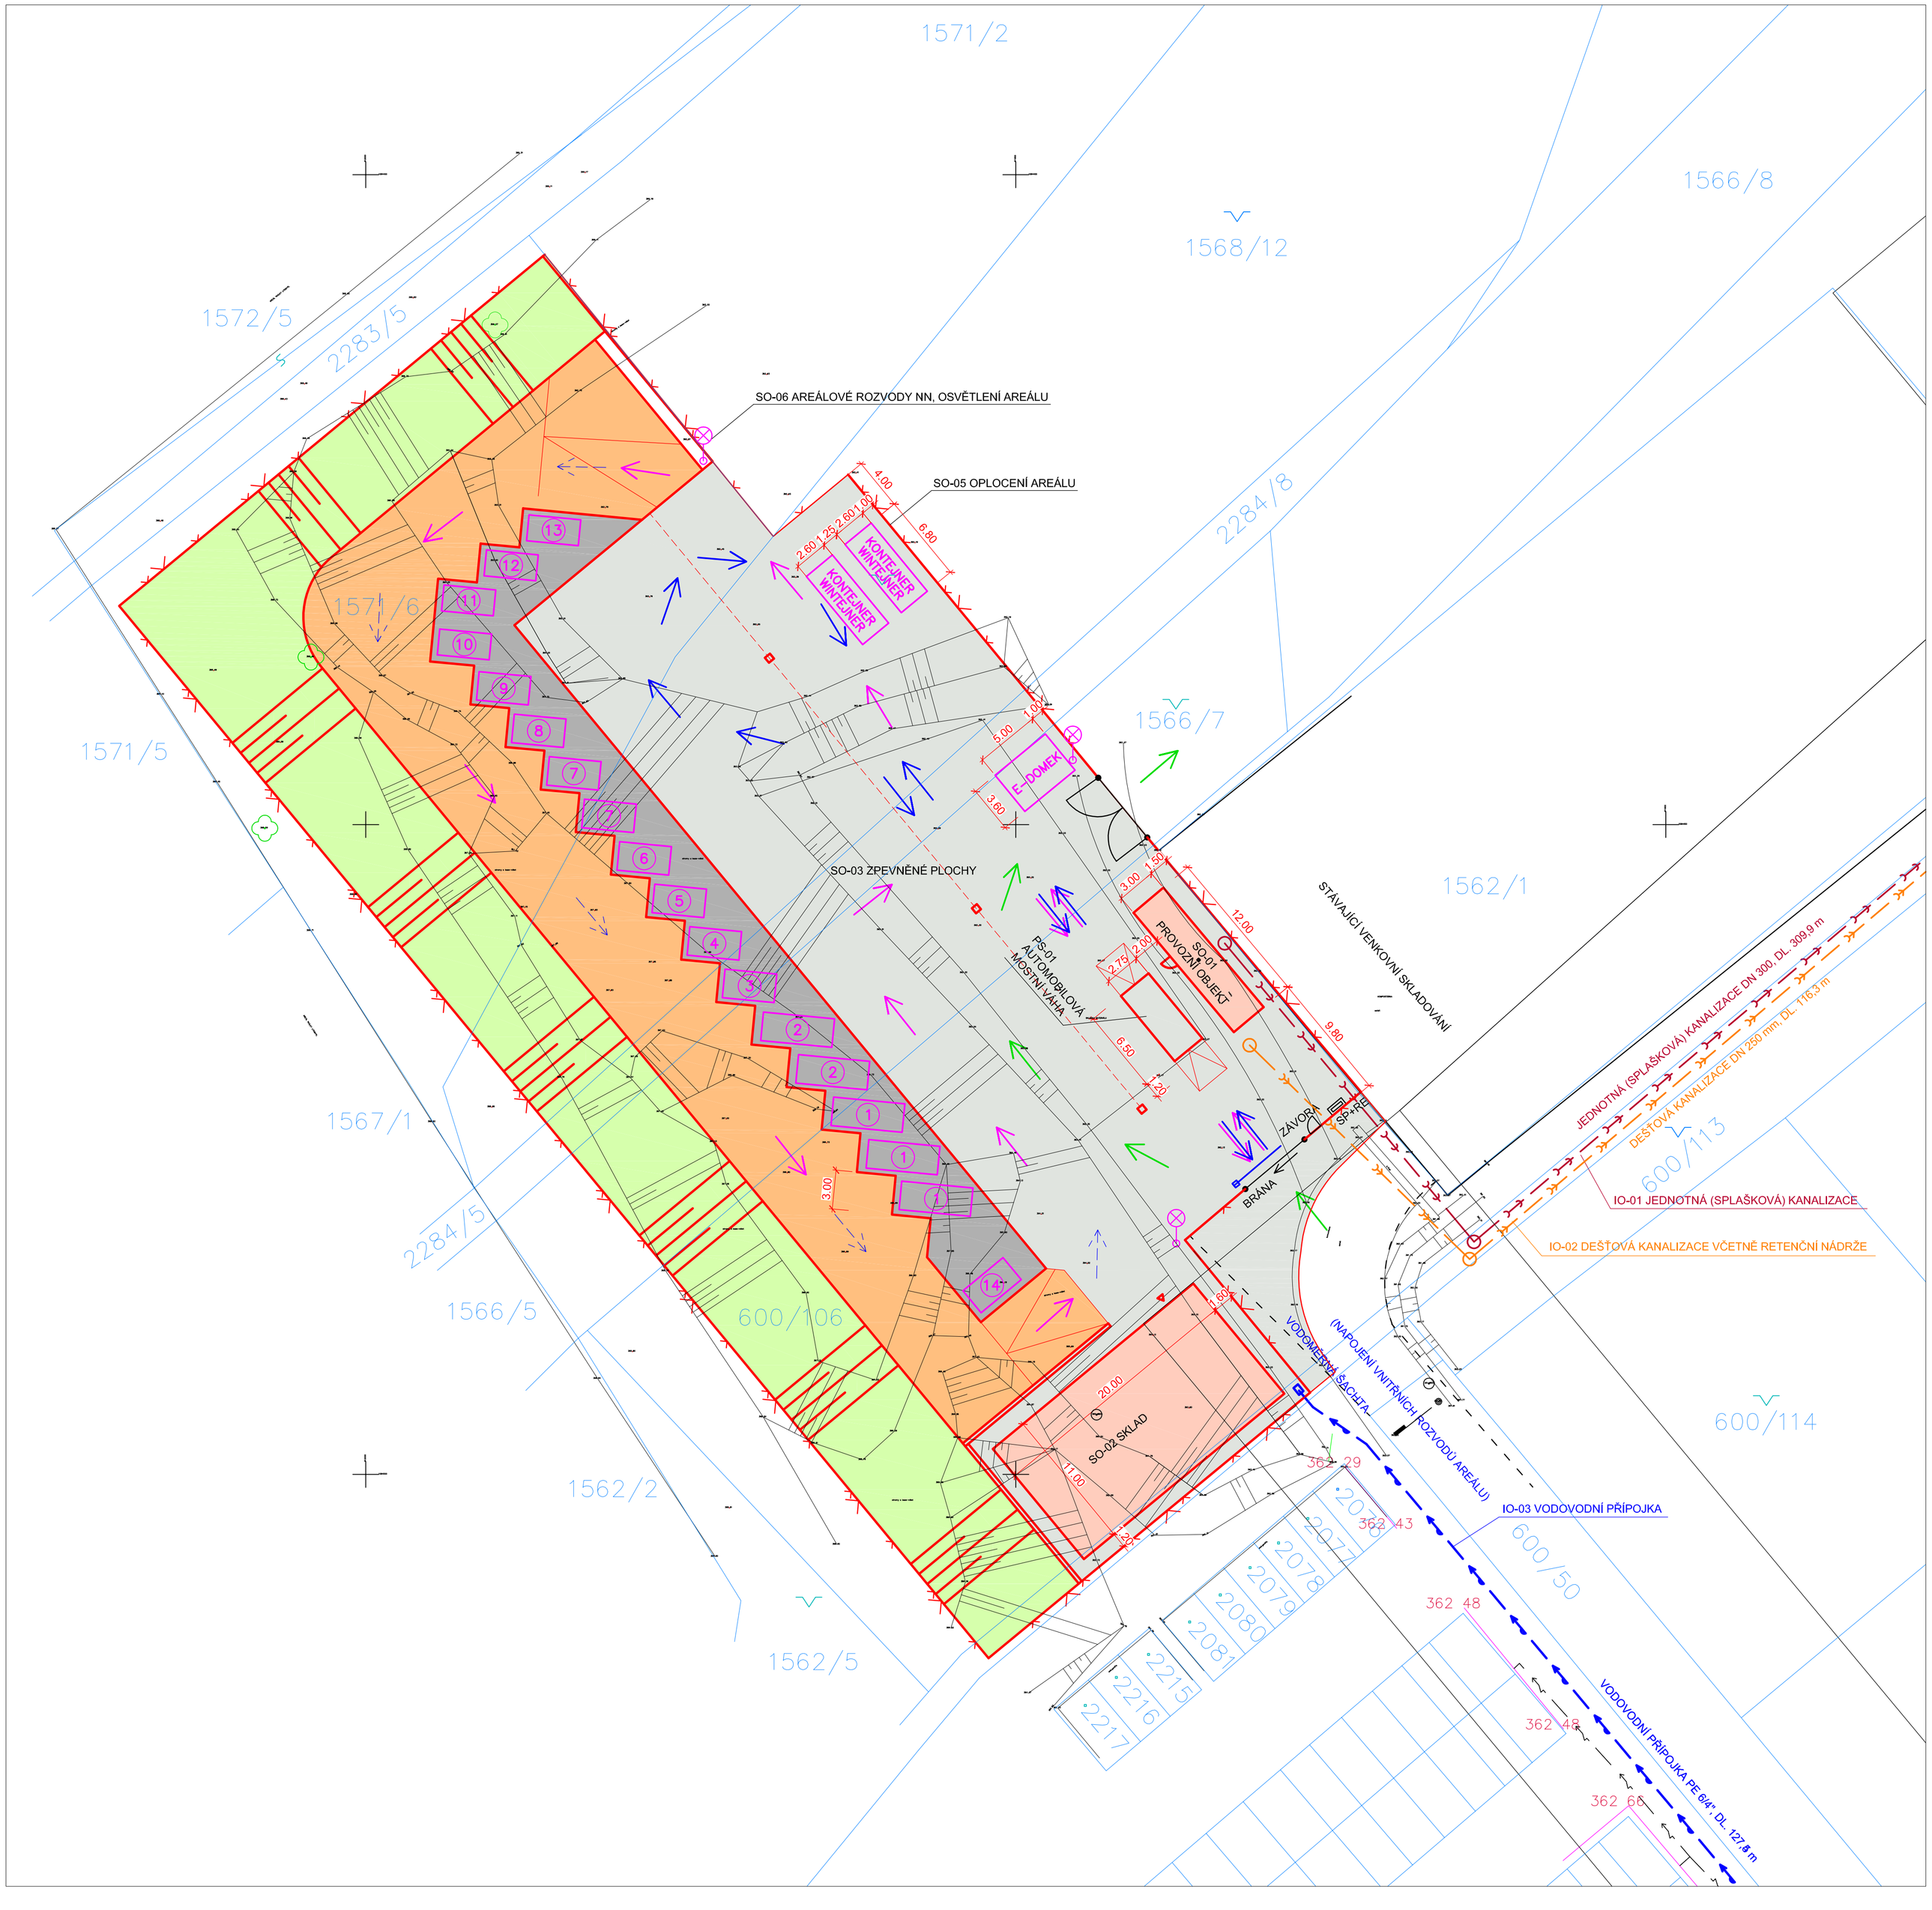

LEGENDA STÁVAJÍCÍCH INŽENÝRSKÝCH SÍTÍ

- SPLAŠKOVÁ KANALIZACE
- STL PLYNOVOD
- VODOVODNÍ ŘAD
- PODZEMNÍ VEDENÍ NN
- NADZEMNÍ VEDENÍ NN
- KABELY CETIN

LEGENDA NOVÝCH INŽENÝRSKÝCH SÍTÍ

- JEDNOTNÁ (SPLAŠKOVÁ) KANALIZACE DN 300
- DEŠŤOVÁ KANALIZACE DN 300
- VODOVODNÍ PŘÍPOJKA PE 6/4"
- VENKOVNÍ OSVĚTLENÍ

- ZPEVNĚNÉ PLOCHY – ASFALTOVÝ POVRCH
- ZPEVNĚNÉ PLOCHY – DRÁTKOBETON
- ZPEVNĚNÉ PLOCHY – ZÁMKOVÁ DLAŽBA
- OPLOCENÍ
- (1) KONTEJNER – PLAST
- (2) KONTEJNER – PAPÍR
- (3) KONTEJNER – SKLO
- (4) KONTEJNER – ŽELEZO
- (5) KONTEJNER – PNEUMATIKY
- (6) KONTEJNER – DŘEVO
- (7) KONTEJNER – TRÁVA
- (8) KONTEJNER – VĚTVE
- (9) KONTEJNER – KOMPOST
- (10) KONTEJNER – ASFALTOVÁ LEPENKA
- (11) KONTEJNER – STAVEBNÍ SUŤ
- (12) KONTEJNER – AZBESTOVÝ ODPAD
- (13) KONTEJNER – ABSORBČNÍ ČINIDLA
- (14) KONTEJNER – ZNEČIŠTĚNÉ OBALY

LEGENDA DOPRAVNÍHO ŘEŠENÍ

- POUZE PRŮJEZD
- POHYB OSOBNÍCH VOZIDEL
- POUZE NÁKLADNÍCH VOZIDEL
- DALŠÍ MOŽNOSTI POHYBU NÁKL. VOZIDEL

ZODP.PROJEKTANT	VYPRACOVAL	KRESLIL	BETA PROJEKT s.r.o Pavlovova 43 568 02 SVITAVY tel: +420461540810-2 betaprojekt@email.cz
Ing. PAVLÍK Zdeněk	Ing. PAVLÍK Zdeněk	Ing. PAVLÍK Zdeněk	
KRAJ PARDUBICKÝ		MÍSTO LITOMYŠL	
INVESTOR MĚSTO LITOMYŠL, BŘÍ ŠTASTNÝCH 1000, 570 20 LITOMYŠL		ČÍSLO ZAKÁZKY	07/2017/JIR
AKCE NAVÝŠENÍ KAPACIT SBĚRNÉHO DVORA V LITOMYŠLI		ARCH. ČÍSLO	
		STUP. DOKUM.	PRO ÚZEMNÍ ŘÍZENÍ
		DATUM	BŘEZEN 2017
		FORMÁT	
ČÁST C. SITUAČNÍ VÝKRESY	MĚŘÍTKO 1:250	ČÍSLO VÝKRESU C-3	PARÉ
OBSAH PŘEHLEDNÝ SITUAČNÍ VÝKRES			