
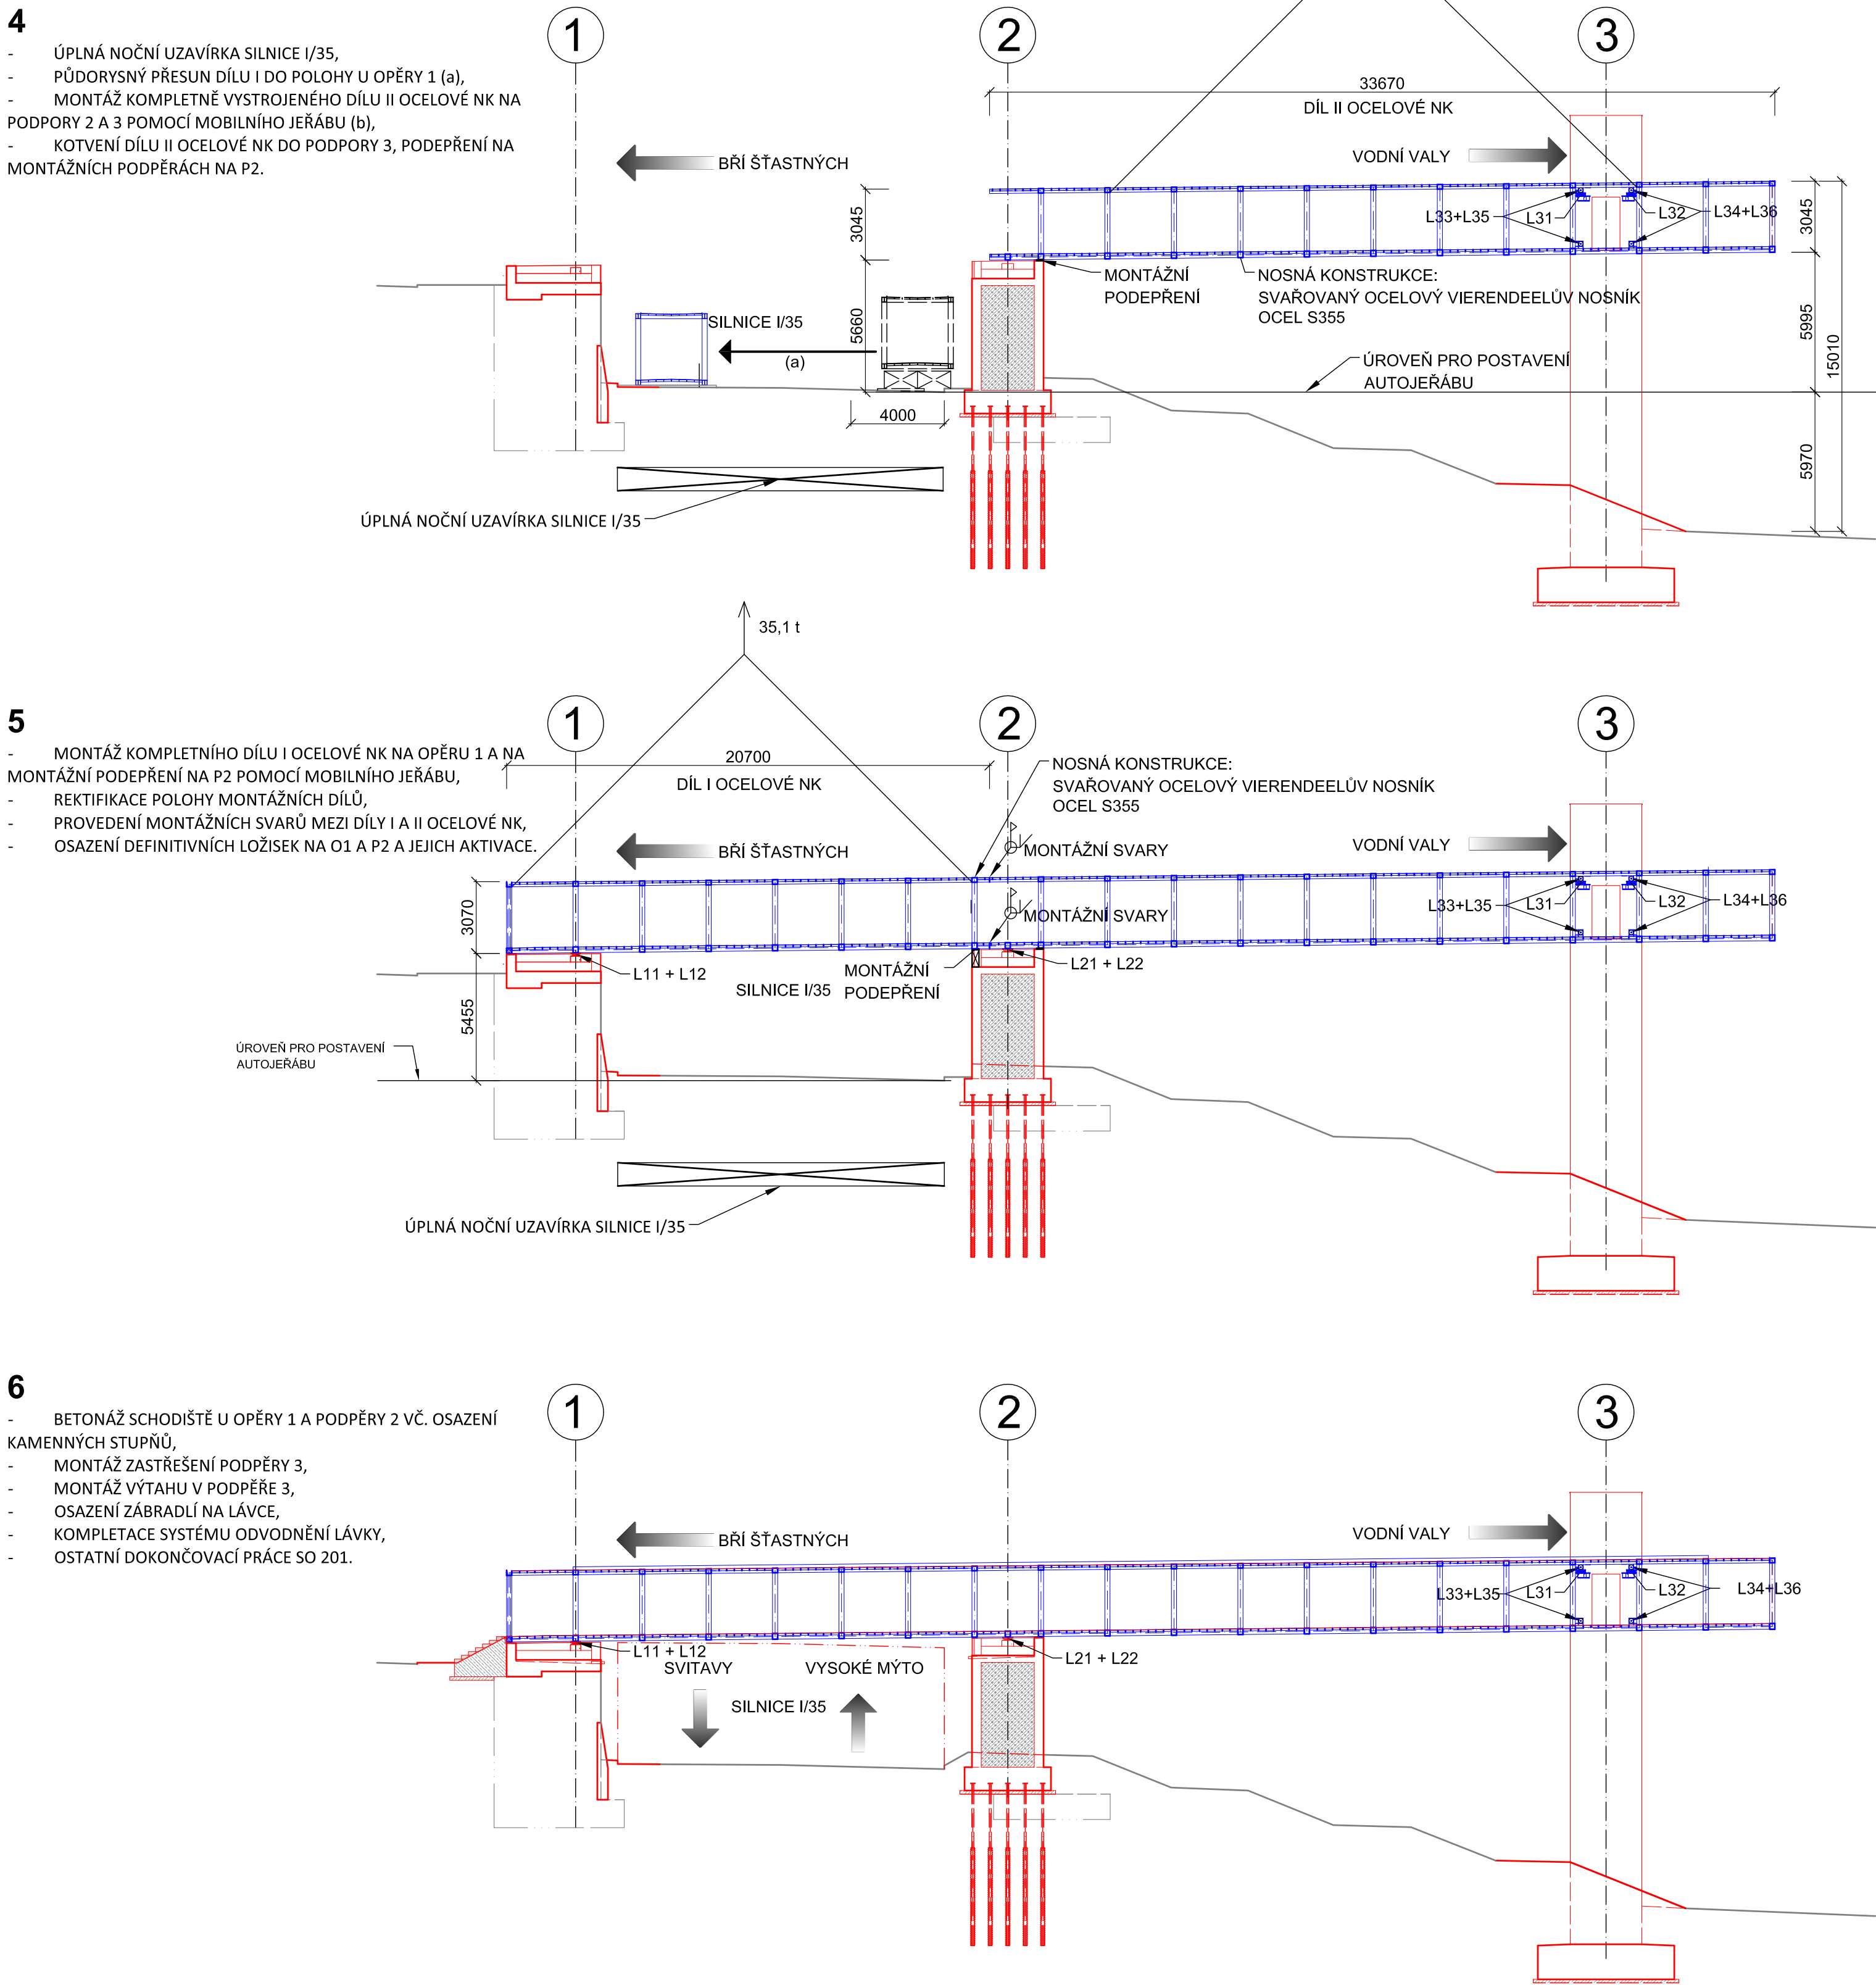


SCHÉMA TECHNOLOGIE VÝSTAVBY

1. PODÉLNÉ ŘEZY
M 1 : 200

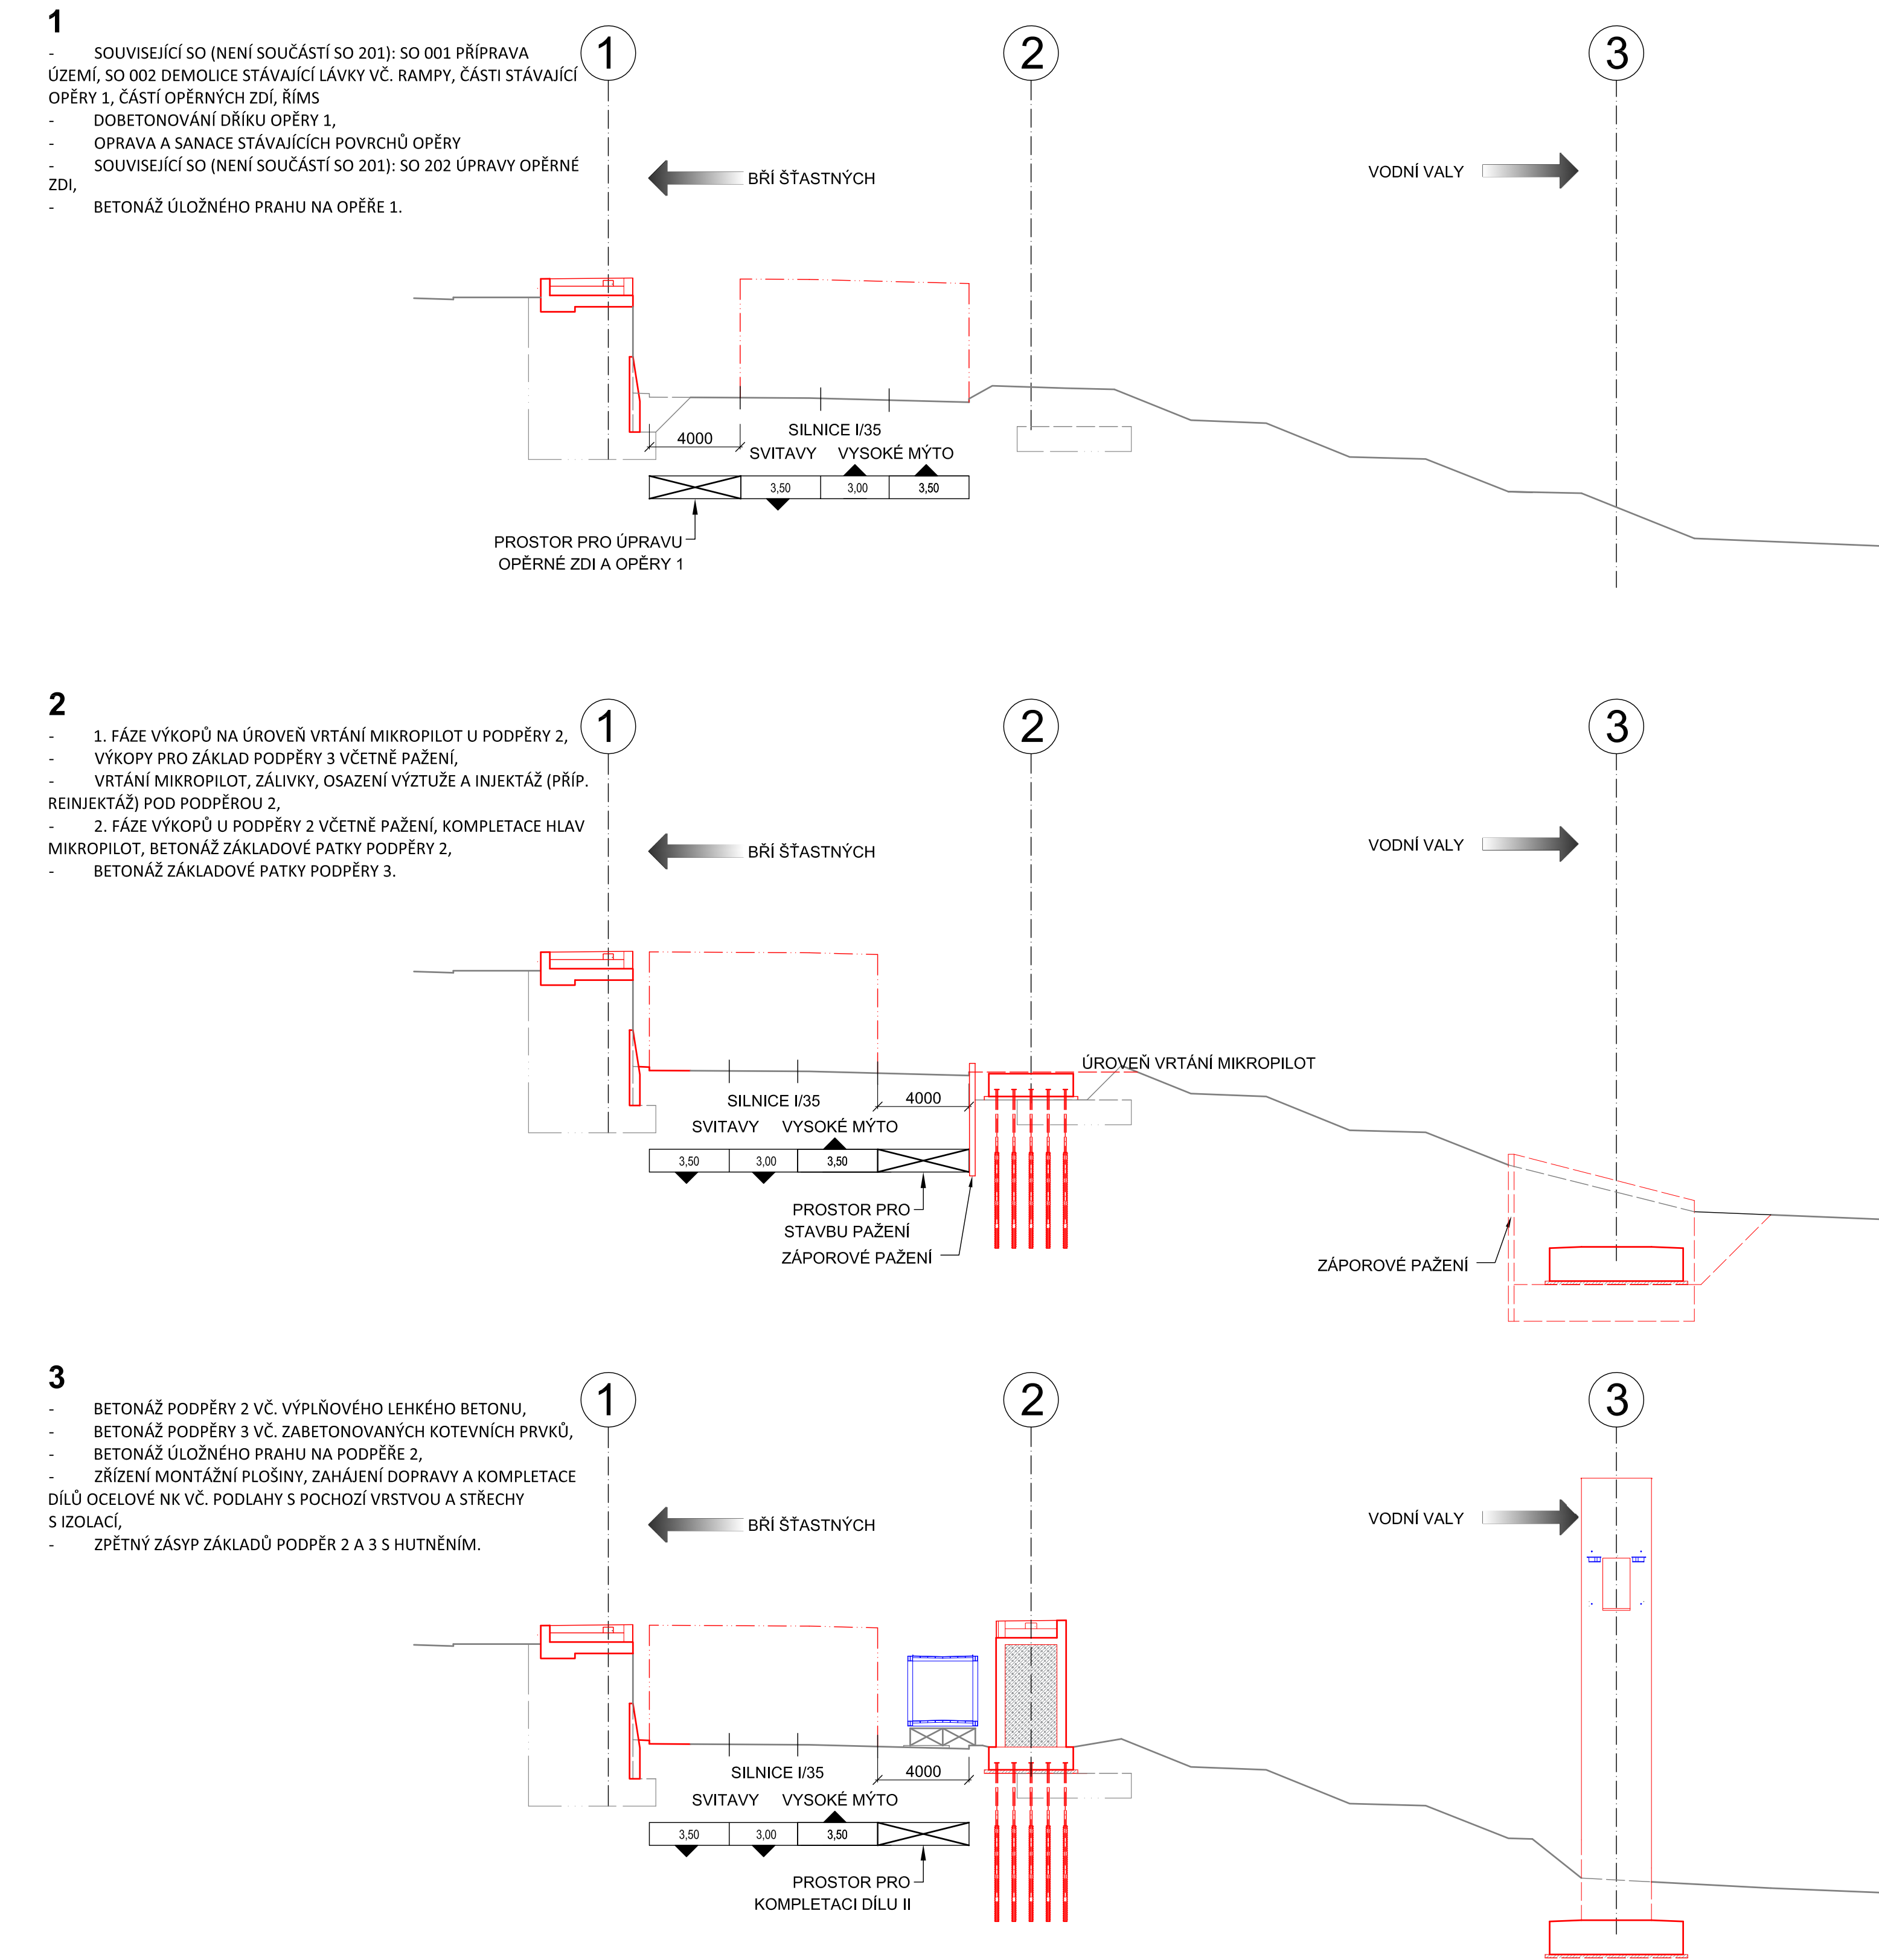

LEGENDA

- NOVÝ STAV (MIMO OCELOVÉ KONSTRUKCE)
- NOVÝ STAV (OCELOVÉ KONSTRUKCE)
- STÁVAJÍCÍ STAV
- STÁVAJÍCÍ STAV NEOVĚŘENÝ (DOBORŇOVÝ OHADEM)

POZNÁMKY:

- ROZMĚRY SKRYTÝCH KONSTRUKCÍ JSOU PŘEDPOKLÁDANÉ (DOBORŇOVÝ OHADEM) A NEMUSÍ SOUHLASIT SE SKUTEČNOSTÍ.
- STÁVAJÍCÍ KONSTRUKCE BYLY ZAKRESLENY DLE GEODETICKÉHO ZAMĚŘENÍ A ODPOVÍDAJÍ JEHO PODROBNOSTI A PŘESNOSTI. PŘED ZPRACOVÁNÍM ROS JE TŘEBA PODROBNĚ ZAMĚŘIT SKUTEČNÉ PROVEDENÍ STÁVAJÍCÍ STAVBY A VŠECHNY ROZMĚRY ZPŘESNIT.
- ZAKRESLENÍ STÁVAJÍCÍCH INŽENÝRSKÝCH SÍTÍ JE POUZE INFORMATIVNÍ. DLE POKLADU POSKYTNUTÝCH JEDNOTLIVÝMI SPRÁVCI SÍTÍ. PŘED ZAPOČETÝM STAVEBNÍCH PRACÍ JE NUTNÉ PROVĚST JEDNOTLIVÝMI SPRÁVCI PŘESNÉ VYTČENÍ.

REVIZE	
0	2021/09 PRVNÍ VYDÁNÍ
1	

NADCHOD PŘES I/35 (POLIKLINIKA)	
SO 201	LÁVKA
PŘÍLOHA	SCHEMA TECHNOLOGIE VÝSTAVBY 1. PODÉLNÉ ŘEZY
INVESTOR	MĚSTO LITOMÝŠL Brí Štastných 1000 570 20 Litomyšl Radomil Kašpar, starosta města tel. 461 653 333
ZPRACOVATEL	EHL & KOUMAR ARCHITEKTI, s.r.o. Ing. arch. Lukáš EH Ing. arch. Tomáš Koumar Na Šatráncov 25 101 00 Praha 10 ehk@koumar@iol.cz tel. 271 730 312
ZPRACOVATEL ČÁSTI	Ing. Ladislav Dvořák Cemného 516/11 162 00 Praha 8 Ing. Ladislav Šášek, CSc. Havlovského 310/19 147 00 Praha 4
VYPRACOVAL	Ing. Ladislav Dvořák
KONTROLOVAL	Ing. Ladislav Šášek, CSc.
STUPEŇ	PDPS
DATUM ZPRACOVÁNÍ	2021/09
MĚŘITKO	1 : 200
ČÁST	D.1.2 Mostní objekty a zdi
ČÍSLO PŘÍLOHY	1.20.1

EHL & KOUMAR
ARCHITEKTI

Dokument byl účinný pouze ve vztahu k původnímu návrhu a jeho doplnění a změny jsou pouze po předchozím souhlasu EHL & KOUMAR ARCHITEKTI