


PUDORYS A POHLED

M 1:100

M 1:100

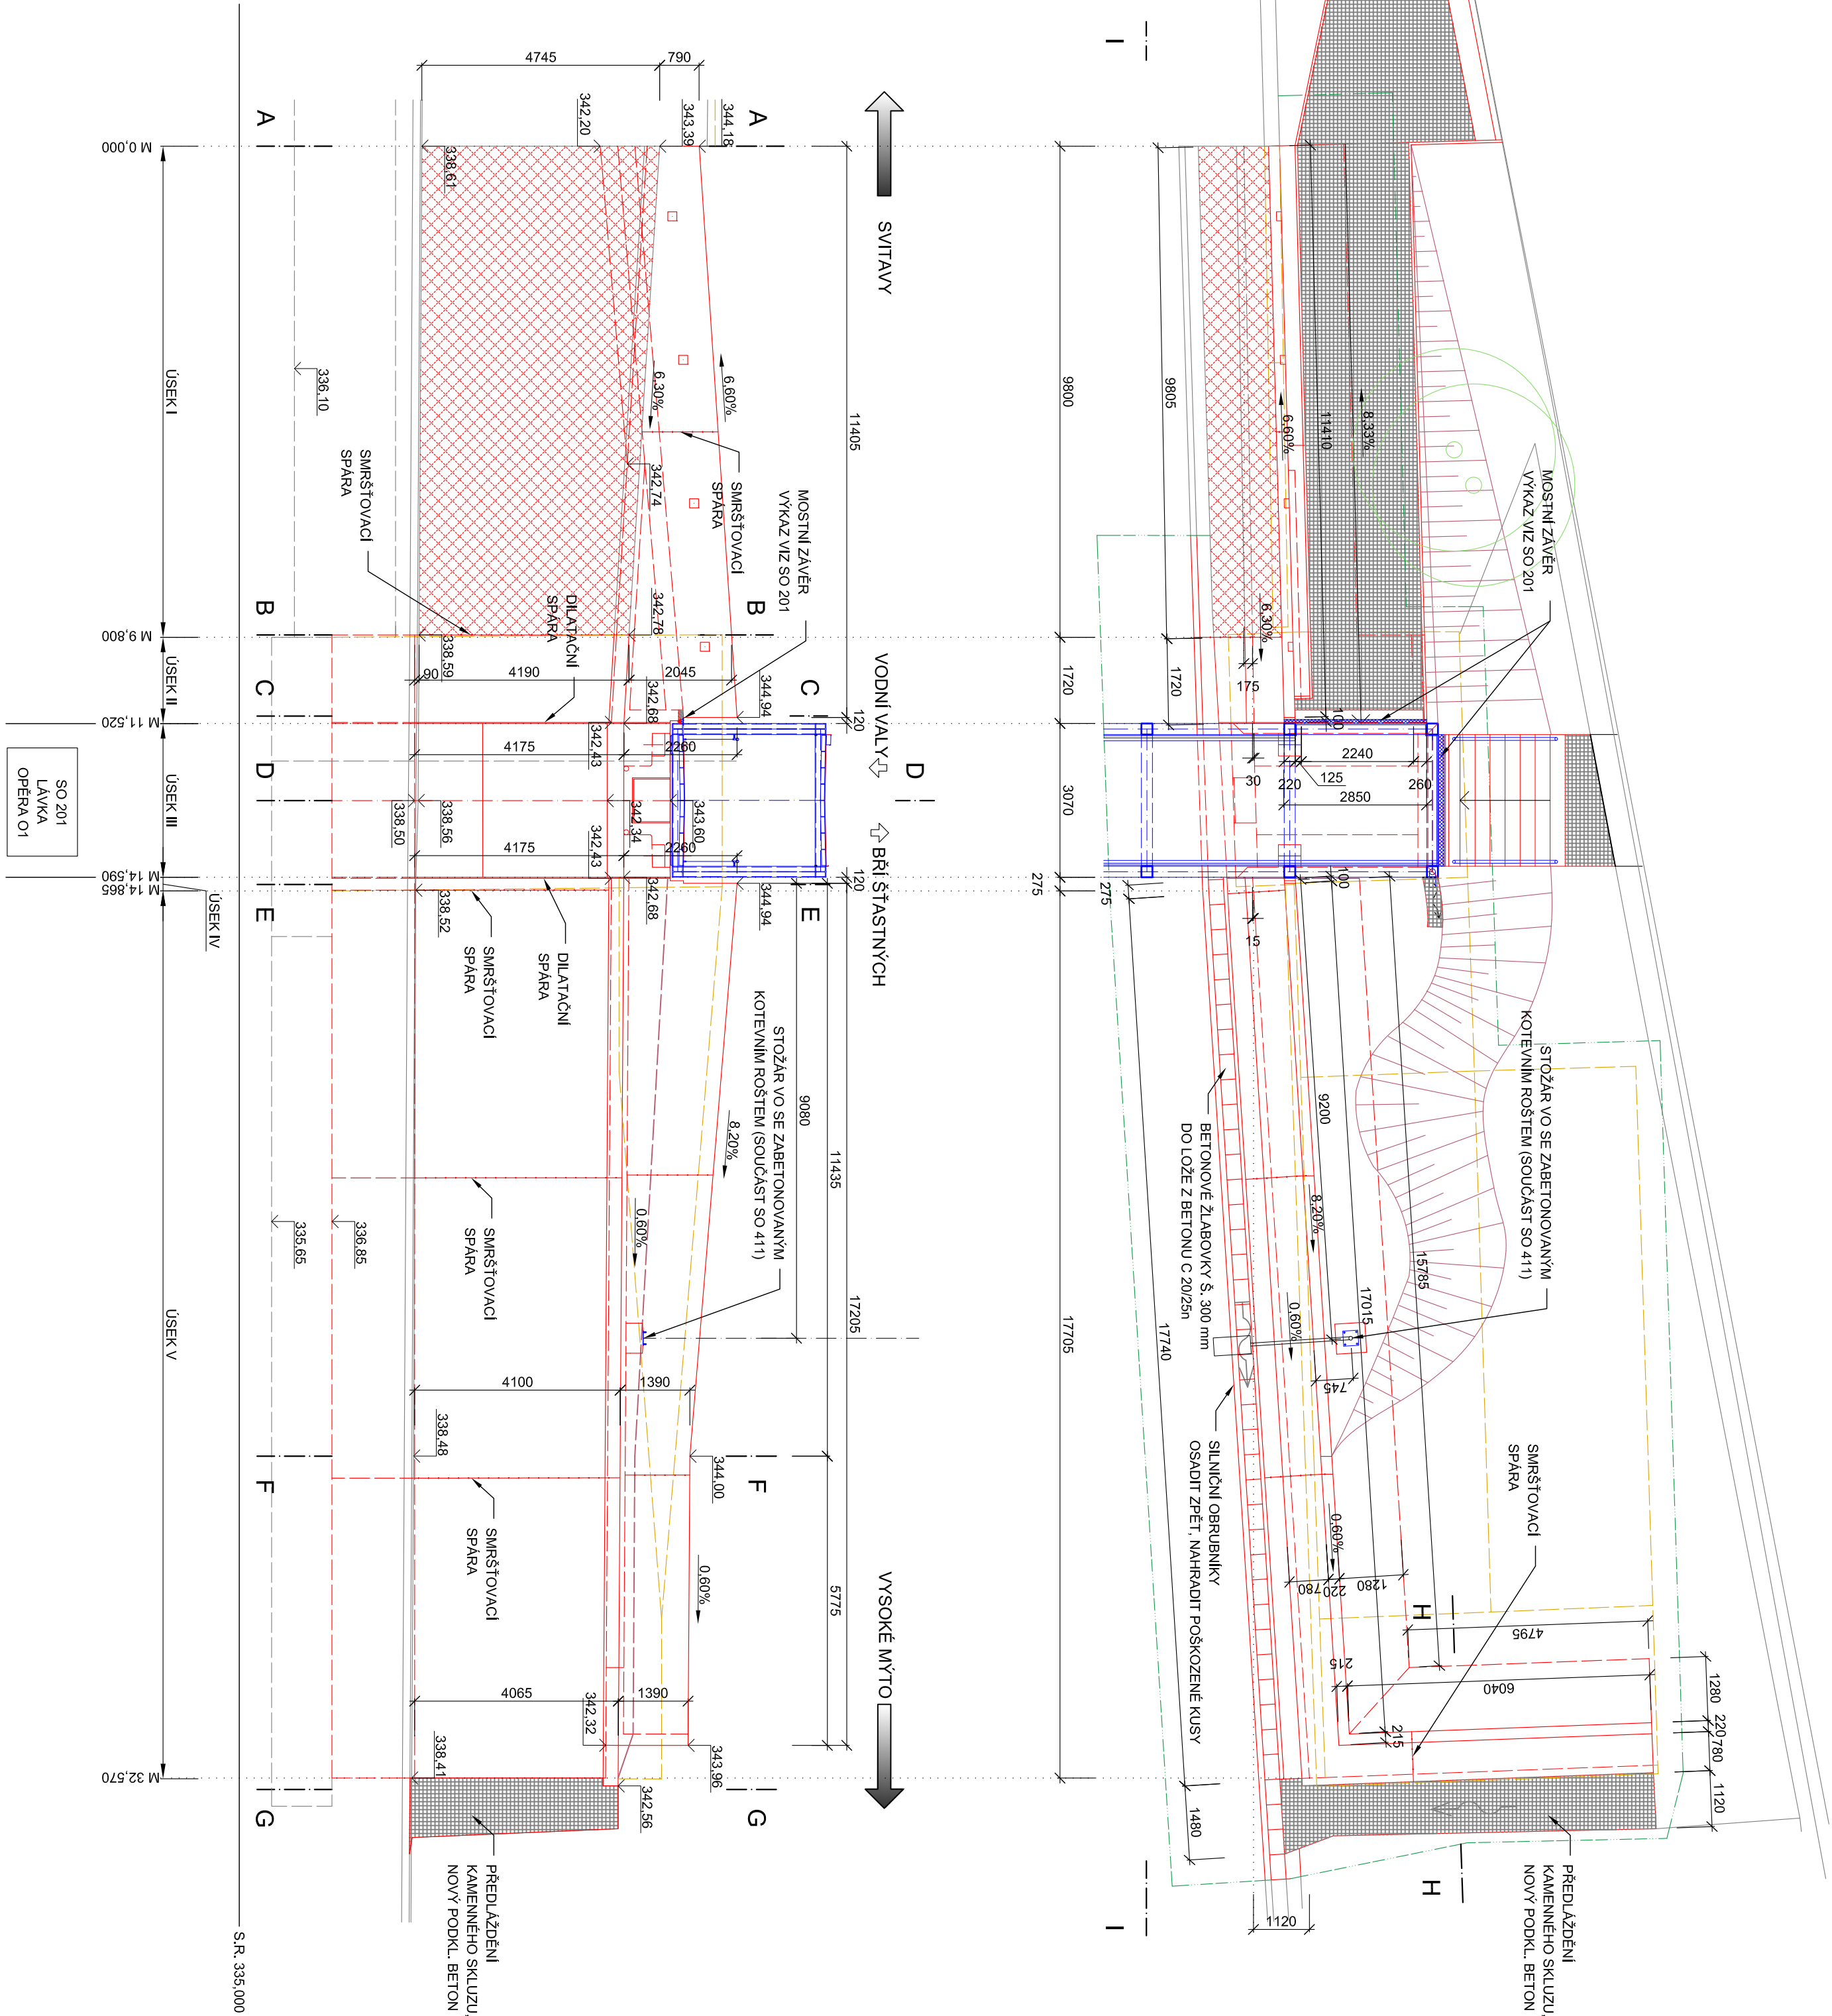

1. ROZMĚRY SKRYTÝCH KONSTRUKCÍ JSOU PŘEDPOKLADANÉ (ODBOBNÝM ODHADEM) A NEMUSÍ SOUHLASIT SE SKUTEČNOSTÍ.

- ## 6. VYTYČENÍ ŘÍMSY VIZ PŘÍLOHA Č. 2.5.

NOVÝ STAV (MIMO OCELOVÉ KONSTRUKCE)
NOVÝ STAV (OCELOVÉ KONSTRUKCE)

- SANACE POVRCHU (VIZ TZ)**
ODLAŽDĚNÍ

BETONÁŘSKÁ VÝZTUŽ

BETONÁŘSKÁ VÝZTUŽ

B500B

PODKLADNÍ A VÝROBNÍ BETONY

PODKLADNÍ A VÝROBNÍ BETONY

91MSY

ÚHLOVÉ PARAPETNÍ ZDI

YCN EN EN 206+A1 YCN

ÅSN EN 306+A1 ÅSN B 73 3404 3 TKP SPR k20 10

ŽLABOVKY ODVODNĚNÍ

OBRUBNIKY

PODKLAD. BETONY POD ODLÁŽDĚNÍ, ODVOD. SKLUZY, LOŽE PRO OBRUBNÍKY

PODKLAD. BETONY POD ODLÁŽDĚNÍ, ODVOD. SKLUZY, LOŽE PRO OBRUBNÍKY

11111 Ch. 15, Sec. 10, 10-271

11111 Ch. 15, Sec. 10, 10-271

 TAYLOR & FRANCIS

BOVYPCHY V KONTAKTI I SE VZDOLJHEMIZEMINNOI

REVIZE	
0	2021/09 PRVNÍ VYDÁNÍ
1	

NADCHOD PŘES I/35 (POLIKLINIKA)		
SO 202	ÚPRAVY OFÉRNĚ ZDI	
PŘÍLOHA	PÍDORŮ A POHLED	
INVESTOR	MĚSTO TJUMOVŠŤ Btl.Štepanov 1000 570 20 TJUMOVŠŤ Radomil Kašpar, starosta města tel. 461 656 333	
ZPRACOVATEL	EHL & KOLMAR ARCHITECTI, s.r.o. Ing. arch. Lukáš Ehl Ing. arch. Tomáš Komrnek 101 00 Praha 10 ehl.kolmar@icloud tel. 271 730 312	
ZPRACOVATEL ČÁSTI	Ing. Ladislav Dvořák Cenného 516/1 162 00 Praha 8 Ing. Ladislav Šátek, CSC. Hedvičkovského 318/19 147 00 Praha 4	
VEŘEJNÁ OVĚŘENÍ KONTROLA	Ing. Ladislav Dvořák Ing. Ladislav Šátek, CSC.	
STUPĚŇ	PPPS	
DATA ZPRACOVÁNÍ	2021/09	
MĚŘÍTKO	1 : 100	
ČÍSLO PŘÍLOHY	D.1.2. Místní příjezd a zdi	
		2.3