


SITUACE 1 : 250
ÚSEK B - DÍL 2
STEZKA PRO CYKLISTY A CHODCE
CELKOVÉ DÉLKY 553,9m

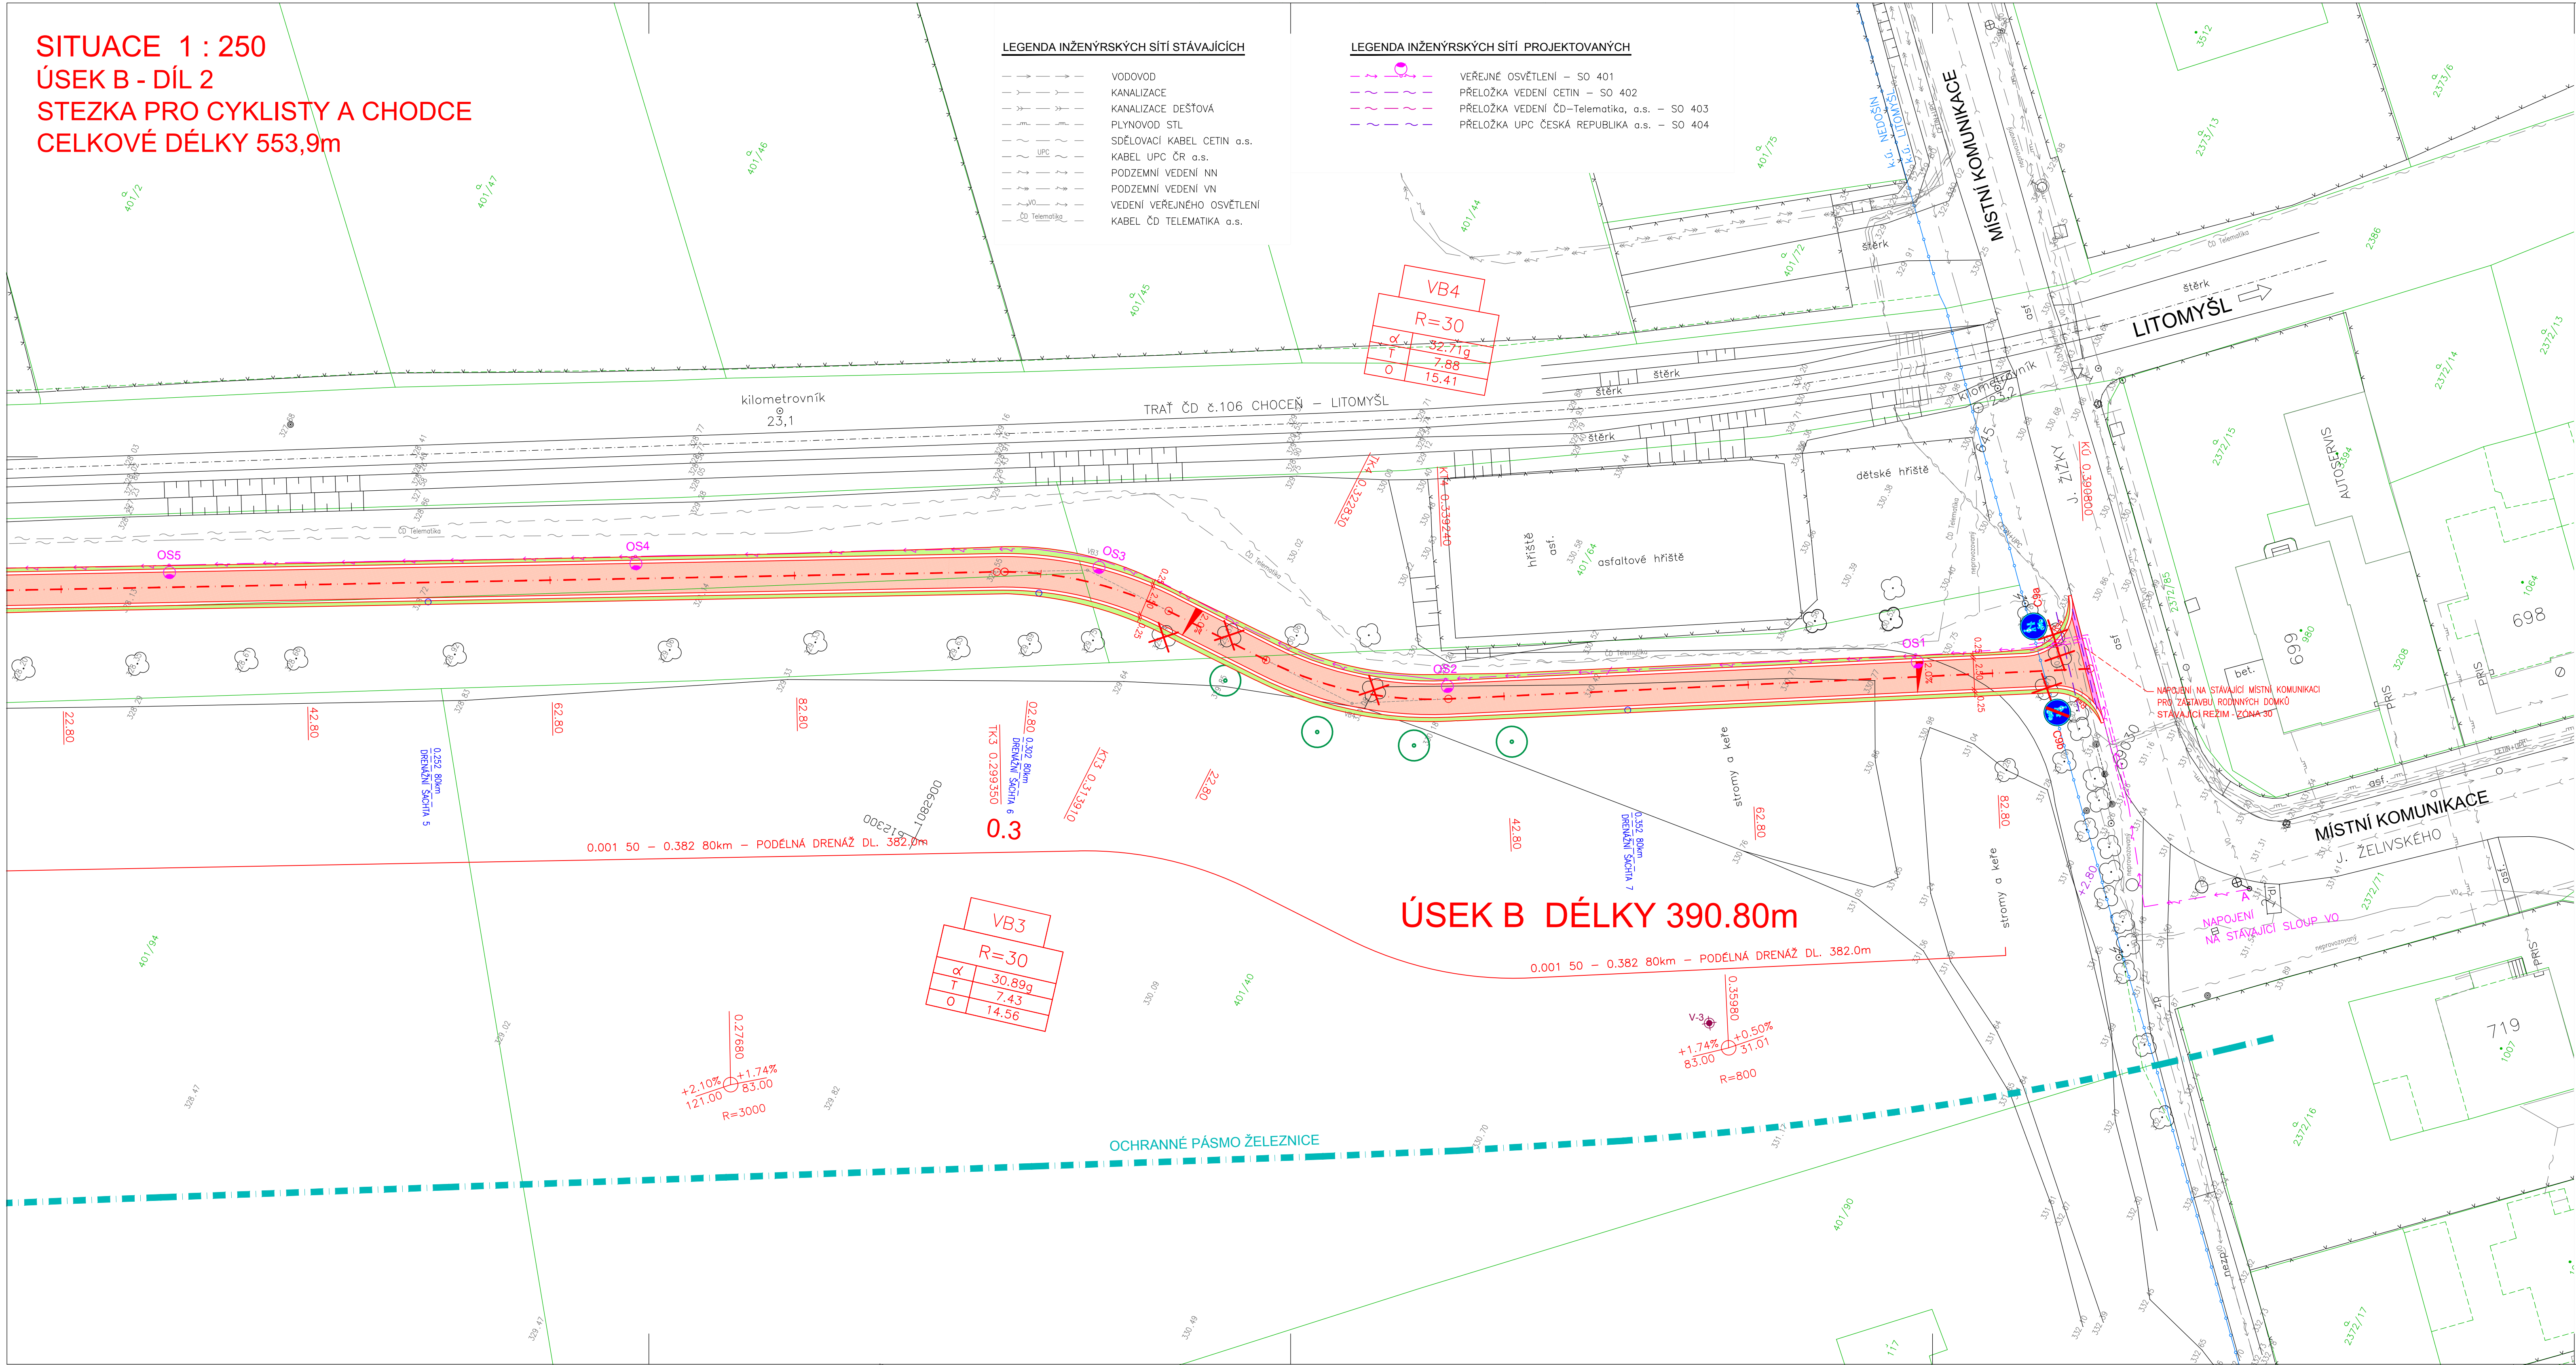

LEGENDA

STÁVAJÍCÍ STAV
NOVÝ STAV
123
HRANICE POZEMKŮ DLE KN

STROMY NAVRŽENÉ KE KÁCENÍ
OZELENĚNÍ – VIZ SAMOSTATNOU PD
ARCHIVNÍ VRTY

LEGENDA POVRCHŮ

CYKLOSTEZKA – ŽIVIČNÝ KRYT
VAROVNÝ PÁS Š. 0,4m – RELIEFNÍ ZÁMKOVÁ DLAŽBA KONTRASTNÍ BARVY
NÁSYP – OHUMISOVÁNÍ A OSETÍ TRAVNIN SEMENEM

SOUŘADNICE

BOD	SOUŘADNICE	
	Y	X
ÚSEK B		
Z0 0.0000	612442.86	1082650.72
0.0028	612440.92	1082652.78
TK1 0.01783	612430.63	1082663.72
0.02273	612427.10	1082667.12
0.0228	612427.05	1082667.17
0.0428	612411.98	1082680.32
TK2 0.05162	612405.34	1082686.12
0.0628	612397.09	1082693.66
0.0828	612383.19	1082708.04
KK2 0.09898	612372.82	1082720.45
0.100	612372.20	1082721.24
0.1028	612370.50	1082723.47
0.1228	612359.06	1082739.89
0.1428	612348.98	1082757.15
KT2 0.14635	612347.34	1082760.30
0.1628	612339.83	1082774.94
0.1828	612330.70	1082792.73
0.200	612322.85	1082808.02
0.2028	612321.56	1082810.54
0.2228	612312.44	1082828.32
0.2428	612303.30	1082846.11
0.2628	612294.17	1082863.90
0.2828	612285.04	1082881.70
TK3 0.29935	612277.48	1082896.42
0.300	612277.20	1082896.99
0.3028	612276.03	1082899.73
KT3 0.31391	612274.18	1082910.45
0.3228	612274.28	1082919.34
TK4 0.32283	612274.28	1082919.37
KT4 0.33924	612270.57	1082934.16
0.3428	612268.37	1082938.16
0.3628	612258.73	1082955.68
0.3828	612249.10	1082973.21
KÚ 0.39080	612245.24	1082980.22

VÝŠKOVÝ SYSTÉM BpV
SOUŘADNICOVÝ SYSTÉM JTSK

Podzemní vedení jsou zakreslena informativně.
Před zahájením stavebních prací je nutno
požádat o podrobné vytyčení !

Kreslil: Zpracoval: Zodp. projektant: Hlavní projektant: Technická kontrola:	ING. S. SAFRANKOVÁ ING. S. SAFRANKOVÁ ING. S. SAFRANKOVÁ ING. B. SIEGAL ING. Z. NEUDERT	 	OPTIMA spol. s r.o. PROJEKTOVÁNÍ, INŽENÝRSKÁ A STAVEBNÍ ČINNOST Žitkova 738, 566 01 Vysoké Mýto tel.: 465 420 911 e-mail: info@optima-vn.cz
Kraj: PARDUBICKÝ Investor: MĚSTO LITOMÝŠL Okres: SVITAVY Obec: LITOMÝŠL			Stupeň: Zak. č.: Arch. č.: Datum: Formát: Měřítko: Číslo příl. výkresu:
AKCE: CYKLISTICKÁ STEZKA VERTEX - UL. J. ŽIŽKY LITOMÝŠL Objekt: SO 101 CYKLISTICKÁ STEZKA Osoba:			DUR+OSP+PDPS 4570 – 20 – 3 3900 01/2020 10 A4 D 1.2.3
SITUACE ÚSEK B - DÍL 2			

SO 101