



**ŘEZ A-A'**


**ŘEZ A-A'**

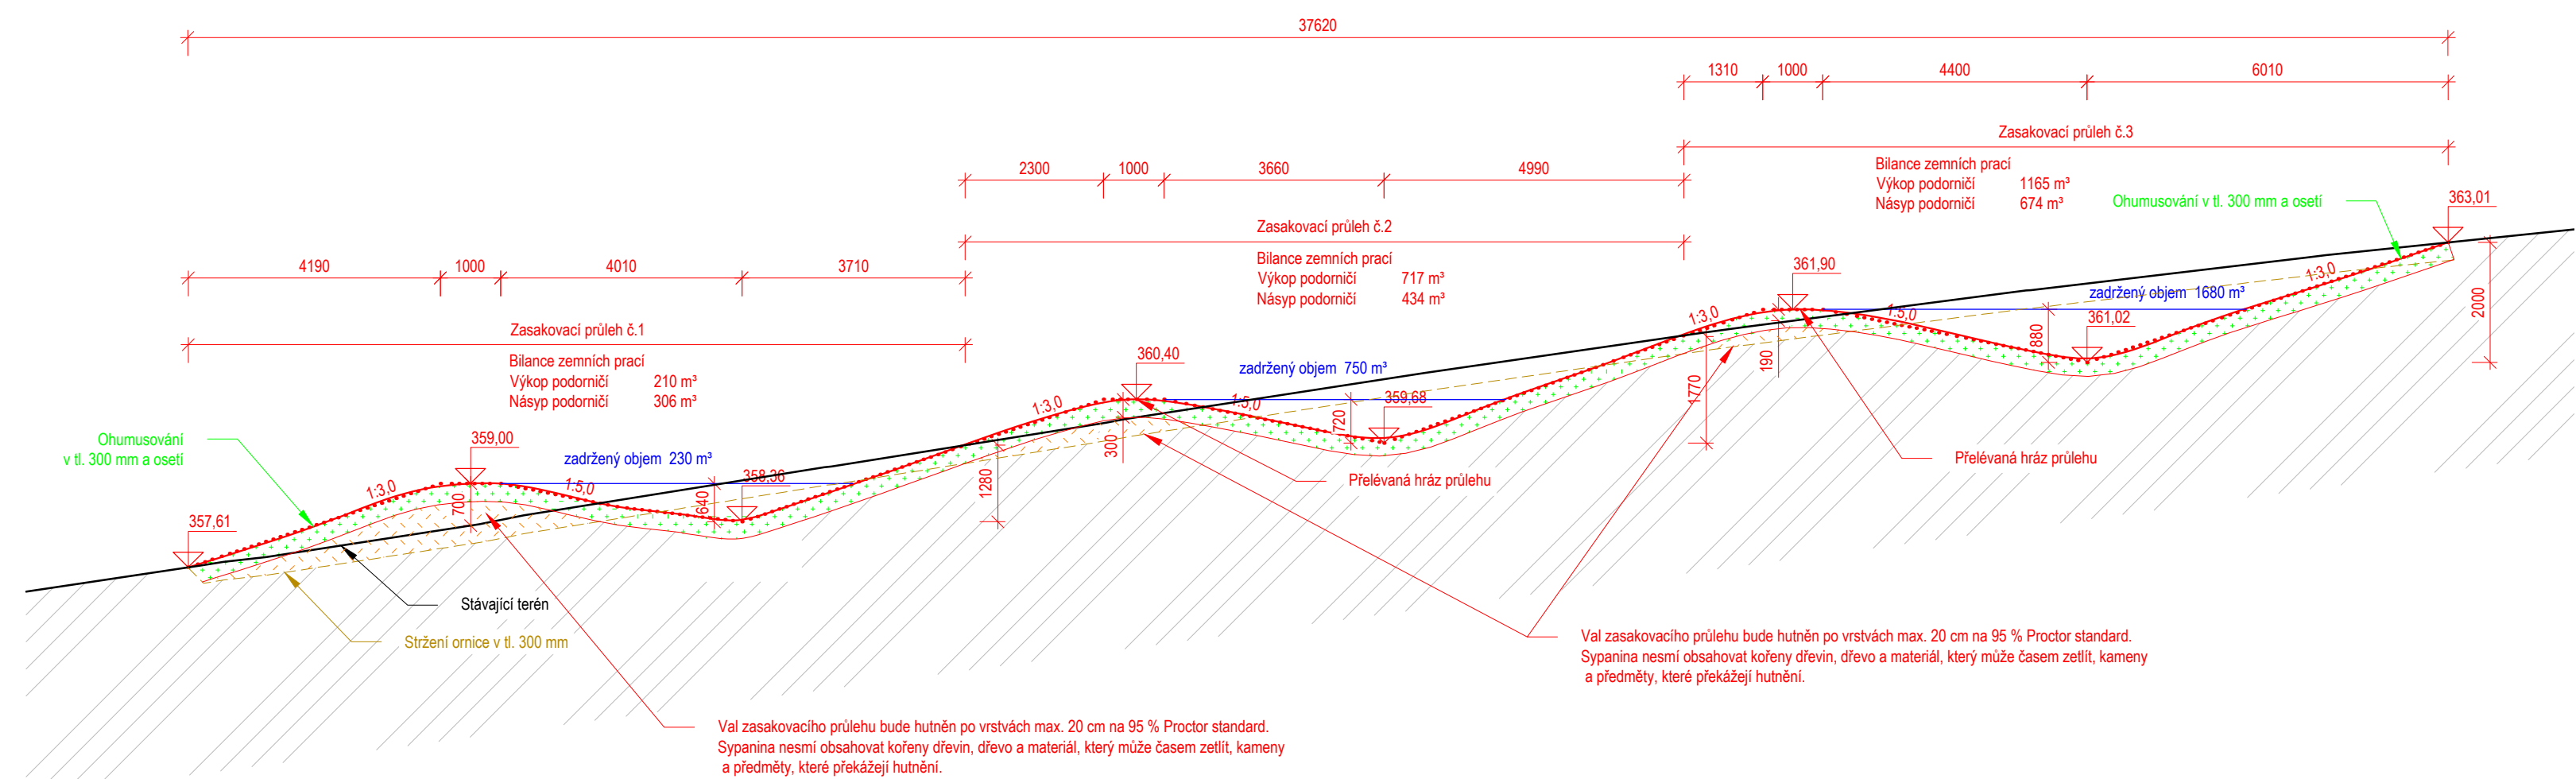


**ŘEZ B-B'**

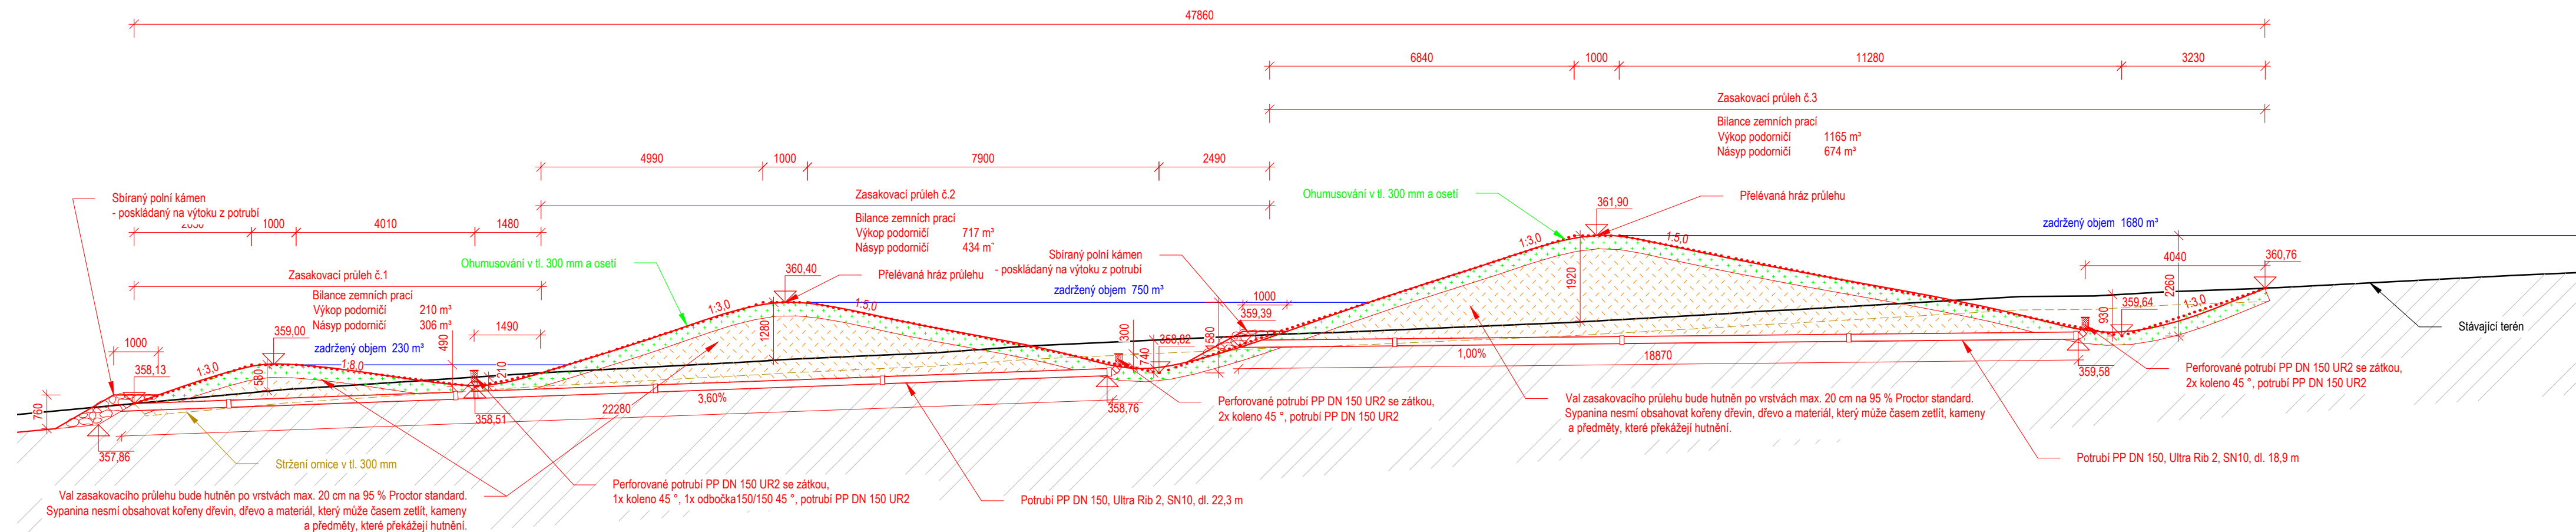


**ŘEZ C-C'**

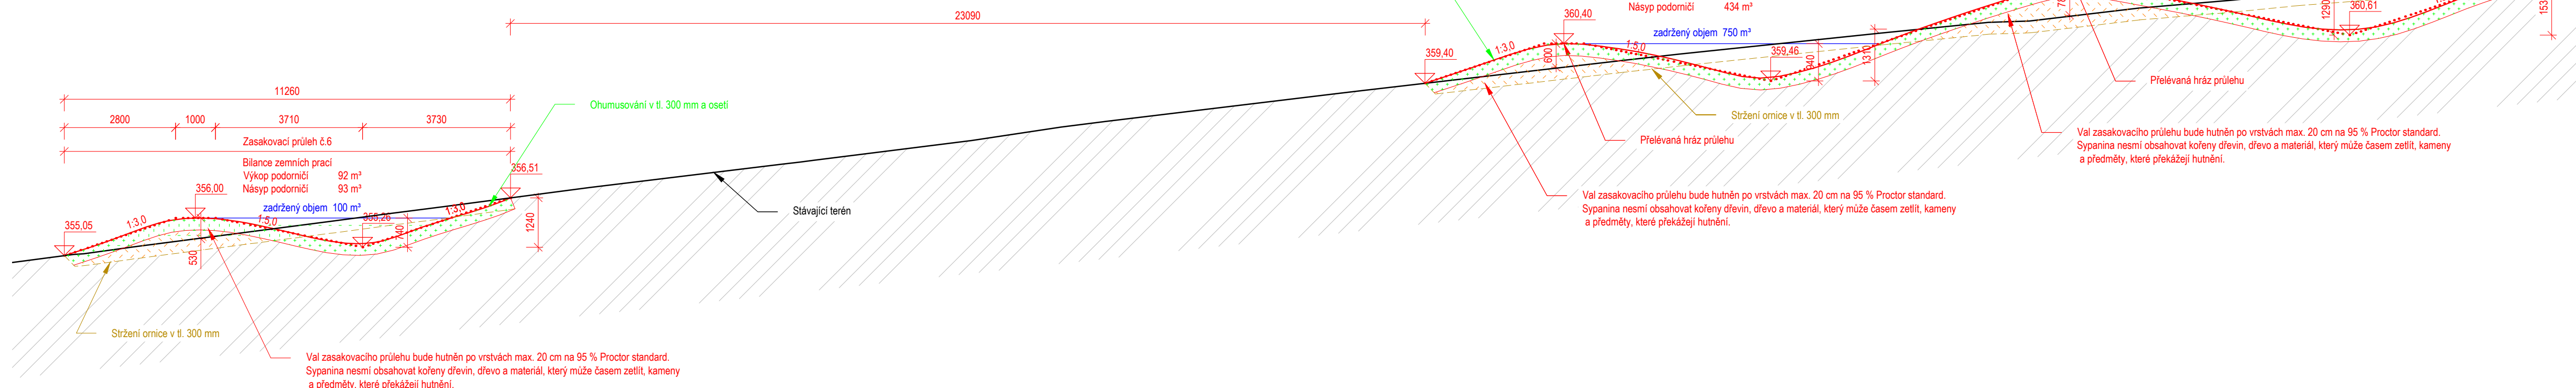

## ŘEZ D-D'

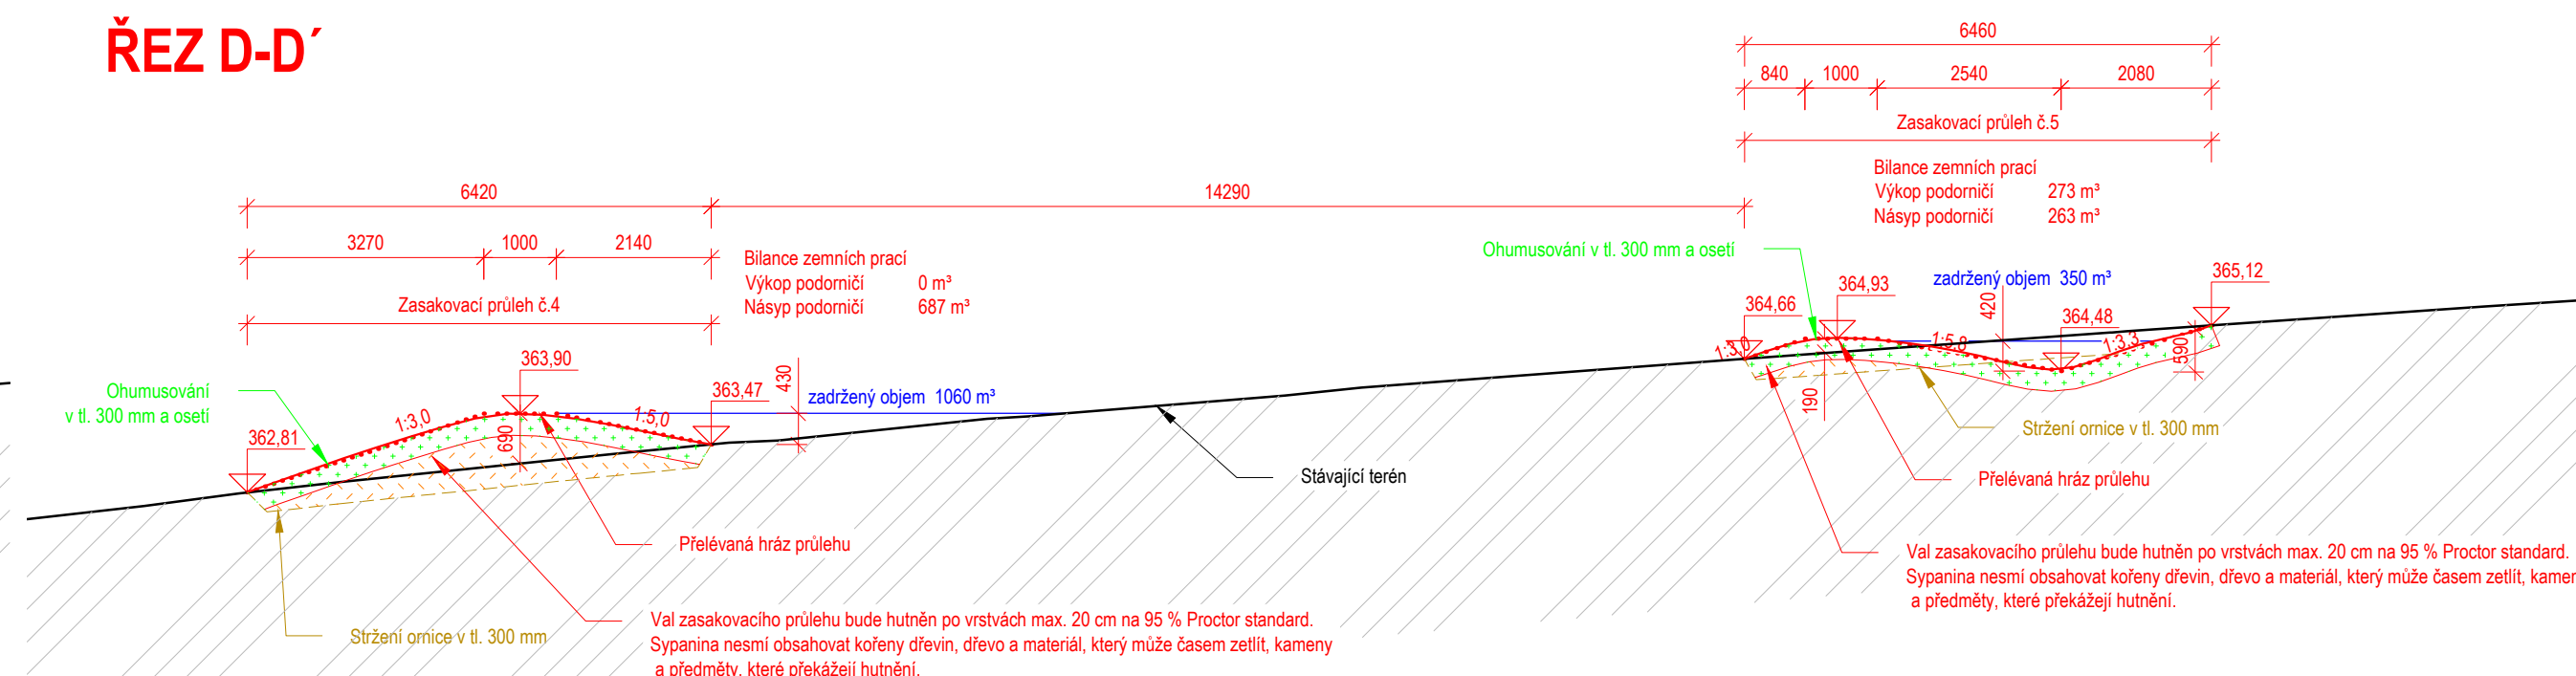

**ŘEZ F-F'**

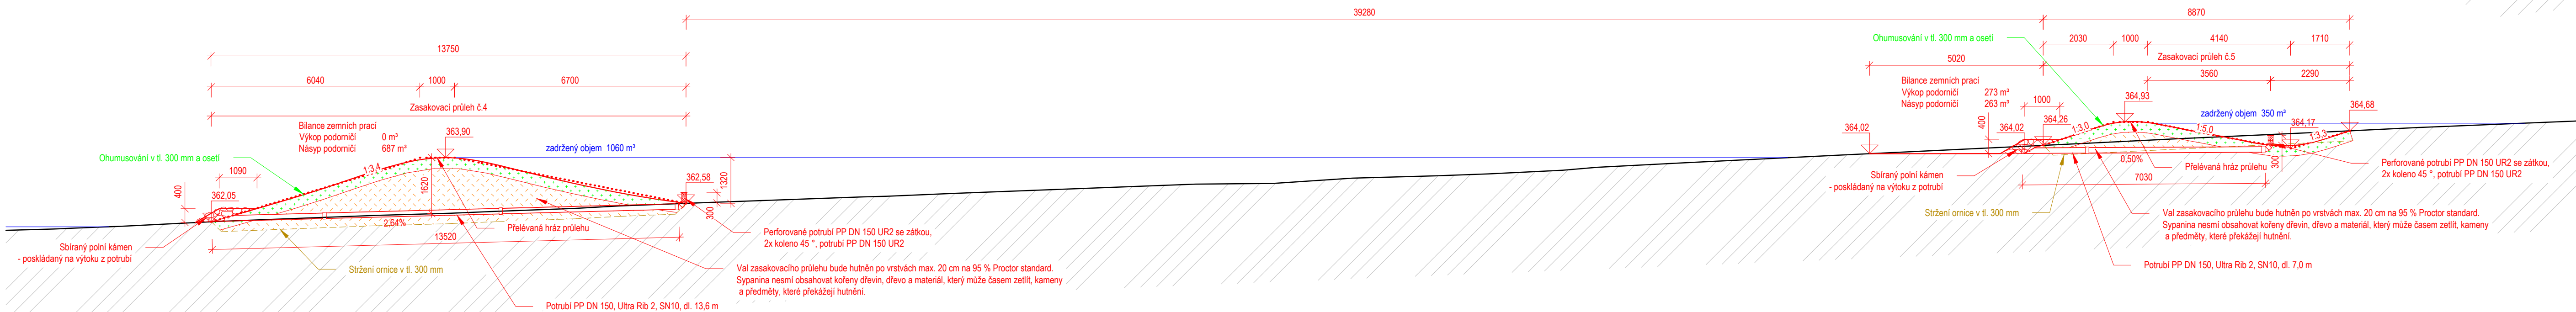

polohový souřadnicový systém S-JTSK  
výškový systém - Bpv



**Hradecná 569**  

Eva Wagnerová

OBJEDNATEL: Místní

tel/fax 543 215 577  
ewa@wpolny.cz

Park Z. Kopala, Litomyšl - Etapa I

SO 301 Retence vody, zasakovací průlehy s ochrannými valy

DATUM	10/2

STUPEN	DPS
	5.5

10xA4	1:10
-------	------

	PARE:
--	-------


301.02