

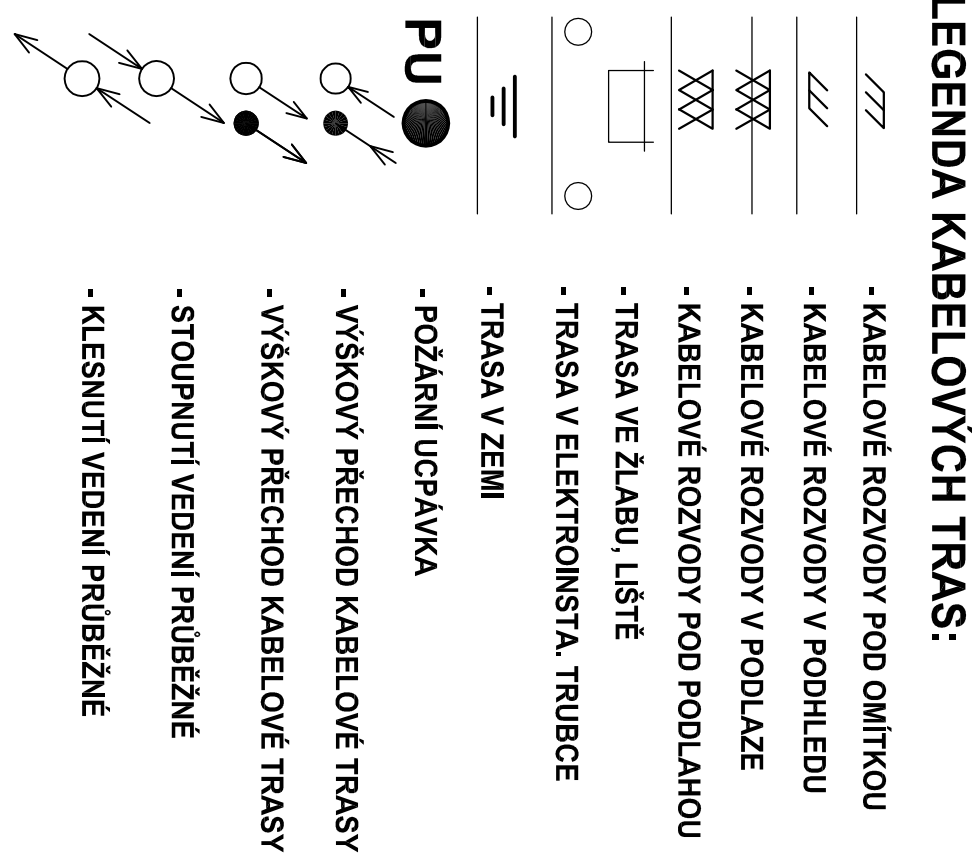



LEGENDA ZNAČEK

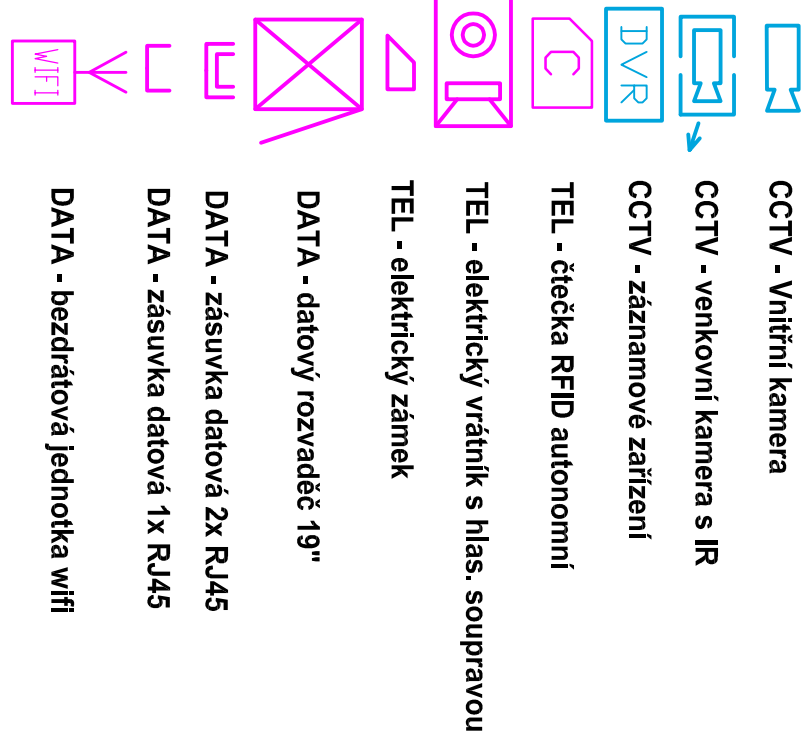

LEGENDA KABELOVÝCH TRAS:

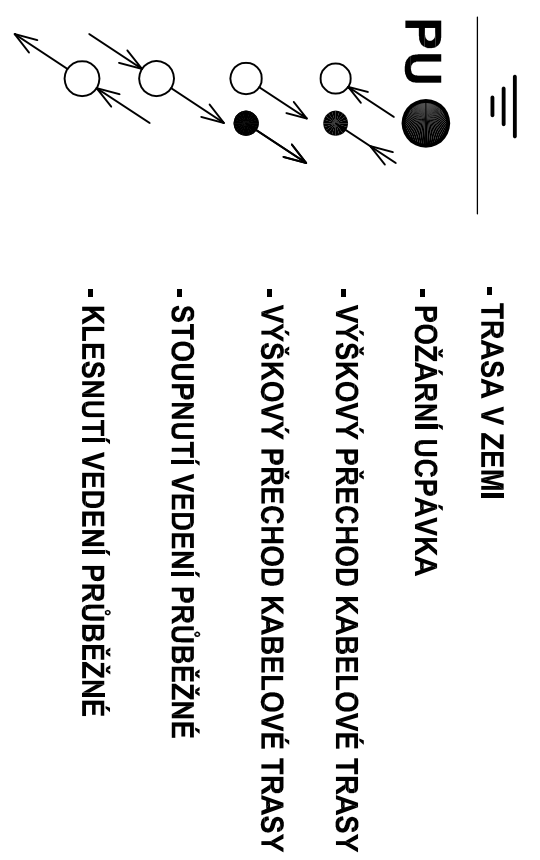

LEGENDA ČAR:

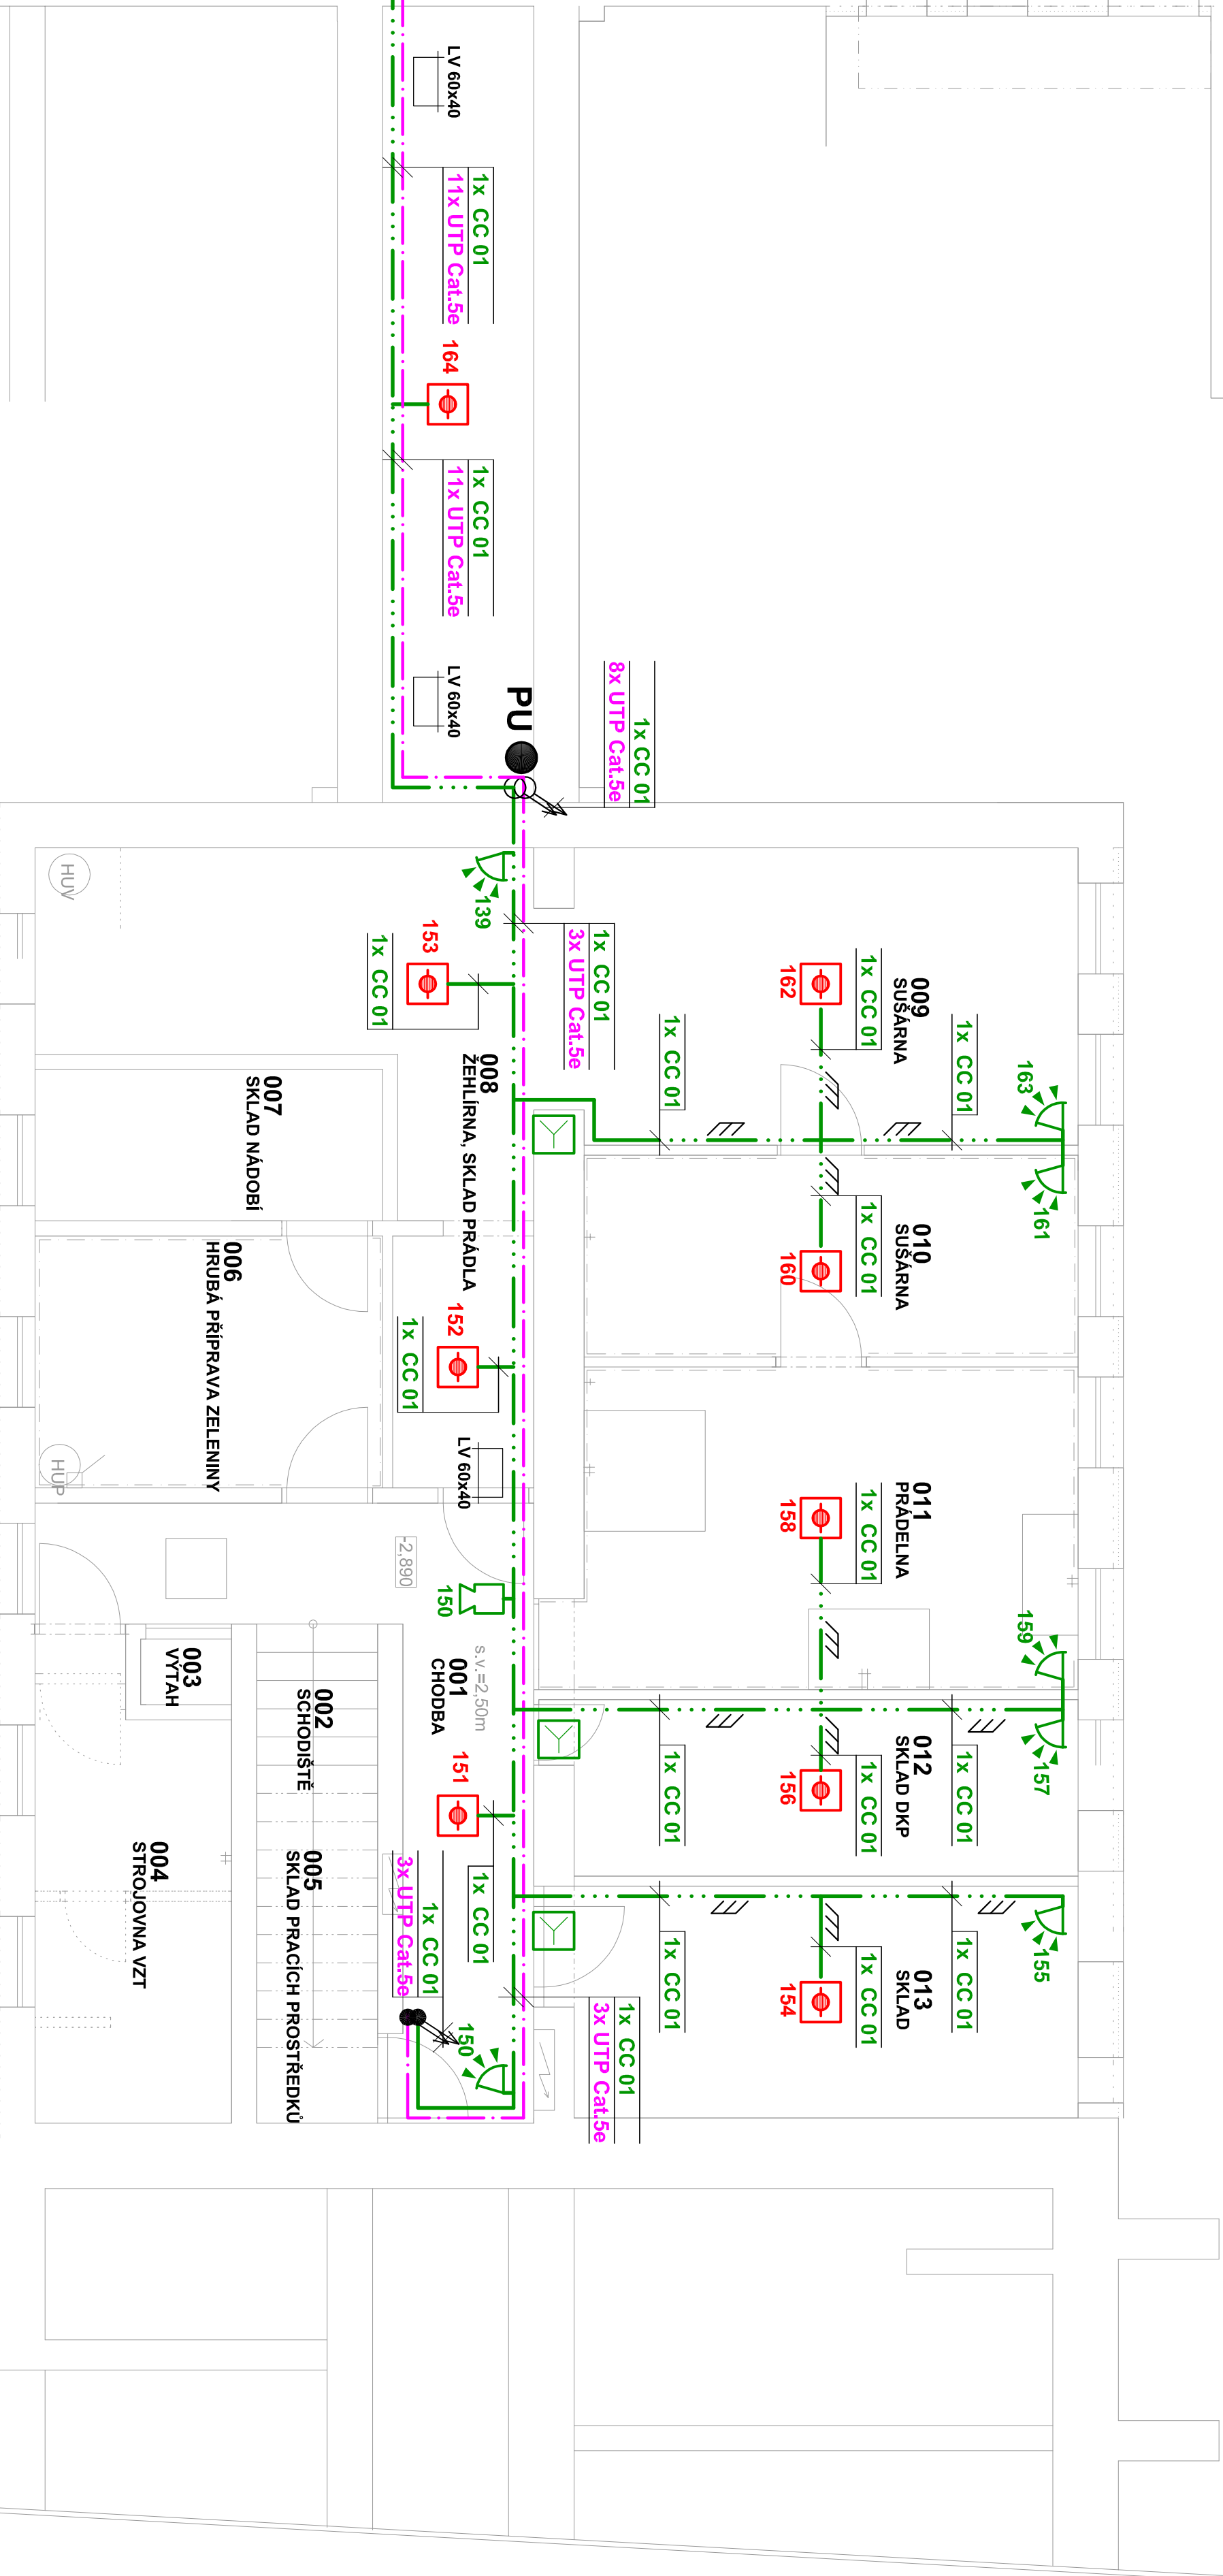

POZNÁMKA

[illegible]

TYPY KABELU:

KABEL CC 01	1 x 2 x 24 AWG (0,5 mm) ² max. odpor ss vodiče při 20 °C 97 Ω /km
KABEL CC 01	1 x 2 x 24 AWG (0,5 mm) ² max. odpor ss vodiče při 20 °C 38 Ω /km
KABEL CC 01	2 x 2 x 24 AWG (0,5 mm) ² max. odpor ss vodiče při 20 °C 97 Ω /km

PAVEL BARTOŇ - elektropojice Dlešná 97, 570 01, Litomyšl IČ: 1358916 / tel./75771419		VĚKOVÁ ZÁKAZNÍK Pavel Bartoň	
Ověřeno: Pavel Čechá	MÍSTO SKLADY Litomyšl	ZODP. PROJEKTANT Pavel Bartoň	
Dokladnice pro provedení stavby a výše zhotovitel		Datum 06/2021	
STAVBA Město Litomyšl ul. Ivanů Štátních 1000, 570 01 Litomyšl	ZAK. Č. C-146		
INVESTOR MŠ-Sedmikráska-návrt 2.etapy		CENA D1,462	
STAVBA MŠ-Sedmikráska-návrt 2.etapy	MĚŘENÍ 1:50		
VYKRESLOVATEL 1.MP - NOVÝ STAV		PROJEKT SUP.ELEKTROTECHNIKA	