

1.NP_B

LEGENDA ZNAČEK

- EZS

PZTS ústředna

PZTS ovládací klávesnice

PZTS detektor PIR

D

PZTS dualní detektor PIR/MW

PZTS - magnetický kontakt těžký

PZTS - magnetický detektor-kontakt

PZTS - tlačítko ruční hlásič

PZTS - optickokouřový detektor

PZTS - venkovní zálohovaná

PZTS - siréna vnitřní

PZTS - zálohovaný zdroj

PZTS - rozbočení zsběrnic BUS
- CCTV - Vnitřní kamera
- CCTV - venkovní kamera s IR
- DVR

CCTV - záznamové zařízení
- C


TEL - čtečka RFID autonomní
- TEL - elektrický vrátník s hlas. soupravou
- TEL - elektrický zámek
- DATA - datový rozvaděč 19"
- DATA - zásuvka datová 2x RJ45
- DATA - zásuvka datová 1x RJ45
- DATA - bezdrátová jednotka wifi

- S

Dveřní samozavírač
- Kování kliky - koule
- Kování koule - koule
- Kování kliky - kliky
- Přídavný zámek

LEGENDA KABELOVÝCH TRAS:

- KABELOVÉ ROZVODY POD OMÍTKOU
- KABELOVÉ ROZVODY V PODHLEDU
- KABELOVÉ ROZVODY V PODLAZE
- KABELOVÉ ROZVODY POD PODLAHOU
- TRASA VE ŽLABU, LIŠTĚ
- TRASA V ELEKTROINSTA. TRUBCE
- TRASA V ZEMI
- POŽÁRNÍ UCPÁVKA
- VÝŠKOVÝ PŘECHOD KABELOVÉ TRASY
- VÝŠKOVÝ PŘECHOD KABELOVÉ TRASY
- STOUPNUTÍ VEDENÍ PRŮBĚŽNĚ
- KLESNUTÍ VEDENÍ PRŮBĚŽNĚ

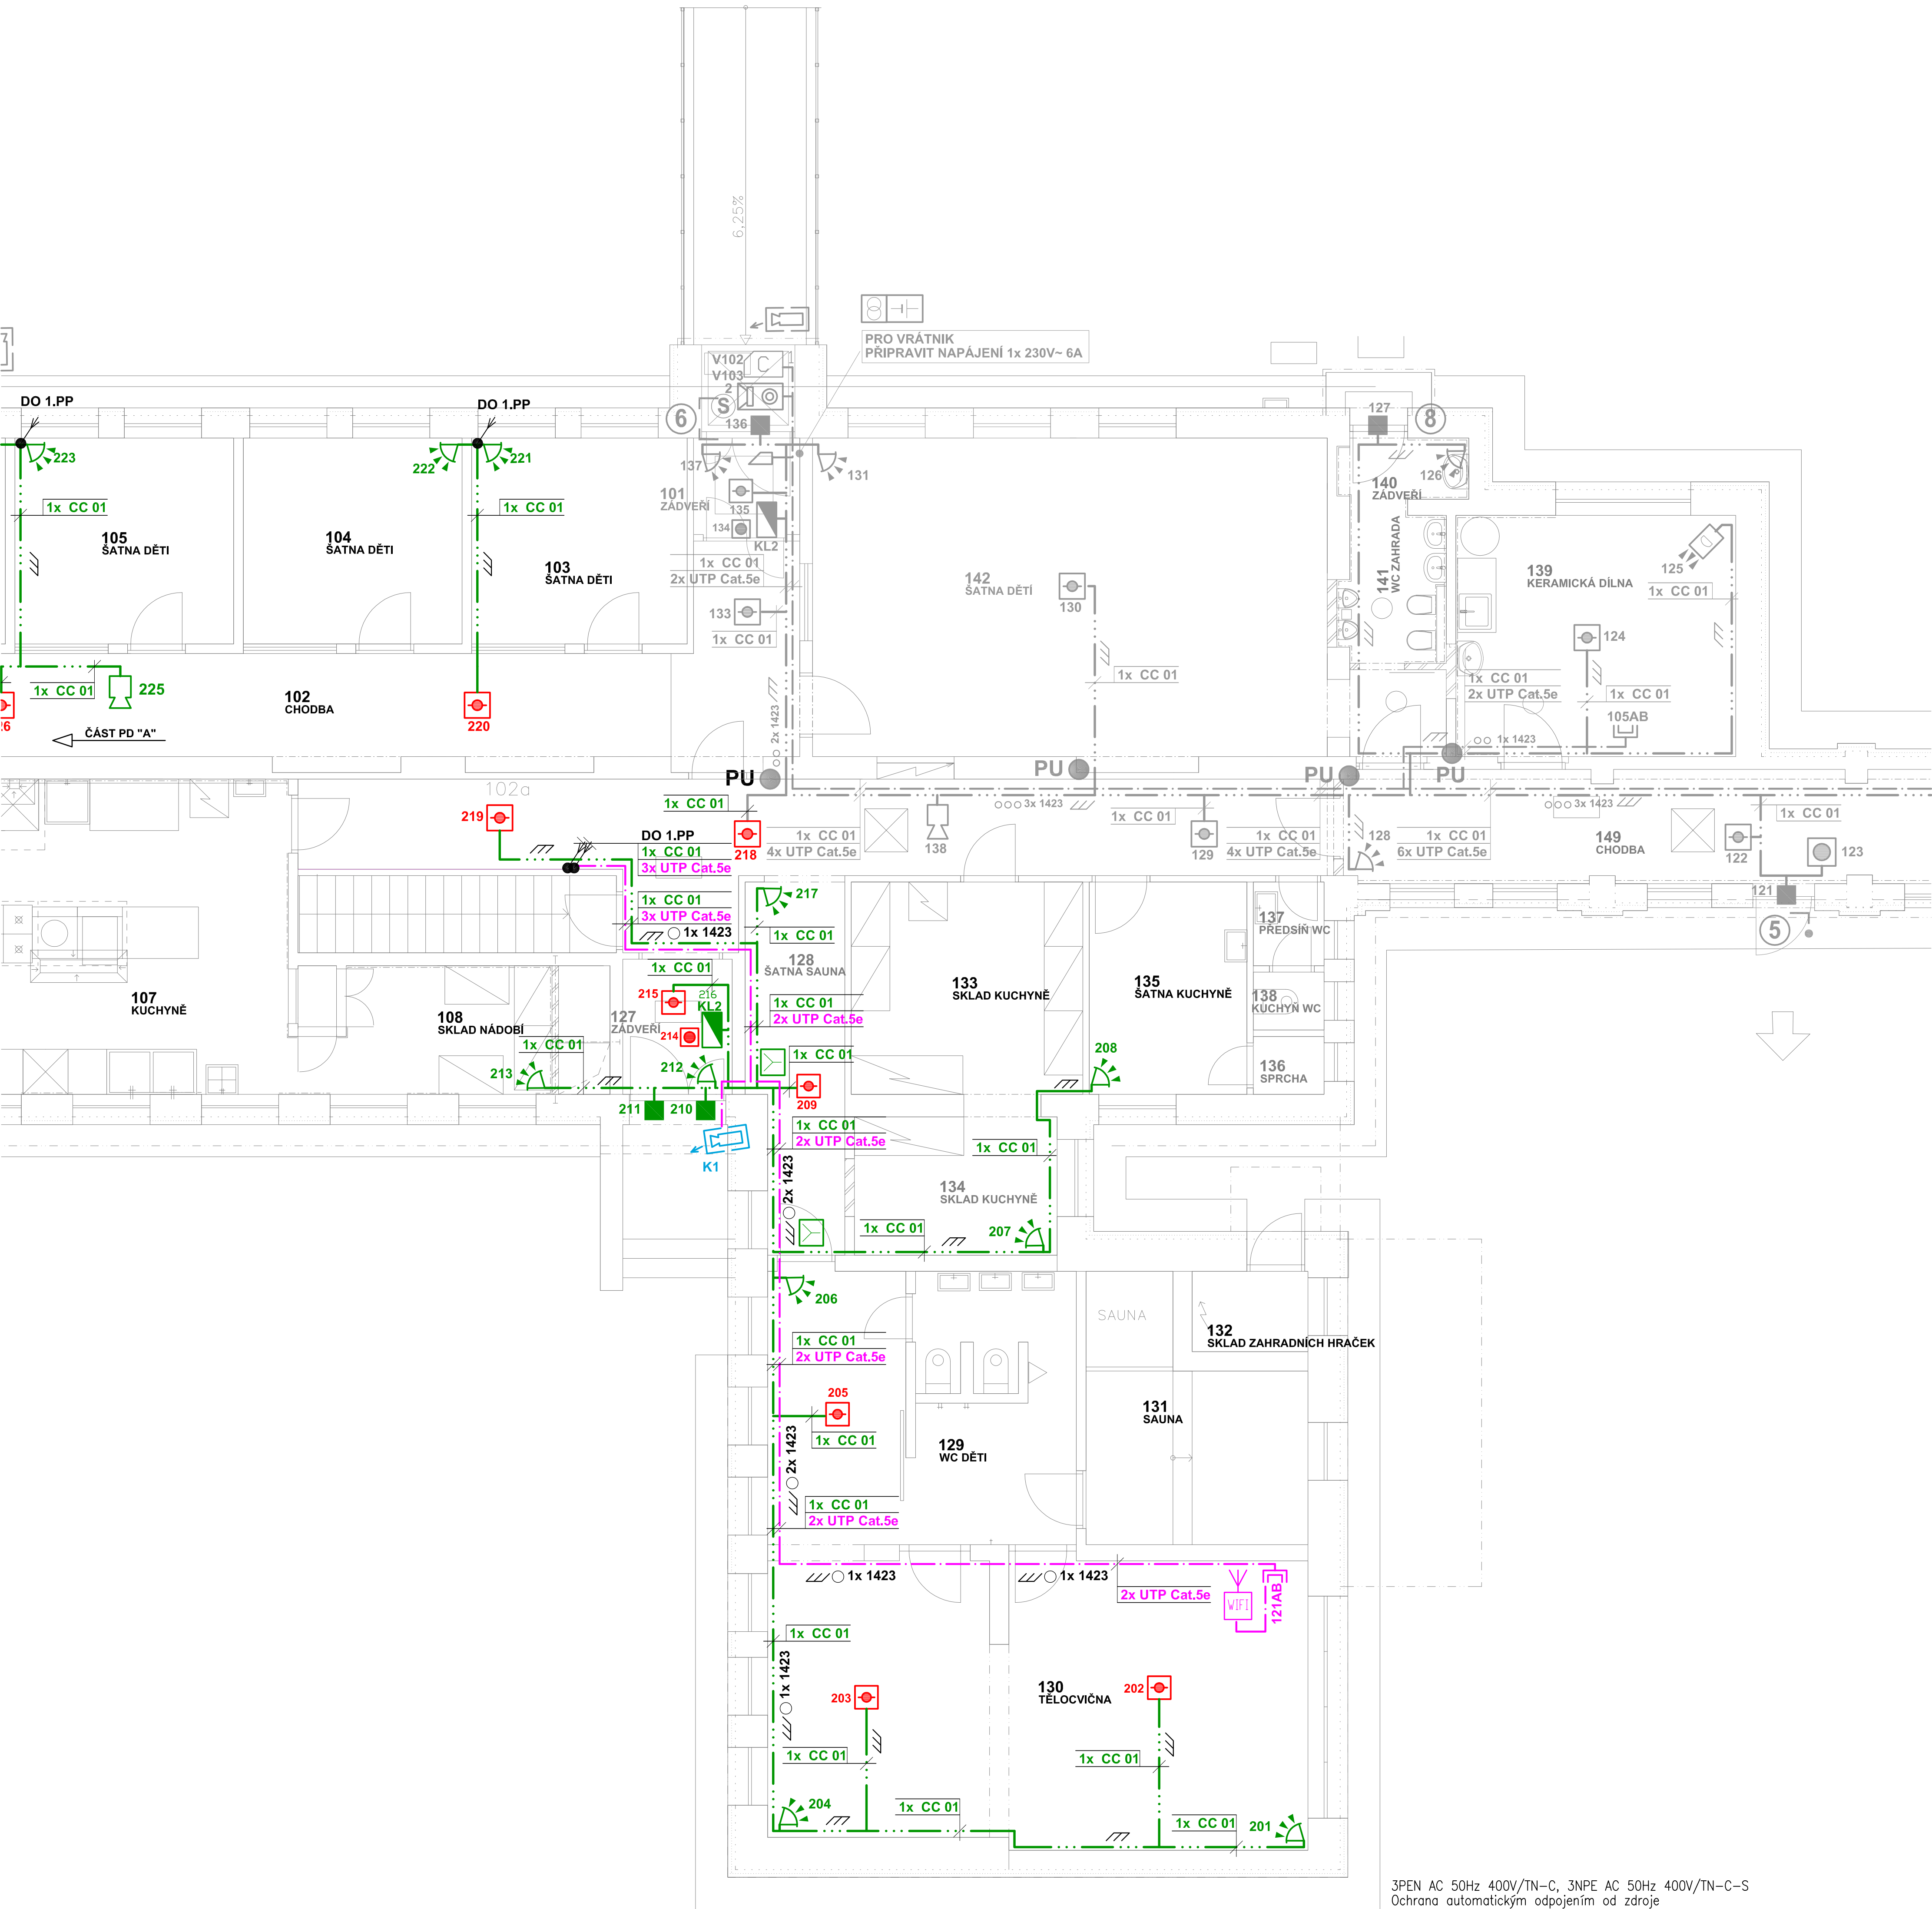

POZNÁMKA

PRVKY SYSTÉMU PZTS JSOU OČÍSLOVANÉ INFORMATIVNĚ
ADRESY PRVKŮ BUDOU PŘIDĚLENY NA ZÁKLADĚ PŘEČTENÍ KONFIGURACE STÁVAJÍCÍ ÚSTŘEDNY
PROŠEDĚNÉ PRVKY A TRASY JSOU Z PŘEDCHOZÍ ETAPY
PROSTUPY KABELŮ POŽÁRNĚ DĚLÍCI MI KONSTRUKCEMI POŽÁRNĚ UTĚSNIT - POŽÁRNÍ ODOLNOST
PŘÍSLUŠNÉ STAVEBNÍ KONSTRUKCE VIZ. POŽADAVKY V TECH. ZPRÁVĚ PBŘS.
PŘI KLADENÍ KABELŮ SLABOPROUDÝCH ROZVODŮ DODRŽET ODSTUPY OD OSTATNÍCH ROZVODŮ:
- DO 5m SOUBĚHU 6cm, NAD 5m SOUBĚHU 20cm A PŘI KŘIŽOVÁNÍ 1cm (MIN. DLE ČSN 33 2000-5-52)
OCHRANA PŘED NEBEZPEČNÝM DOTYKEM NEŽIVÝCH ČÁSTÍ DLE ČSN 33 2000-4-41:
-SÍŤOVÝ ZDROJ SAMOČINNÝM ODPOJENÍM OD ZDROJE
-OSTATNÍ PRVKY MALÝM NAPĚTÍM SELV

3PEN AC 50Hz 400V/TN-C, 3NPE AC 50Hz 400V/TN-C-S
Ochrana automatickým odpojením od zdroje

PAVEL BARTOŇ - elektroprojekce		VEDOUcí ZAKÁZKY	Pavel Bartoň
Dukelská 977, 570 01, Litomyšl IČ: 13560816 tel.775771419		ZODP. PROJEKTANT	Pavel Bartoň
VYPRACOVAL	Pavel Čada	MÍSTO STAVBY	Litomyšl
STUPĚN	Dokumentace pro provedení stavby a výběr zhotovitele		DATUM 06/2021
INVESTOR	Město Litomyšl, ul. bratří Štastných 1000, 57001 Litomyšl		ZAK. C.
STAVBA	MŠ-Sedmikráska-návrh 2.etapy elektroinstalace		C. PARE
VÝKRES	SLABOPROUDÉ ROZVODY 1.NP_B - NOVÝ STAV	MĚRÍTKO 1:50	PROFES SLP.ELEKTROTECHNIKA
			C. VYKRS 0.1.4.6.4