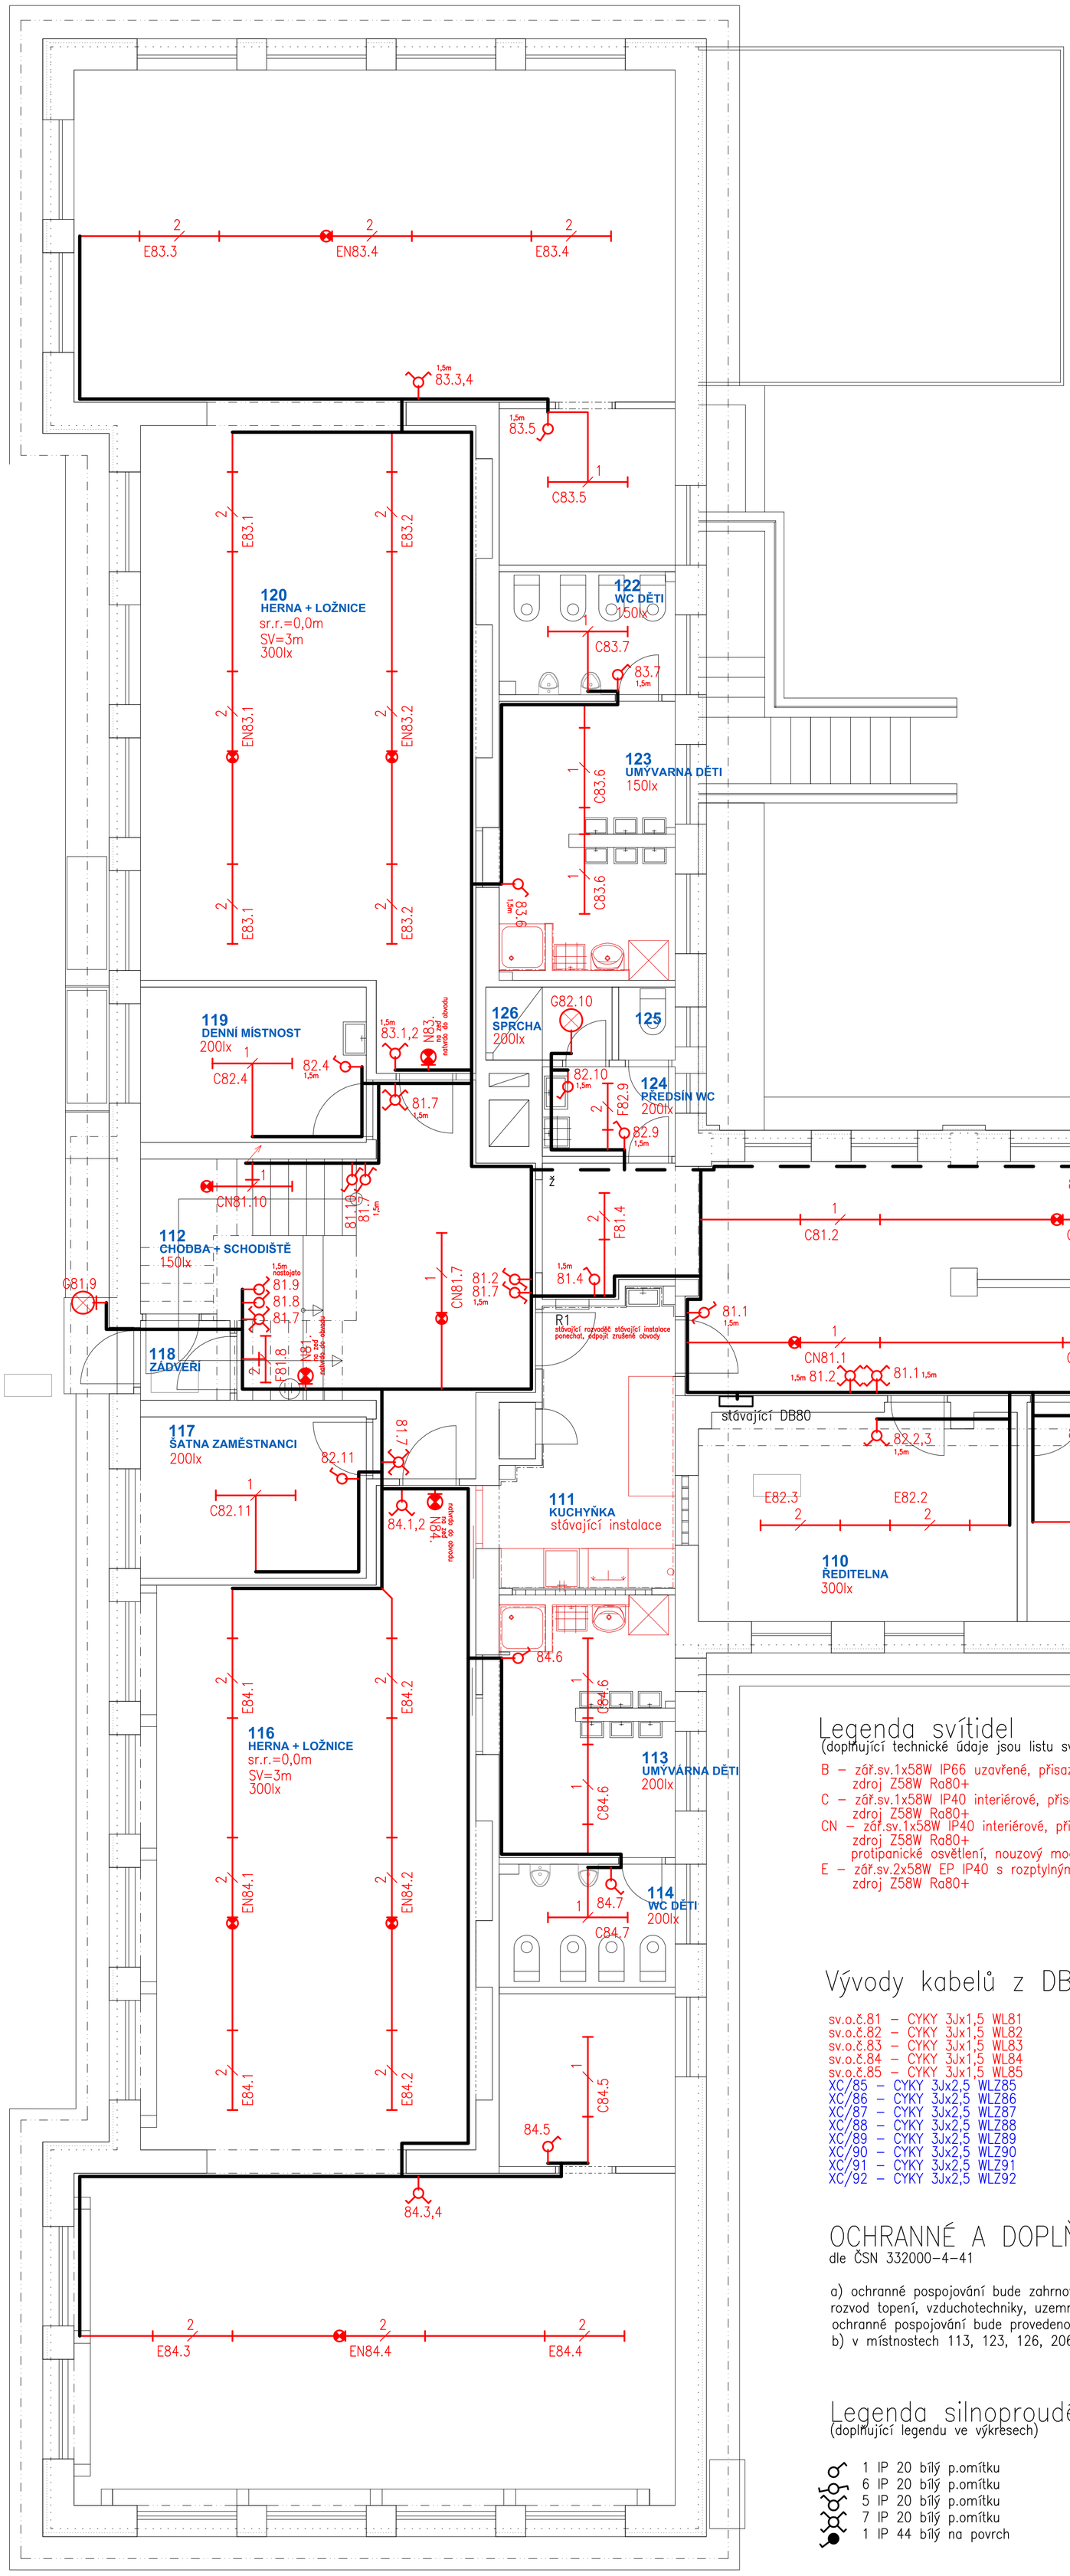
120
HERNA + LOŽNICE
sr.r.=0,0m
SV=3m
300lx
122
WC DĚTI
150lx
123
UMÝVARNA DĚTI
150lx
119
DENNÍ MÍSTNOST
200lx
126
SPRCHA
200lx
125
124
PŘEDSÍŇ WC
200lx
106
ŠATNA DĚTI
200lx
105
ŠATNA DĚTI
200lx
112
CHODBA + SCHODIŠTĚ
150lx
118
ZÁDVEŘÍ
102
CHODBA
150lx
117
ŠATNA ZAMĚSTNANCI
200lx
111
KUCHYŇKA
stávající instalace
107
KUCHYNĚ
stávající instalace
110
ŘEDITELNA
300lx
109
VEDOUCÍ KUCHYNĚ
300lx
116
HERNA + LOŽNICE
sr.r.=0,0m
SV=3m
300lx
113
UMÝVÁRNA DĚTI
200lx
114
WC DĚTI
200lx
stávající DB80
R1
stávající rozvaděč stávající instalace ponechat, zdpojit zrušené obvody
E83.3
EN83.4
E83.4
E83.1
E83.2
C83.5
C83.7
C83.6
C82.4
C82.5
C82.6
C81.2
C81.1
C81.5
C82.11
C84.6
C84.7
C84.5
E84.1
E84.2
EN84.1
EN84.2
E84.3
EN84.4
E84.4
E82.3
E82.2
E82.1
CN81.10
CN81.7
CN81.2
CN81.1
CN81.5
F81.8
F82.9
F81.4
C81.9
N81.
na stěně nad obvodu
na zdi nad obvodu
na stěně nad obvodu
na stěně nad obvodu
na stěně