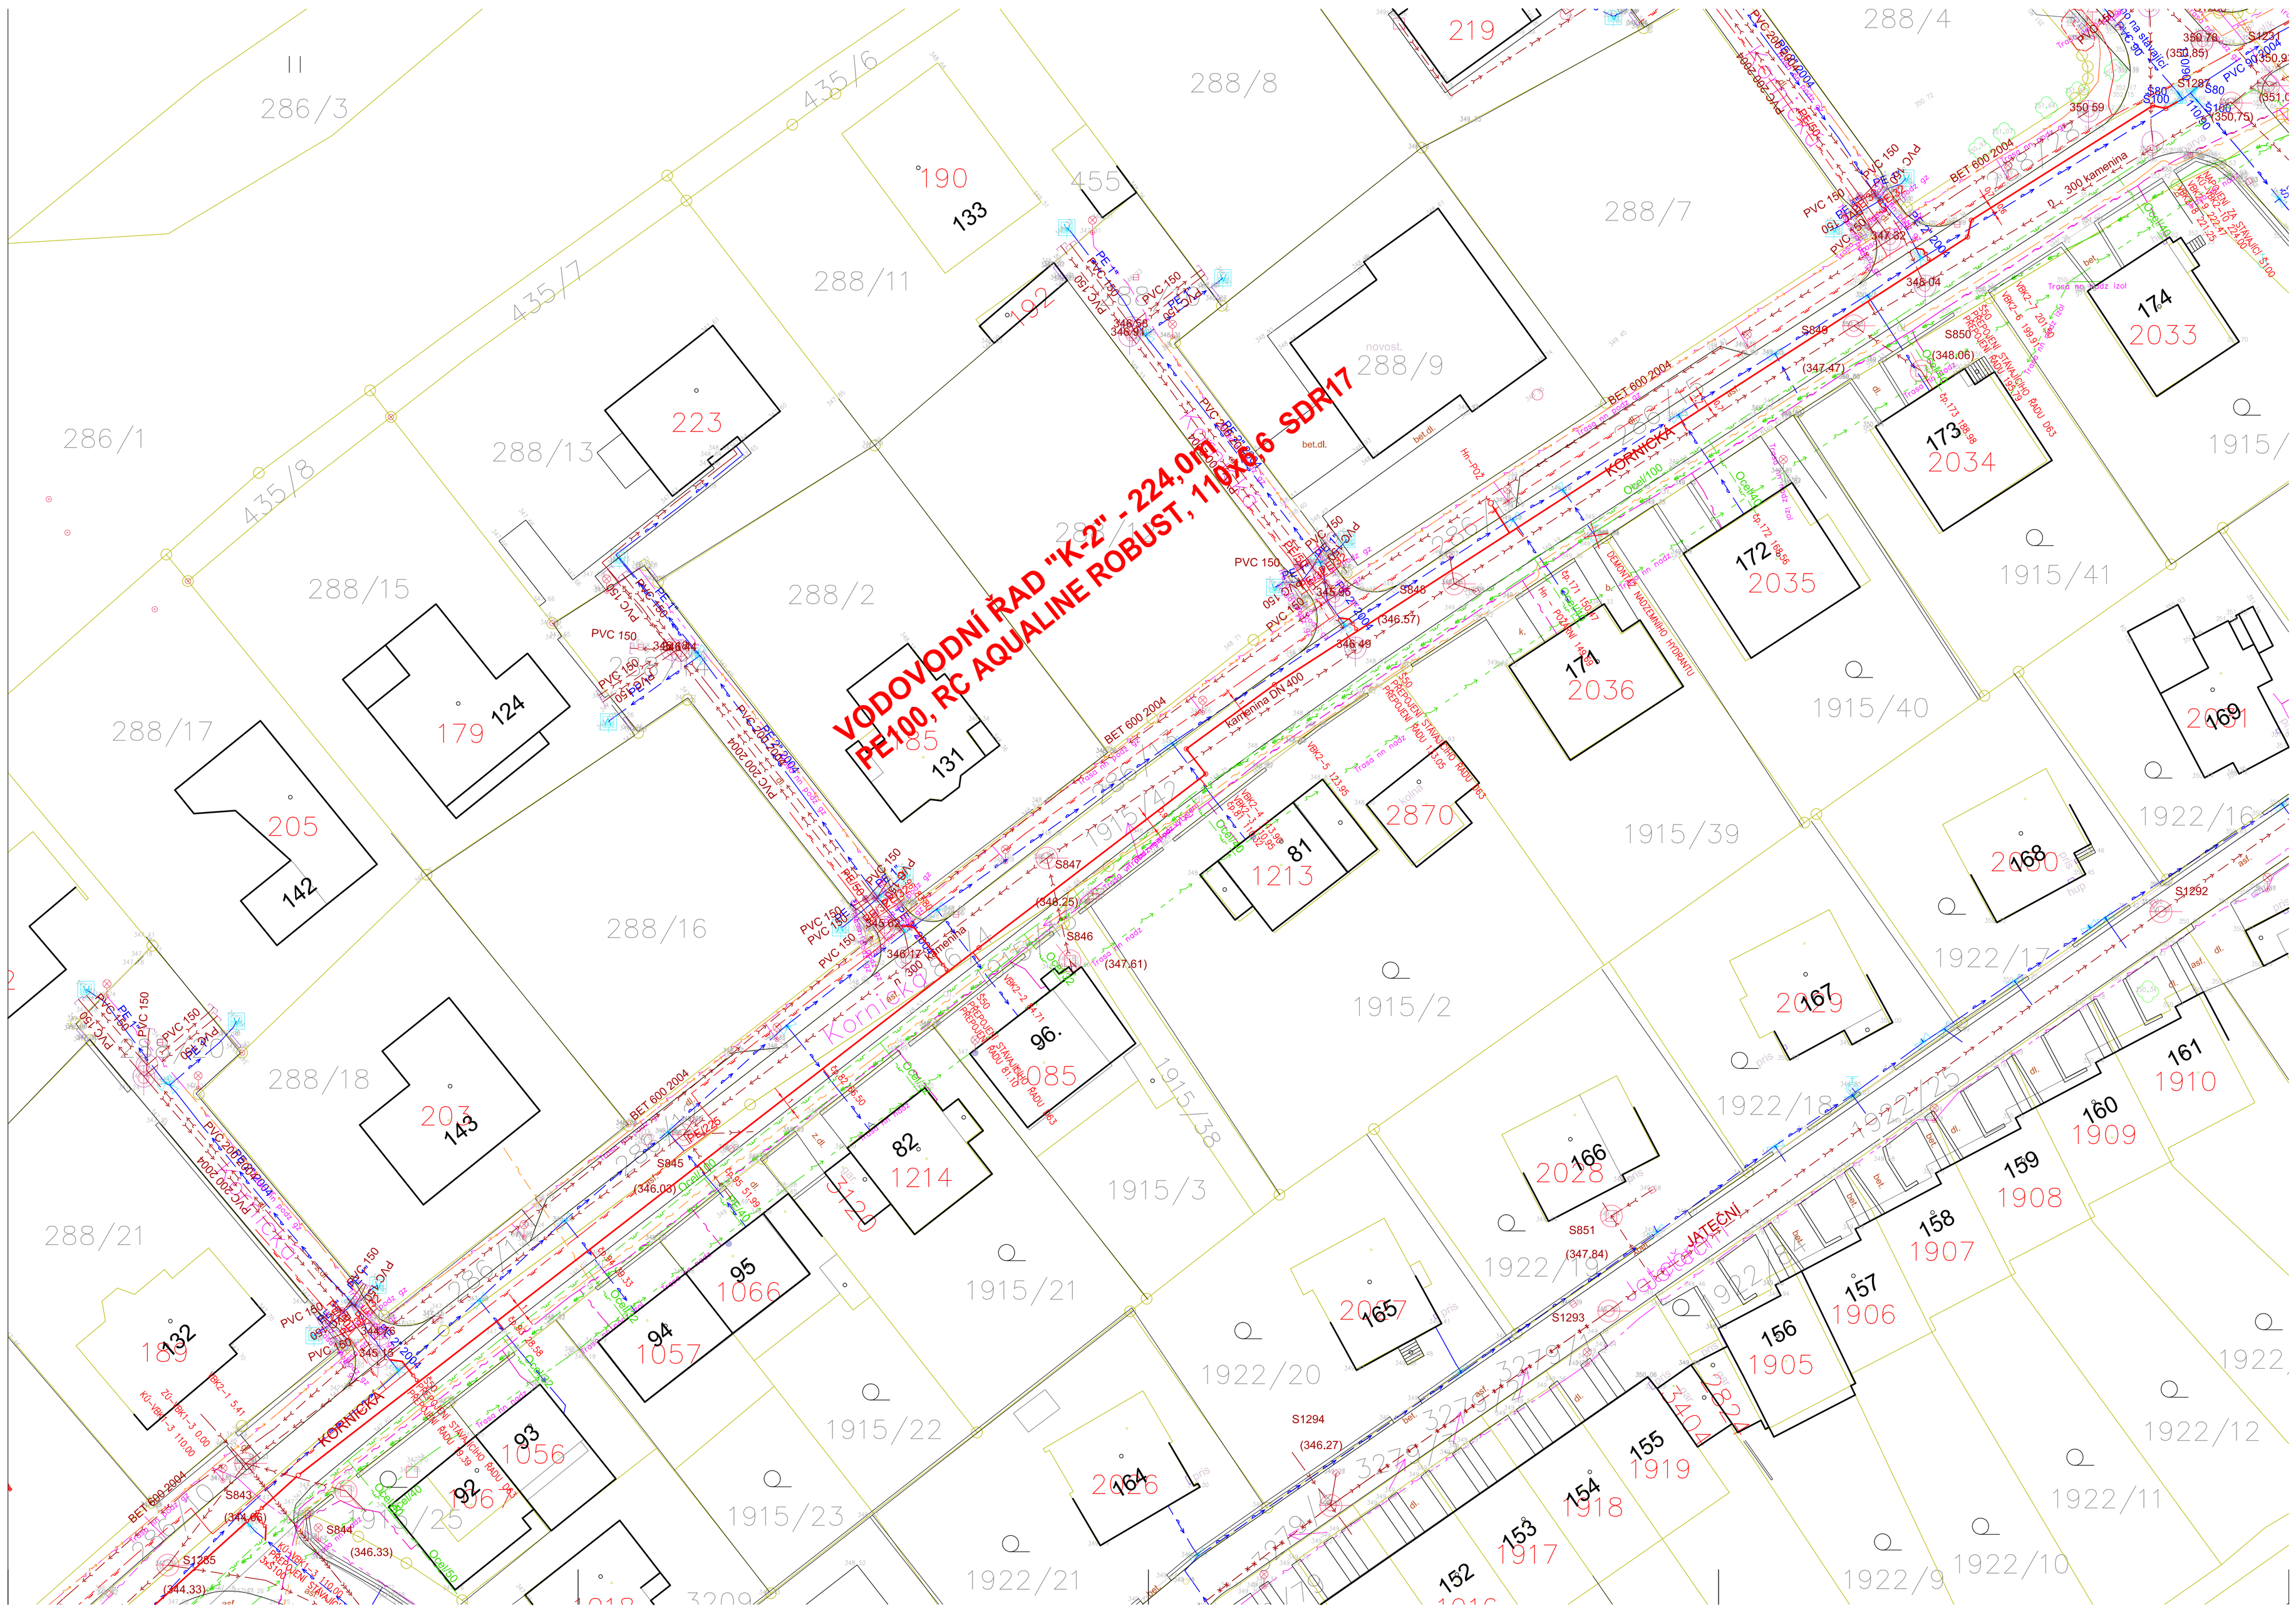

LEGENDA:

LEGENDA PROJEKTOVANÝCH VEDENÍ:

- PROJEKTOVANÝ VODOVOD – BĚŽNÝ VÝKOP
- PROJEKTOVANÝ VODOVOD – PŘEDCHOZÍ ETAPA

LEGENDA STÁVAJÍCÍCH PODZEMNÍCH VEDENÍ:

- NTL PLYNOVOD
- NTL PLYNOVOD–PLÁNOVANÉ TRASY
- STL PLYNOVOD
- STL PLYNOVOD–PLÁNOVANÉ TRASY
- METALICKÝ KABEL ČETIN
- OPTICKÝ KABEL ČETIN
- NADZEMNÍ VEDENÍ NN ČEZ
- PODZEMNÍ VEDENÍ NN ČEZ
- PODZEMNÍ VEDENÍ VN ČEZ
- VODOVOD
- JEDNOTNÁ KANALIZACE, ZATRUBNĚNÝ POTOK
- KABEL VEŘEJNÉHO OSVĚTLENÍ
- VEDENÍ UPC, VODAFONE
- VEDENÍ NORDIC TELECOM

KLAD LISTŮ

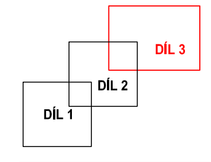

M 1:500

UPOZORNĚNÍ:
PŘED ZAHÁJENÍM ZEMNÍCH PRACÍ JE NUTNÉ NECHAT VYTÝČIT VŠECHNA PODZEMNÍ VEDENÍ OD JEJICH SPRÁVCŮ A PŘEDAT PROTOKOL INVESTOROVI STAVBY.

VÝŠKOVÝ SYSTÉM: "BALT PO VYROVNÁNÍ"

REVIZE	POPIS OBSAHU REVIZE	DATUM

Zodpov. projektant	Vypracoval	Kontrola
Ing.Pravec František	Ing.Kopecký Josef	Ing.Pravec František
Obec: Litomyšl	Kraj: Pardubický	
Investor: Město Litomyšl, BřT Šťastných 1000, Litomyšl 570 01		

PROJEKT projekční kancelář
570 01 Litomyšl – Suchá Lhota 22
tel.: 461 635 017, pravec @ wo.cz

OPRAVA VODOVODU UL. KORNICKÁ

SITUACE DÍL 3, M 1:250

Číslo zakázky	02022023
Druh projektu	DPS
Datum	06/2023
Formát A4	10xA4
Měřítko	1:250
Číslo přílohy	D.2.3